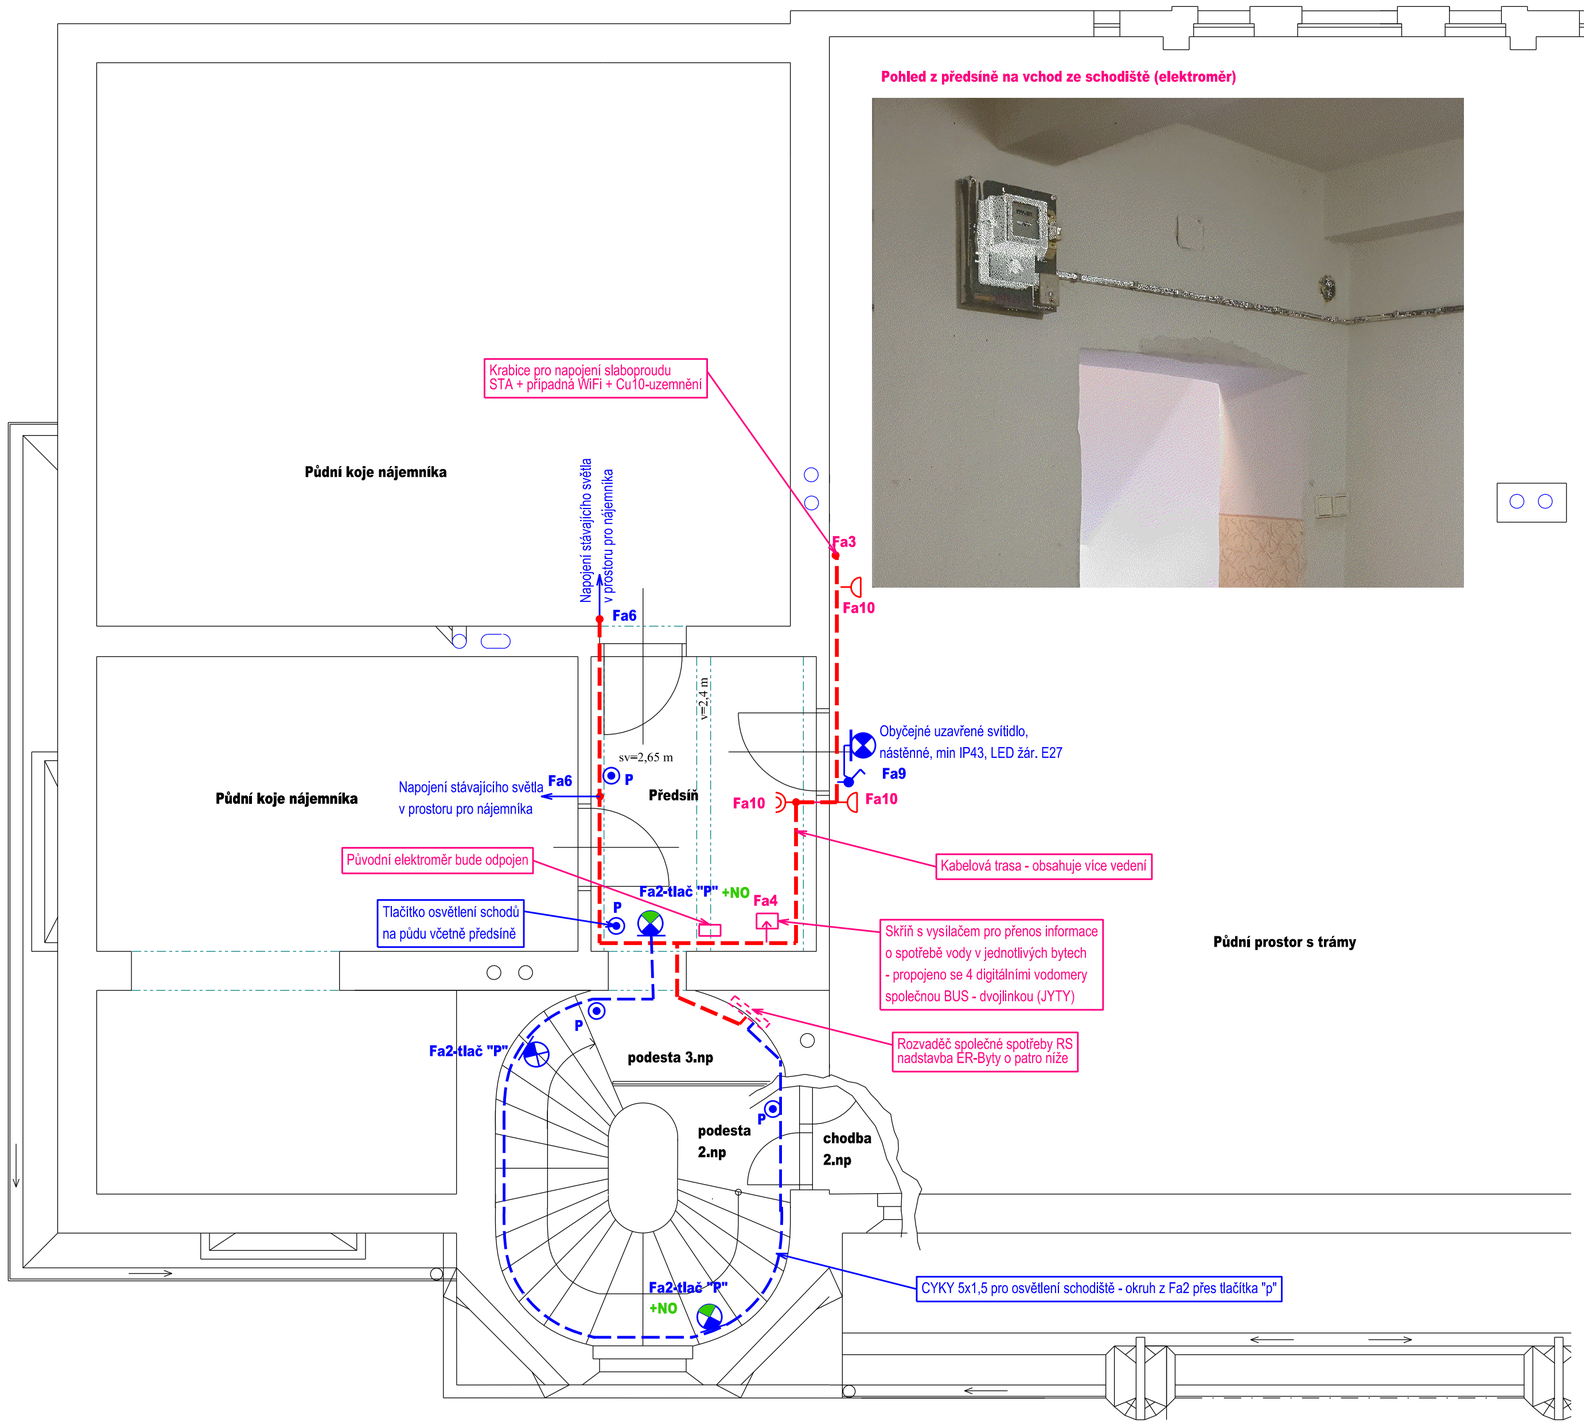

Pohled z předsíně na vchod ze schodiště (elektroměr)

TECHNICKÉ POZNÁMKY:

platí pro všechny výkresy

Písmenočíslicové značení (kódování vývodů)

číslice = číslo okruhu v příslušném rozvaděči (okruh 2)

písmeno = páčka vypínače (B)

za lomítkem = označení napájecího rozvaděče

Popis a průřezy vedení - viz výkresy rozvaděčů

Ukládání vedení - skrytě (nad podhledy, pod omítku ...)

Podhled SDK v bytech bude ve výšce 2,7m, na chodbě 3,0 m

Na schodišti žádný pohled není, vedení zasekejte pod omítku min. 1,5mm

Pro hlavní vedení v bytech položte nad pohled drátěné kabelové žlaby

jednotlivé kabely nad podhledem pak vyvažte ze stropu nebo dejte do lišt

Pro svítidla v bytech nechte vývody asi 0,5 m, svítidla si dodá majitel bytu (pokud není uvedeno jinak)

Ostatní informace - viz technická zpráva

Jiná ověření:	Paré:
Orientačníá schéma:	Razítko oprávněné osoby:

Podpis: Datum:

Revize:	Datum:	Popis:	Kontroloval:

Stavebník/investor:	**Správa železnic, státní organizace**	SPRÁVA ŽELEZNIC
Adresa:	Dlážděná 1003/7, 110 00 Praha 1	
Zástupce investora:	Stavební správa západ	
Adresa:	Ke Štvanici 656/3, 186 00 Praha 8	

Zhotovitel díla:	**Sileti CZ s.r.o.**	Sileticz s.r.o
Adresa:	Seifertova 2919/12, Žižkov, 130 00 Praha 3	
Kontakt:	T: +420 602 273 800 E: office@sileticz.eu	
Zhotovitel částí/objektu:	**Sileti CZ s.r.o.**	Ing. Karel ROUBAL - IČ: 1163 1414
Adresa:	Seifertova 2919/12, Žižkov, 130 00 Praha 3	PROJEKTOVÁNÍ V INVESTIČNÍ VÝSTAVBĚ 312 00 Plzeň, Republikánská 32
Kontakt:	T: +420 605 112 785 E: martin.kures@sileticz.eu	tel. 377 451 102, e-mail: kroubal @volny.cz
Hlavní projektant (HIP):	Ing. Miroslav Vejskal	Specialista: Gabriela Boušová

Název stavby/akce:	**Plzeň zastávka - oprava bytové části - PD**		Označení investora: S752 956
			Zakázka: 24Zak00025
Název části:	Pozemní stavební objekty a technické vybavení pozemních stavebních objektů		Označení části: D.2.2.1.3
Název objektu/dílčí části:	Elektroinstalace		Číslo objektu/komplexu: SO 222 01 01 Objekty dle seznamu SK 11-01-00
Název přílohy: Název dílčí části přílohy:	**Půdoysné schéma 3.NP - půda**		Číslo přílohy (typ/pořadí): **E - 07**
Odpovědný projektant: Ing. Karel Roubal	Zpracovatel přílohy: Ing. Karel Roubal	Měřítko: 1: 50 Formáty: x A4	Stupeň dokumentace: PDPS
Kraj: Plzeňský	Katastrální území: Plzeň [721981]	TUDU:	Smluvní datum zpracování: [11.2025]

Označení investora:	Stupeň dokumentace:	Část:	Objekt:	Podobjekt:	Příloha:	Revize:
S 7 5 2 9 5 6	– X X X X –	X X X X	S K 1 1 0 1 0 0	– X X – X –	X – 0 0	0