Příloha: 4 listy A4

Jiná ověření:	Paré:
Orientační schéma:	Razítko oprávněné osoby:
	Podpis: Datum:

Revize:	Datum:	Popis:	Kontroloval:

Stavebník/investor:	**Správa železnic, státní organizace** Adresa: Dlážděná 1003/7, 110 00 Praha 1 Zástupce investora: Stavební správa západ Adresa: Ke Švanici 656/3, 186 00 Praha 8	SPRÁVA ŽELEZNIC
Zhotovitel díla: Adresa: Kontakt:	**Sileti CZ s.r.o.** Seifertova 2919/12, Žižkov, 130 00 Praha 3 T: +420 602 273 800 E: office@sileticz.eu	Sileticz s.r.o.
Zhotovitel části/objektu: Adresa: Kontakt:	**Sileti CZ s.r.o.** Seifertova 2919/12, Žižkov, 130 00 Praha 3 T: +420 605 112 785 E: martin.kures@sileticz.eu	Ing. Karel ROUBAL - IČ: 1163 1414 PROJEKTOVÁNÍ V INVESTIČNÍ VÝSTAVBĚ 312 00 Plzeň, Republikánská 32 tel. 377 451 102, e-mail: kroubal @volny.cz
Hlavní projektant (HIP):	Ing. Miroslav Vejskal	Specialista: Gabriela Boušová

Název stavby/akce:	**Plzeň zastávka - oprava bytové části - PD**	Označení investora:	S752 956
		Zakázka:	24Zak00025
Název části:	Pozemní stavební objekty a technické vybavení pozemních stavebních objektů	Označení části:	D.2.2.1.3
Název objektu/dílčí části:	Elektroinstalace	Číslo objektu/komplexu:	SO 222 01 01 Objekty dle seznamu SK 11-01-00
Název přílohy: Název dílčí části přílohy:	Rozvaděč ER - měření pro byty včetně společné spotřeby (nástavba ER)	Číslo přílohy (typ/pořadí):	E - 09
Odpovědný projektant: Ing. Karel Roubal	Zpracovatel přílohy: Ing. Karel Roubal	Měřítko: 1: 50 Formáty: x A4	Stupeň dokumentace: PDPS
Kraj: Plzeňský	Katastrální území: Plzeň [721981]	TUDU:	Smluvní datum zpracování: [11.2025]

Kmenové kvantum: S 7 5 2 9 5 6 | Druh dokumentace: – X X X X | Kód: – S K 1 1 0 1 0 0 | Podskupina: – X X | Příkon: – X – | Revize: – X | 0 0 0

3 N PE, 400/230V AC, 50 Hz; TN-C-S

Jmen. proud přípojnic (svorkovnice) = 63 A

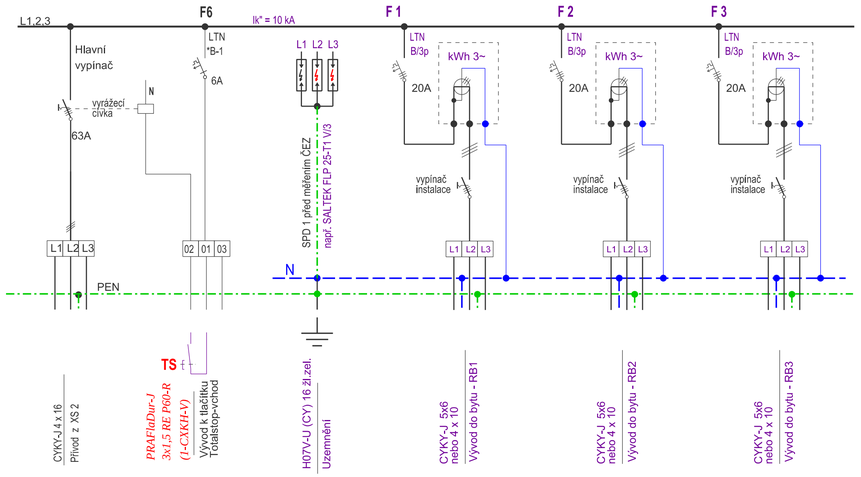

Stavba:	Název výkresu	Projektant:	Datum:	Výkres č.:	List č.:
Plzeň zastávka - oprava bytové části - PD	Rozvaděč měření ER - byty	Ing. Karel Roubal	11 / 2025	E-09	1/4

3 N PE, 400/230V AC, 50 Hz; TN-C-S

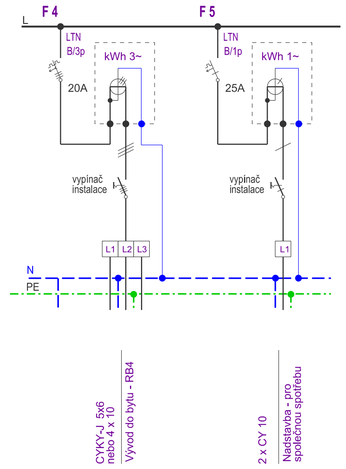

POHLED

M: 1:10

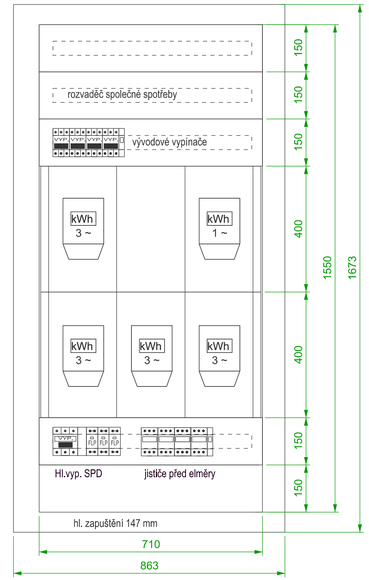

P O P I S

Domovní rozvodnice zapuštěná,
s požární odolností EI30S DP1
Ocelolechové provedení, bílé
Krytí IP 40, tř. ochrany 1
Podle ČSN EN 61 439 - 3
šířka 23 modulů

Např. OEZ LETOHRAD
typ RZE-Z- 1608015-EI30S

Stavba:	Název výkresu	Projektant:	Datum:	Výkres č.:	List č.:
Plzeň zastávka - oprava bytové části - PD	Rozvaděč měření ER - byty	Ing. Karel Roubal	11 / 2025	E-09	2/4

1 N PE, 230V AC, 50 Hz; TN-S

Ik < 6 kA, In přípojnic - 25 A

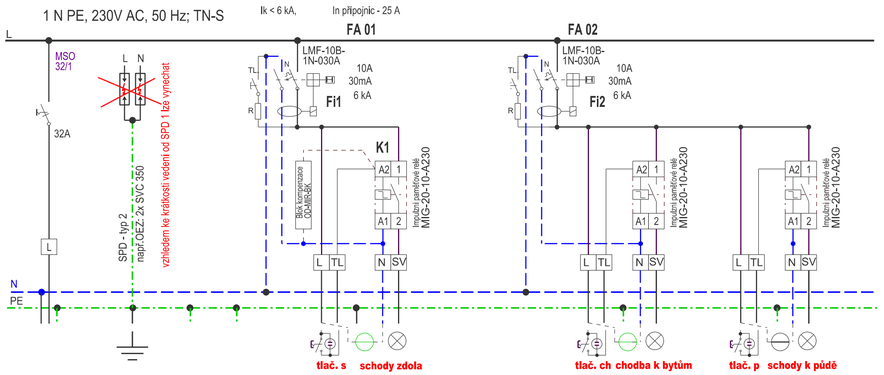

Stavba:	Název výkresu	Projektant:	Datum:	Výkres č.:	List č.:
Plzeň zastávka - oprava bytové části - PD	Rozvaděč společné spotřeby (nástavba ER)	Ing. Karel Roubal	11 / 2025	E-09	3/4

1 N PE, 230V AC, 50 Hz; TN-S

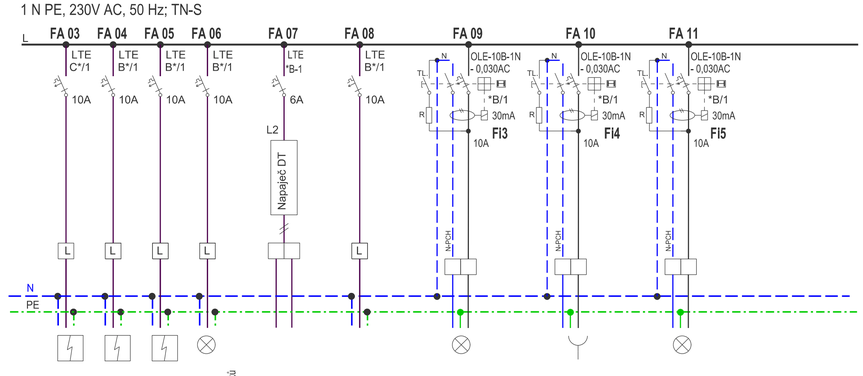

Stavba:	Název výkresu	Projektant:	Datum:	Výkres č.:	List č.:
Plzeň zastávka - oprava bytové části - PD	Rozvaděč společné spotřeby (nástavba ER)	Ing. Karel Roubal	11 / 2025	E-09	4/4