

Příloha: 2 listy A4


Jiná ověření:		Paré:	
Orientační schéma:		Razítko oprávněné osoby:	
Revize:	Datum:	Popis:	Kontroloval:

Stavebník/investor:	Správa železnic, státní organizace	
Adresa:	Dlážděná 1003/7, 110 00 Praha 1	
Zástupce investora:	Stavební správa západ	
Adresa:	Ke Štvanici 656/3, 186 00 Praha 8	



Zhotovitel díla:	Silet CZ s.r.o.	
Adresa:	Seifertova 2919/12, Žižkov, 130 00 Praha 3	
Kontakt:	T: +420 602 273 800 E: office@silet.cz	

Zhotovitel částí/objektu:	Silet CZ s.r.o.	Ing. Karel ROUBAL - IČ: 1163 1414 PROJEKTOVÁNÍ V INVESTIČNÍ VÝSTAVBĚ 312 00 Plzeň, Republikánská 32 tel. 377 451 102, e-mail: kroubal@volny.cz
Adresa:	Seifertova 2919/12, Žižkov, 130 00 Praha 3	
Kontakt:	T: +420 605 112 785 E: martin.kures@silet.cz	
Hlavní projektant (HIP):	Ing. Miroslav Vejskal	Specialista: Gabriela Boušová

Název stavby/akce:	Plzeň zastávka - oprava bytové části - PD		Označení investora:	S752 956														
Název části:	Pozemní stavební objekty a technické vybavení pozemních stavebních objektů		Zakázka:	24Zak00025														
Název objektu/dílčí části:	Elektroinstalace		Označení částí:	D.2.2.1.3														
Název přílohy:	Bytový rozvaděč RB2 + RB4		Číslo objektu/komplexu:	SO 222 01 01														
Název dílčí části přílohy:			Objekty dle seznamu	SK 11-01-00														
Odpovědný projektant:	Zpracovatel přílohy:	Měřítko:	Stupeň dokumentace:	PDPS														
Ing. Karel Roubal	Ing. Karel Roubal	x A4																
Kraj:	Katastrální území:	TUDU:	Smluvní datum zpracování:	[11.2025]														
Plzeňský	Plzeň [721981]																	
<table border="1"> <tr> <td>Označení investora:</td> <td>Stupeň dokumentace:</td> <td>Číslo:</td> <td>Objekt:</td> <td>Podoblast:</td> <td>Příloha:</td> <td>Podpis:</td> </tr> <tr> <td>S 7 5 2 9 5 6</td> <td>- X X X X X -</td> <td>X X X X X</td> <td>S K 1 1 1 0 1 0 0</td> <td>- X X X -</td> <td>X -</td> <td>X - 0 0 0</td> </tr> </table>					Označení investora:	Stupeň dokumentace:	Číslo:	Objekt:	Podoblast:	Příloha:	Podpis:	S 7 5 2 9 5 6	- X X X X X -	X X X X X	S K 1 1 1 0 1 0 0	- X X X -	X -	X - 0 0 0
Označení investora:	Stupeň dokumentace:	Číslo:	Objekt:	Podoblast:	Příloha:	Podpis:												
S 7 5 2 9 5 6	- X X X X X -	X X X X X	S K 1 1 1 0 1 0 0	- X X X -	X -	X - 0 0 0												

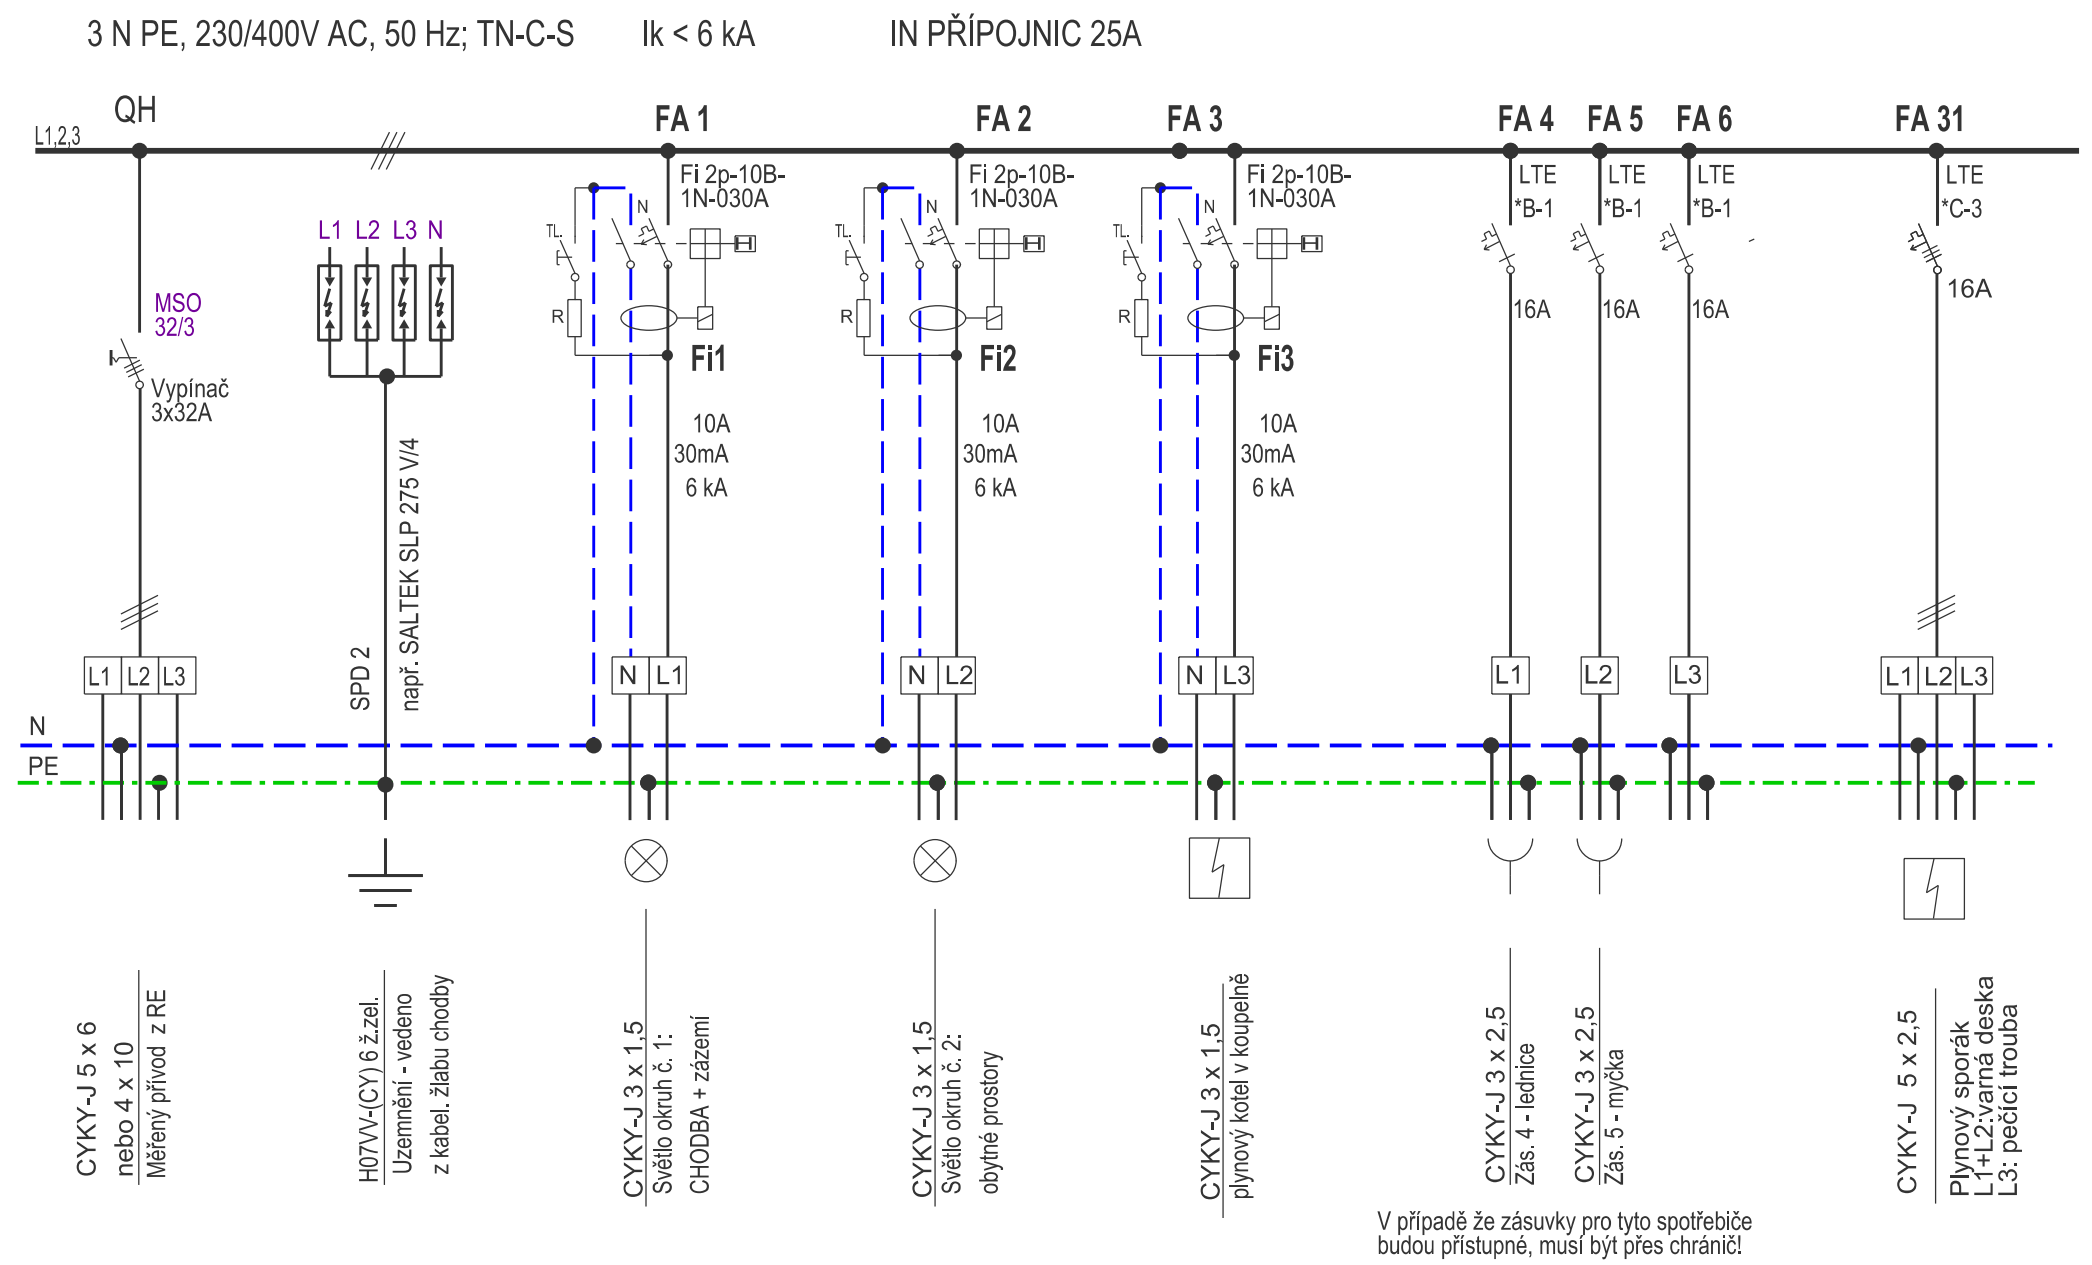

Stavba: Plzeň zastávka - oprava bytové části - PD	Název výkresu: Bytový rozvaděč RB2 + RB4	Projektant: Ing. Karel Roubal	Datum: 11 / 2025	Výkres č.: E 11	Účel č.: 1/2
---	--	-------------------------------	------------------	-----------------	--------------

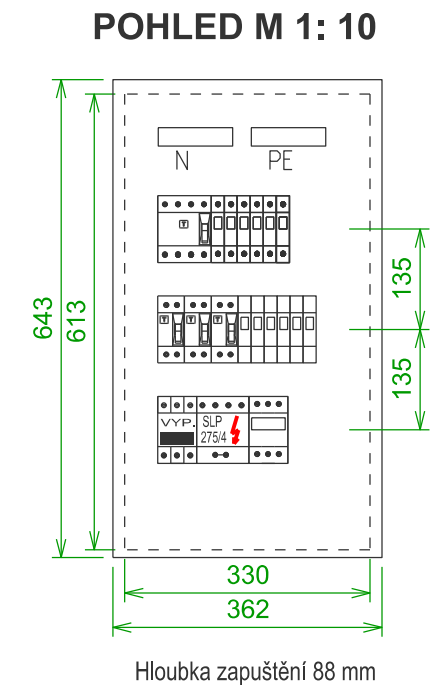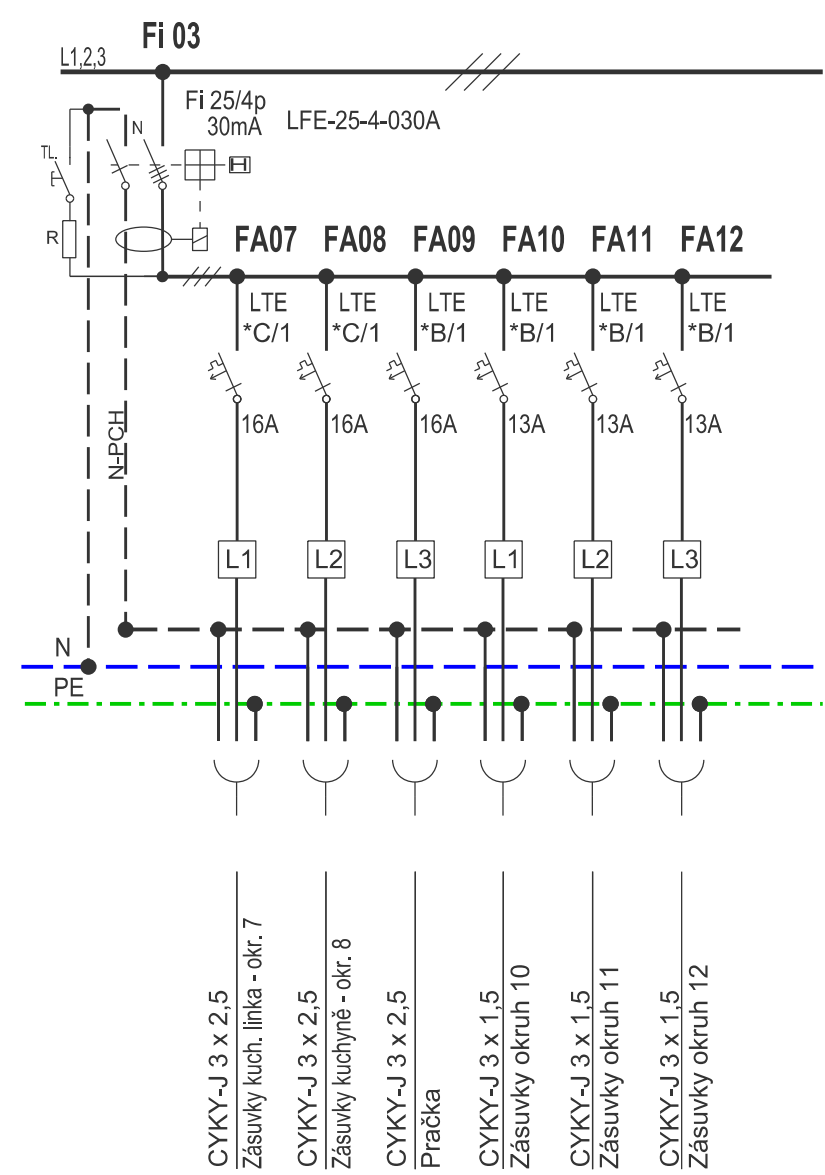

POPIS
 Domovní rozvodnice zapuštěná. Oceloplast. provedení, kov. dvířka. Krytí IP 30, tř. ochrany II. Podle ČSN EN 61 439 - 3 3 x 14 modulů.
 Např. OEZ LETOHRAD typ RZA Z 3S42

Pohledová sestava rozmístění přístrojů není závazná

Stavba: Plzeň zastávka - oprava bytové části - PD	Název výkresu: Bytový rozvaděč RB2 + RB4	Projektant: Ing. Karel Roubal	Datum: 11 / 2025	Výkres č.: E-11	Účel č.: 112
---	--	-------------------------------	------------------	-----------------	--------------