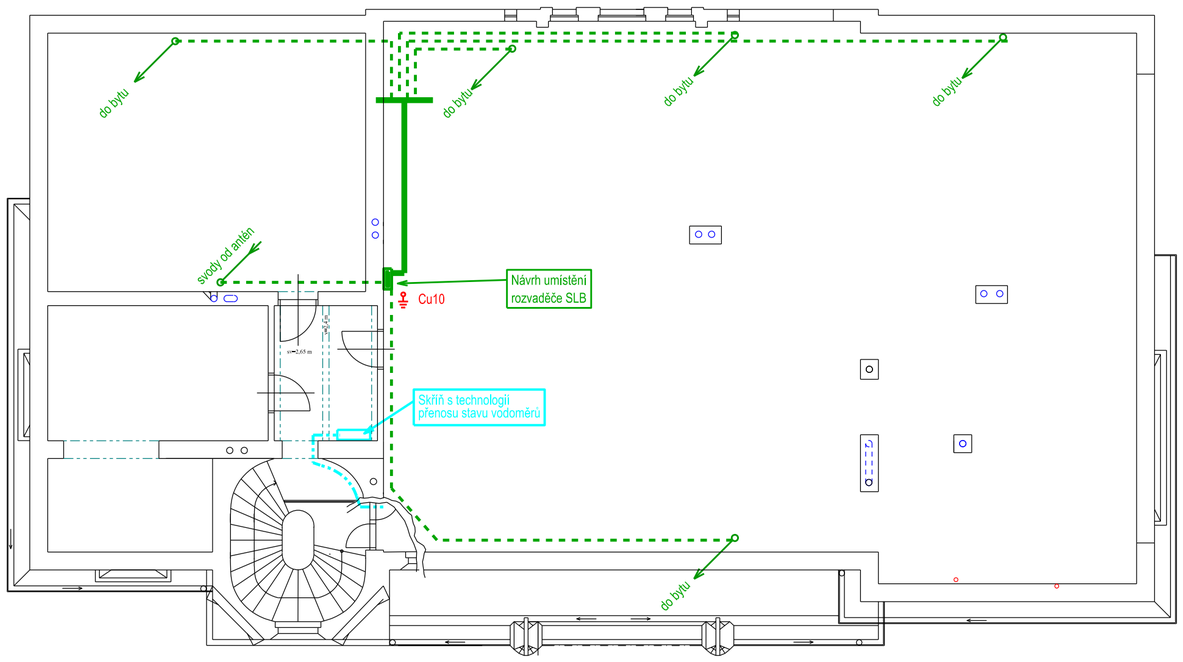

TECHNICKÝ POPIS SLABOPROUDU - VŠECHNA PODLAŽÍ

1. Vedení veďte v trubkách pokud možno rovně, bez ohybů
2. Ve zlomech trubkových tras osaďte protahovací krabice
3. Přednostně vedení veďte nad SDK podhledy, svislé svody k zásuvkám uložte v trubce pod omítku
4. Zásuvky slaboproudu dejte do vícerámečků spolu se zásuvkami napájecími - 230V.
5. Do slaboproudého rozvaděče na půdě zaveďte uzemnění CY10 z krabice pod ER- byty
6. Ochranu proti přepětí slaboproudého rozvodu vyřeší dodavatel technologie
7. Vedení DT bude 2 drátový systém
8. Pro internet použijte UTP kabely v trubkách
9. Vývody internetu od O2 ukončete zásuvkou RJ45 - do které se pak zapojí modem
   Pokud účatsník nebude chtít připojení od O2, může si na vlastní náklady sjednat napojení od jiného operitora
10. Rozvod internetu v bytě se předpoládá Wi Fi
11. Polohy vývodů jsou jen schématicky a upřesní je investor na místě
12. Rozvody po půdě uložte do lišt po trámech a krokvích
13. Ostatní podrobnosti jsou uvedeny v technické zprávě

Příloha: 2 listy A4

Jiná ověření:	Paré:
Orientačníá schéma:	Razítko oprávněné osoby:
	Podpis: Datum:

Revize:	Datum:	Popis:	Kontroloval:

Stavebnik/investor: Adresa: Zástupce investora: Adresa:	**Správa železnic, státní organizace** Dlážděná 1003/7, 110 00 Praha 1 Stavební správa západ Ke Štvanici 656/3, 186 00 Praha 8	SPRÁVA ŽELEZNIC
Zhotovitel díla: Adresa: Kontakt:	**Sileti CZ s.r.o.** Seifertova 2919/12, Žižkov, 130 00 Praha 3 T: +420 602 273 800 E: office@sileticz.eu	Sileticz s.r.o
Zhotovitel části/objektu: Adresa: Kontakt:	**Sileti CZ s.r.o.** Seifertova 2919/12, Žižkov, 130 00 Praha 3 T: +420 605 112 785 E: martin.kures@sileticz.eu	Ing. Karel ROUBAL - IČ: 1163 1414 PROJEKTOVÁNÍ V INVESTIČNÍ VÝSTAVBĚ 312 00 Plzeň, Republikanská 32 tel. 377 451 102, e-mail: kroubal @volny.cz
Hlavní projektant (HIP):	Ing. Miroslav Vejskal	Specialista: Gabriela Boušová

Název stavby/akce:	**Plzeň zastávka - oprava bytové části - PD**		Označení investora: S752 956 Zakázka: 24Zak00025
Název části:	Pozemní stavební objekty a technické vybavení pozemních stavebních objektů		Označení části: D.2.2.1.3
Název objektu/dílčí části:	Elektroinstalace		Číslo objektu/komplexu: SO 222 01 01 Objekty dle seznamu SK 11-01-00
Název přílohy: Název dílčí části přílohy:	**Schéma slaboproudu - 3. NP**		Číslo přílohy (typ/pořadí): **E - 13**
Odpovědný projektant: Ing. Karel Roubal	Zpracovatel přílohy: Ing. Karel Roubal	Měřítko: 1: 50 Formáty: x A4	Stupeň dokumentace: PDPS
Kraj: Plzeňský	Katastrální uzemí: Plzeň [721981]	TUDU:	Smluvní datum zpracování: [11.2025]

Označení investora	Stupeň dokumentace	Část	Číslo	Podčíslí	Příloha	Revize
S752956	– XXXX	– XXXX	SK1101001	– XX	– X	– 00