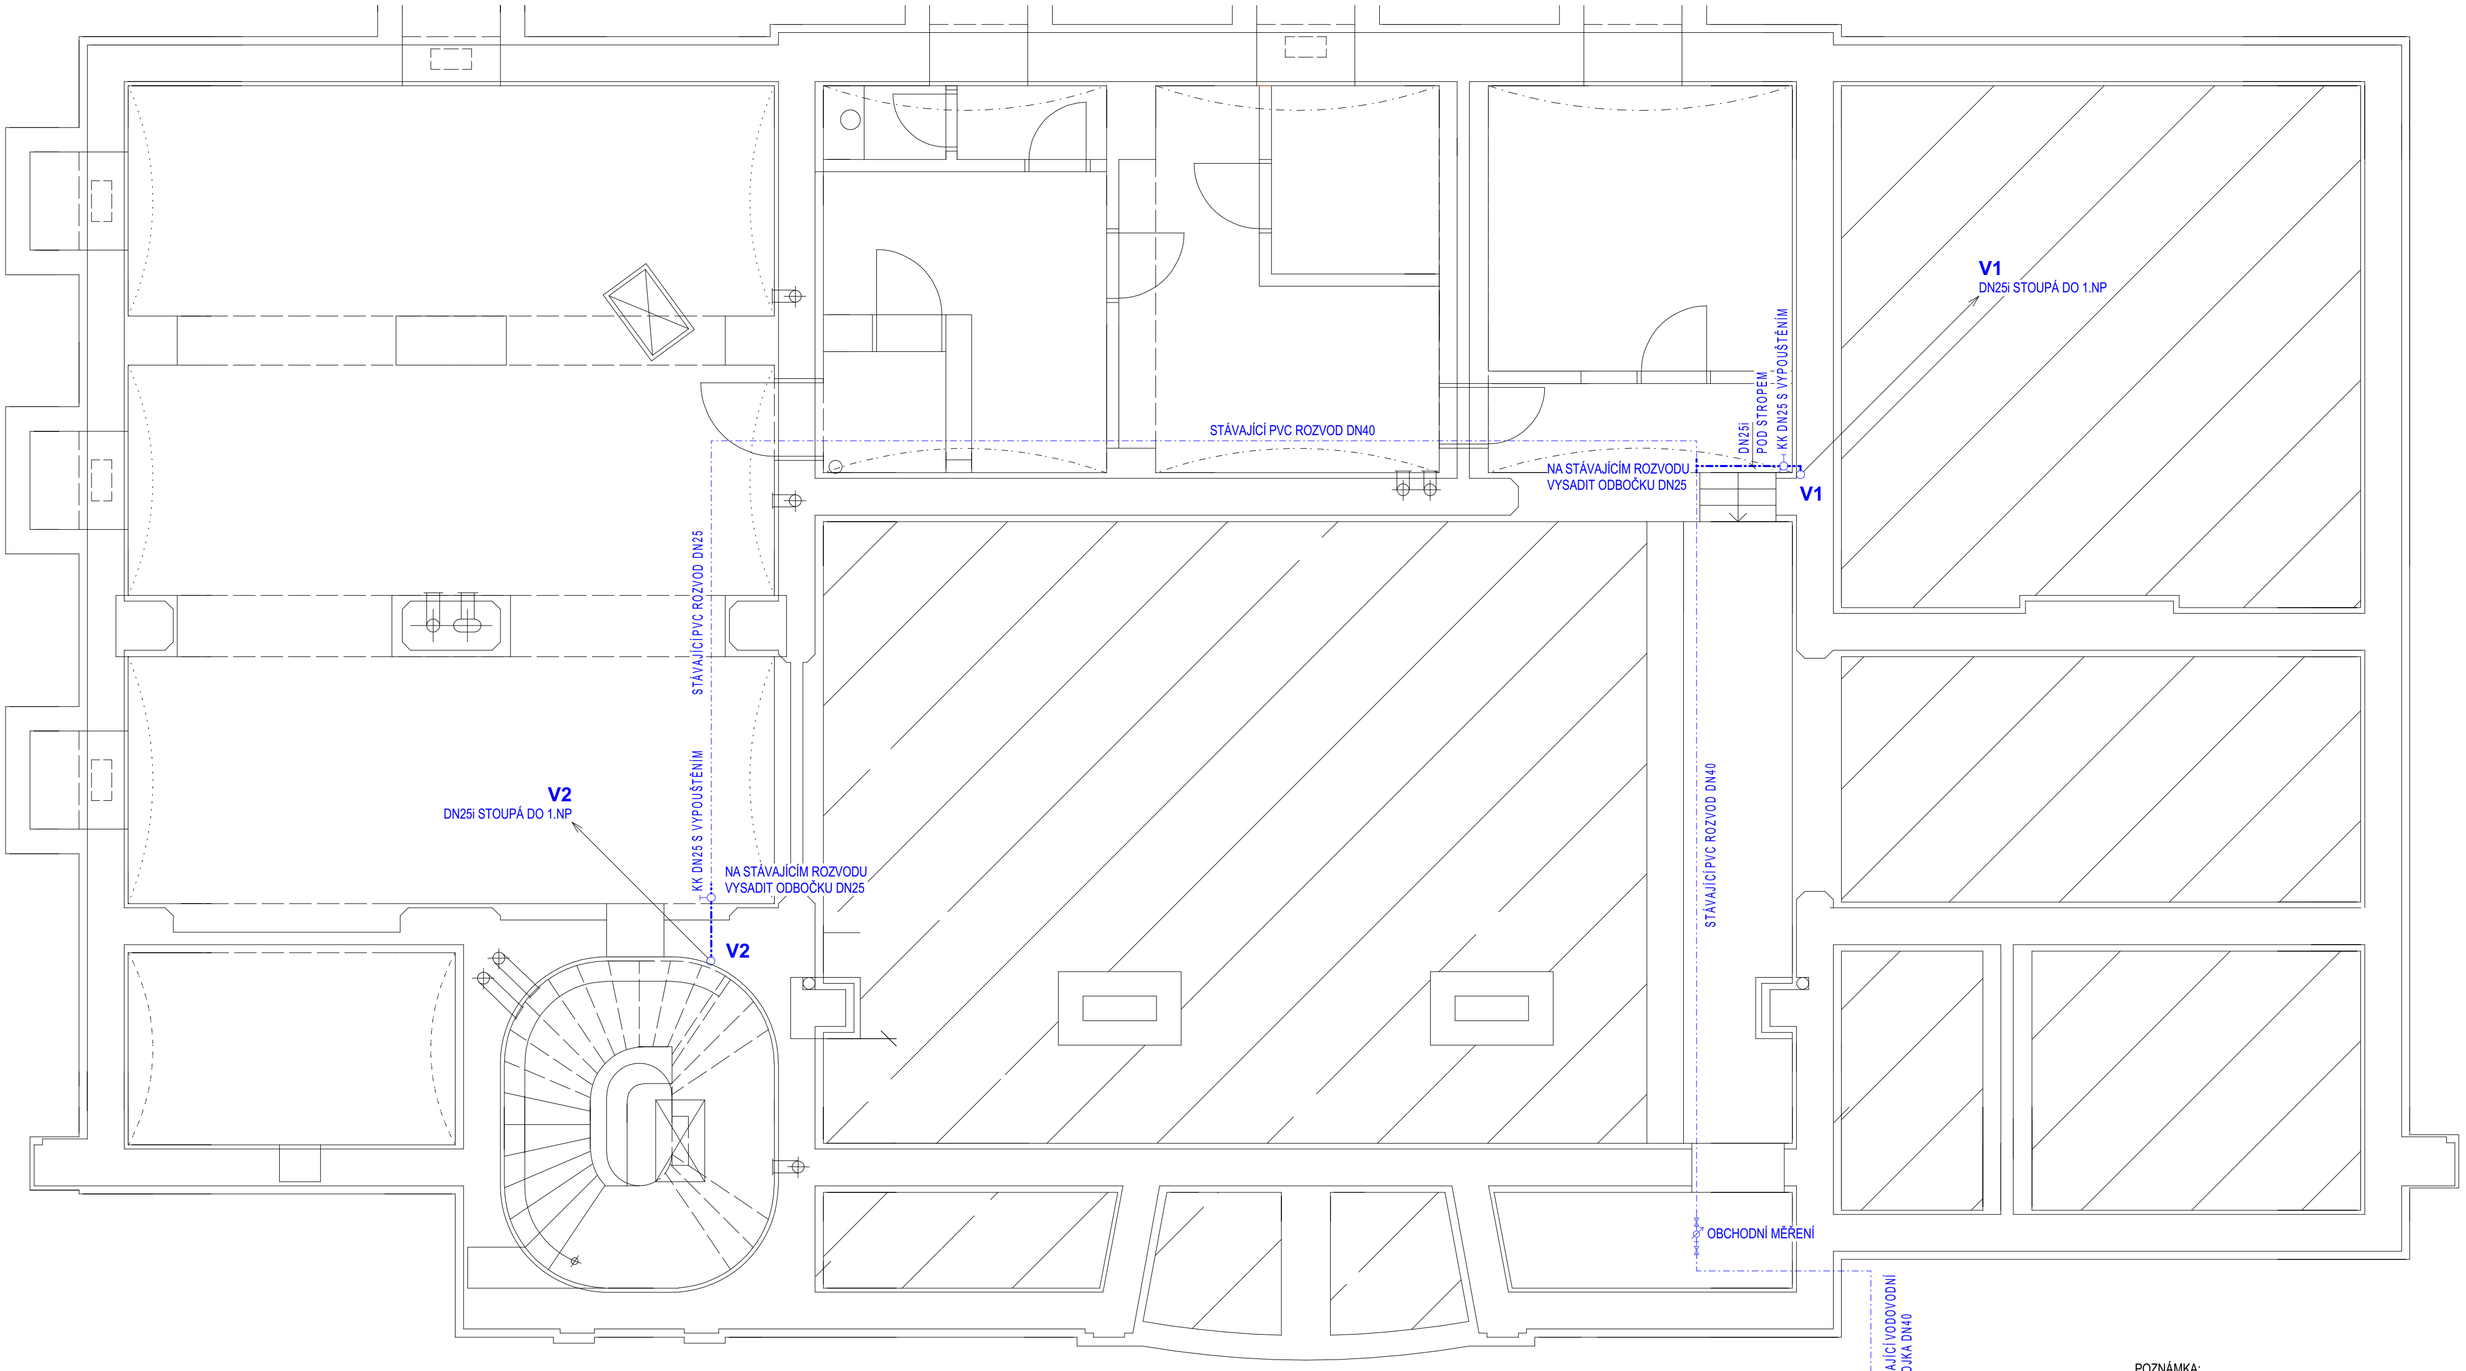

POZNÁMKA:
PROSTUPY ZTI UTĚSNIT POŽÁRNÍMI UCPÁVKAMI EI45 DP1

Jiná ověření:	Paré:
Orientačníá schéma:	Razítko oprávněné osoby:

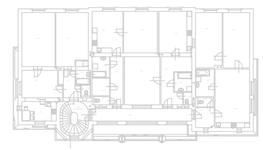

Podpis: Datum:

Revize:	Datum:	Popis:	Kontroloval:

Stavebník/investor:	**Správa železnic, státní organizace**	SPRÁVA ŽELEZNIC
Adresa:	Dlážděná 1003/7, 110 00 Praha 1	
Zástupce investora:	Stavební správa západ	
Adresa:	Ke Štvanici 656/3, 186 00 Praha 8	

Zhotovitel díla:	**Sileti CZ s.r.o.**	Sileticz s.r.o
Adresa:	Seifertova 2919/12, Žižkov, 130 00 Praha 3	
Kontakt:	T: +420 602 273 800 E: office@sileticz.eu	
Zhotovitel části/objektu:	**Sileti CZ s.r.o.**	
Adresa:	Seifertova 2919/12, Žižkov, 130 00 Praha 3	
Kontakt:	T: +420 605 112 785 E: martin.kures@sileticz.eu	
Hlavní projektant (HIP):	Ing. Miroslav Vejskal	Specialista: Gabriela Boušová

Název stavby/akce:	**Plzeň zastávka - oprava bytové části - PD**		Označení investora: S752 956
			Zakázka: 24Zak00025
Název části:	Pozemní stavební objekty a technické vybavení pozemních stavebních objektů		Označení části: D.2.2.1.4
Název objektu/dílčí části:	Zdravotně-technické instalace		Číslo objektu/komplexu: SO 222 01 01 Objekty dle seznamu SK 11-01-00
Název přílohy: Název dílčí části přílohy:	**VODOVOD - PŮDORYS 1.PP**		Číslo přílohy (typ/pořadí): **05**
Odpovědný projektant: Ing. Radek Anděl	Zpracovatel přílohy: Ing. Radek Anděl	Měřítko: 1:50 Formáty: 8x A4	Stupeň dokumentace: PDPS
Kraj: Plzeňský	Katastrální území: Plzeň [721981]	TUDU:	Smluvní datum zpracování: [11.2025]

Označení investora:	Stupeň dokumentace:	Část:	Objekt:	Podobjekt:	Příloha:	Revize:
S752956	_XXXX_	XXX	_SK1101	00	_XX_X_	_000