Půdorys 3.NP

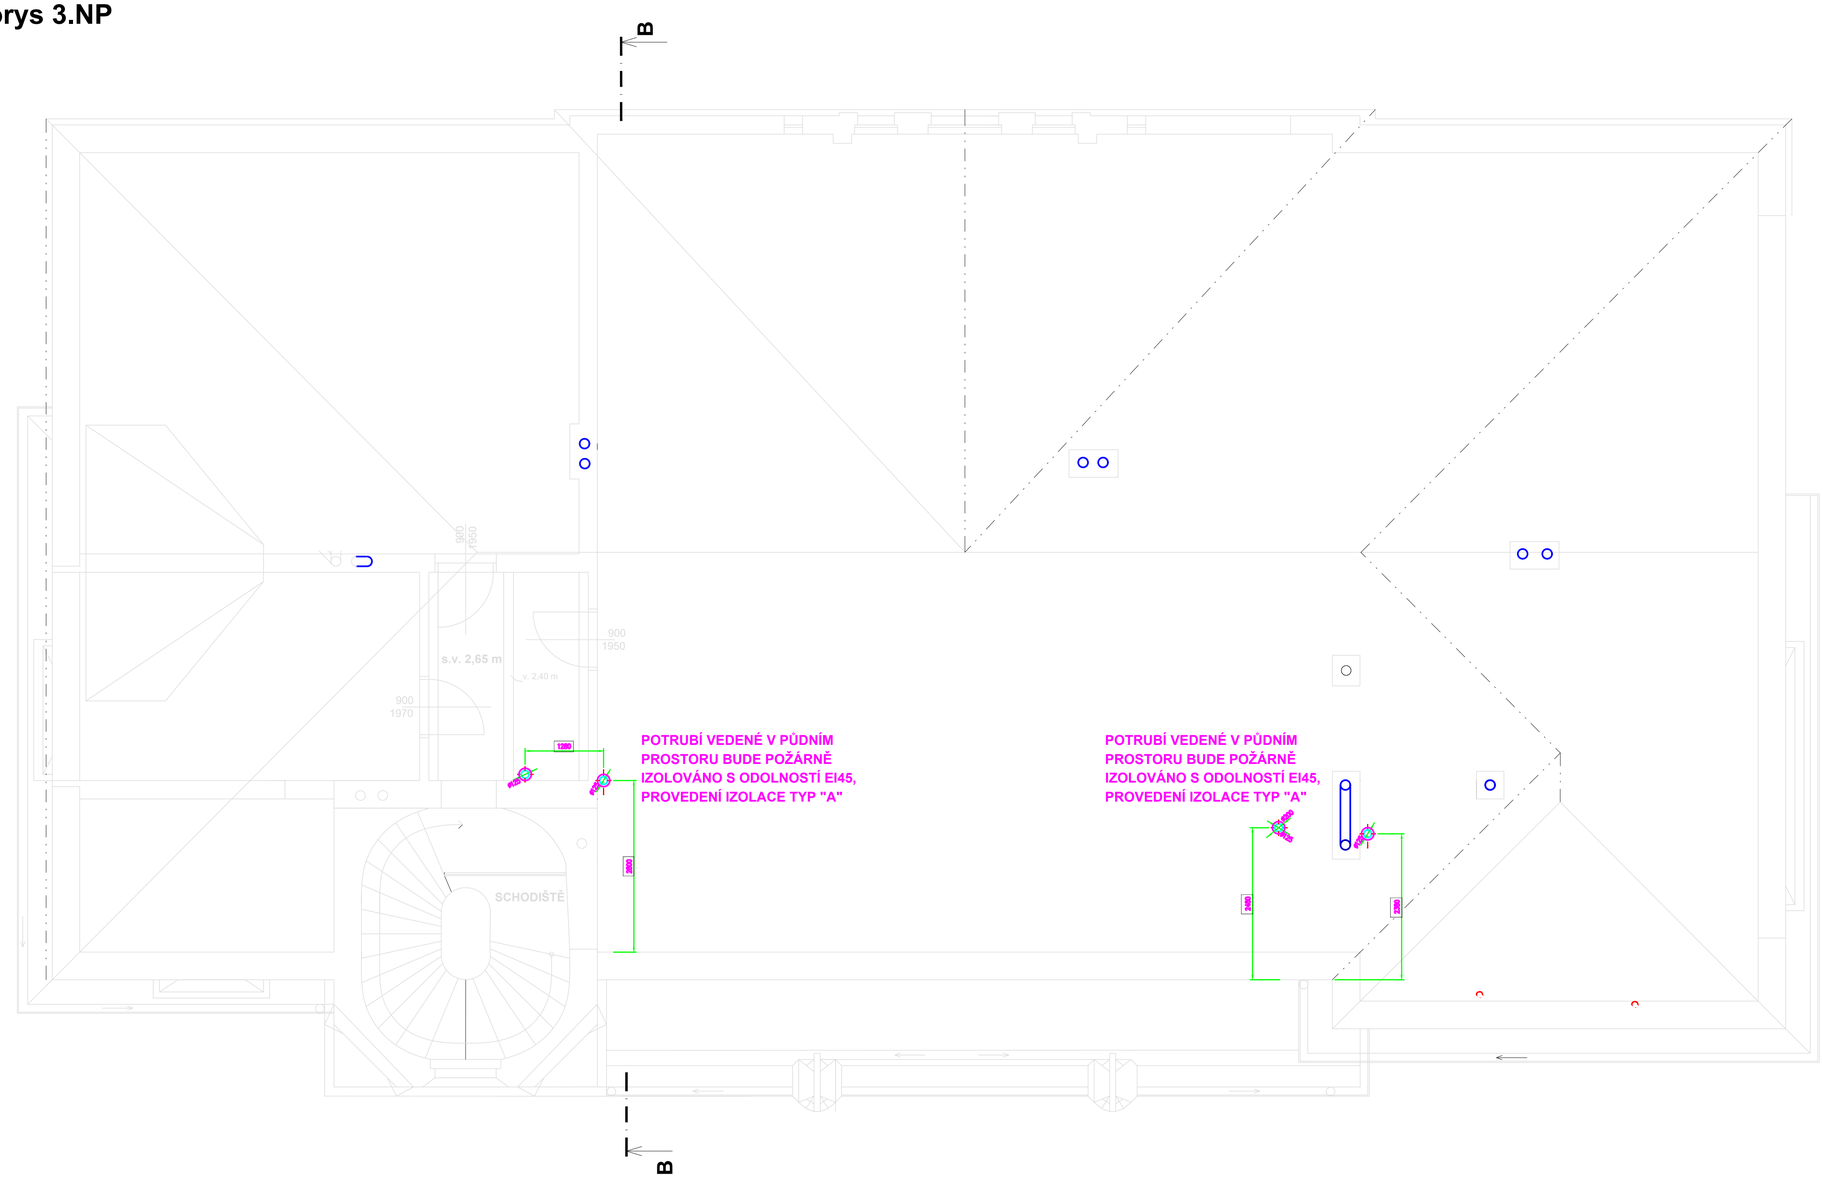

POZNÁMKA:

MNOŽSTVÍ VZDUCHU PŘÍVOD/ODVOD m3/hod

DODAVATEL STAVBY ZAJISTÍ ZHOTOVENÍ VŠECH PROSTUPŮ VE STROPECH, PŘÍČKÁCH A NÁSLEDNÉ DOZDĚNÍ DO PŮVODNÍHO STAVU.
KONEČNÁ POLOHA VZT POTRUBÍ BUDE URČENA PŘI MONTÁŽI V KOORDINACI SE STÁVAJÍCÍMI INSTALACEMI VEDENÝMI V PŮDNÍM PROSTORU
POPISY NA VÝKRESECH POUZE URČUJÍ TECHNICKÝ STANDARD VÝROBKU, NEJSOU ZÁVAZNÉ PRO DODAVATELE ZAŘÍZENÍ
STOUPAČKY VEDENÉ NAD STŘECHU OBJEKTU BUDOU OBALENY POŽÁRNÍ IZOLACÍ S ODOLNOSTÍ EI45, ZNEHODNOCENÝ VZDUCH BUDE VYVEDEN NAD STŘECHU OBJEKTU PŘES TYPIZOVANÉ PROSTUPOVÉ TAŠKY, KTERÉ JSOU V DODÁVCE STAVBY (např. ERGO komplet)
STOUPAČKY VEDENÉ NAD STŘECHU OBJEKTU BUDOU V NEJNIŽŠÍM MÍSTĚ ODVODNĚNY
Při montáži rozvodů dodržovat montážní pokyny pro omezení přenosu hluku do konstrukce.
Prostupy rozvodů konstrukcemi - pružný průchod stavební konstrukcí, otvor větší o 25 mm, spára vyplněna pružným materiálem s dotěsněním trvale pružným tmelem.
Utěsnění prostupů mezi jednotlivými požárními úseky bude provedeno např. výrobky Hilti, odolnost dle PBŘ.
Polohy prostupů nutno koordinovat s projekty specialistů.
Nedílnou součástí je technická zpráva a PBŘ.

Digitálně podepsal Vlastimil Šatra
Datum: 2025.11.13 08:37:13 +01'00'

Jiná ověření:	Paré: **0 - 6**
Orientační schéma:	Razítko oprávněné osoby:
	Podpis: Datum:

Revize:	Datum:	Popis:	Kontroloval:

Stavebník/investor:	**Správa železnic, státní organizace**	SPRÁVA ŽELEZNIC
Adresa:	Dlážděná 1003/7, 110 00 Praha 1	
Zástupce investora:	Stavební správa západ	
Adresa:	Ke Švanici 656/3, 186 00 Praha 8	

Zhotovitel díla:	**Sileti CZ s.r.o.**	Sileticz s.r.o
Adresa:	Seifertova 2919/12, Žižkov, 130 00 Praha 3	
Kontakt:	T: +420 602 273 800	
	E: office@sileticz.eu	
Zhotovitel části/objektu:	**KAREL KUBINEK, Vzduchotechnika a klimatizace**	
Adresa:	**Vrchlického 1368, 332 02 Starý Plzenec**	
Kontakt:	T: **+420 775 118 458**	
	E: **karelkubinek@centrum.cz**	
Hlavní projektant (HIP):	Ing. Miroslav Vejskal	Specialista: **Karel Kubinek**

Název stavby/akce:	**Plzeň zastávka - oprava bytové části - PD**		Označení investora: S752 956
			Zakázka: 24Zak00025
Název části:	Pozemní stavební objekty a technické vybavení pozemních stavebních objektů		Označení části: D.2.2.1.6
Název objektu/dílčí části:	Vzduchotechnika		Číslo objektu/komplexu: SO 222 01 01 Objekty dle seznamu SK 11-01-00
Název přílohy:	**Půdorys 3.NP**		Číslo přílohy (typ/pořadí): **03**
Název dílčí části přílohy:			
Odpovědný projektant: **Vlastimil Šatra**	Zpracovatel přílohy: **Karel Kubinek**	Měřítko: 1:50 Formáty: 8x A4	Stupeň dokumentace: PDPS
Kraj: Plzeňský	Katastrální území: Plzeň [721981]	TUDU:	Smluvní datum zpracování: [11.2025]

Označení investora: S 7 5 2 9 5 6 | Stupeň dokumentace: _ X X X X | Část: _ X X X X | Hlavní: _ S K 1 1 0 1 0 0 | Podčást: _ X X | Přílohy: _ X _ | Revize: X _ 0 0 0