


ŘEZ B-B

ROZSAH PD - BYTY VE 2. NP A SCHODIŠTĚ

ZNEHODNOCENÝ VZDUCH BUDE VYVEDEN NAD STŘECHU OBJEKTU PŘES TYPIZOVANÉ PROSTUPOVÉ TAŠKY, KTERÉ JSOU V DODÁVCE STAVBY (např. ERGO komplet)

POTRUBÍ VEDENÉ V PŮDNÍM PROSTORU BUDE POŽÁRNĚ IZOLOVÁNO S ODOLNOSTÍ EI45, PROVEDENÍ IZOLACE TYP "A"

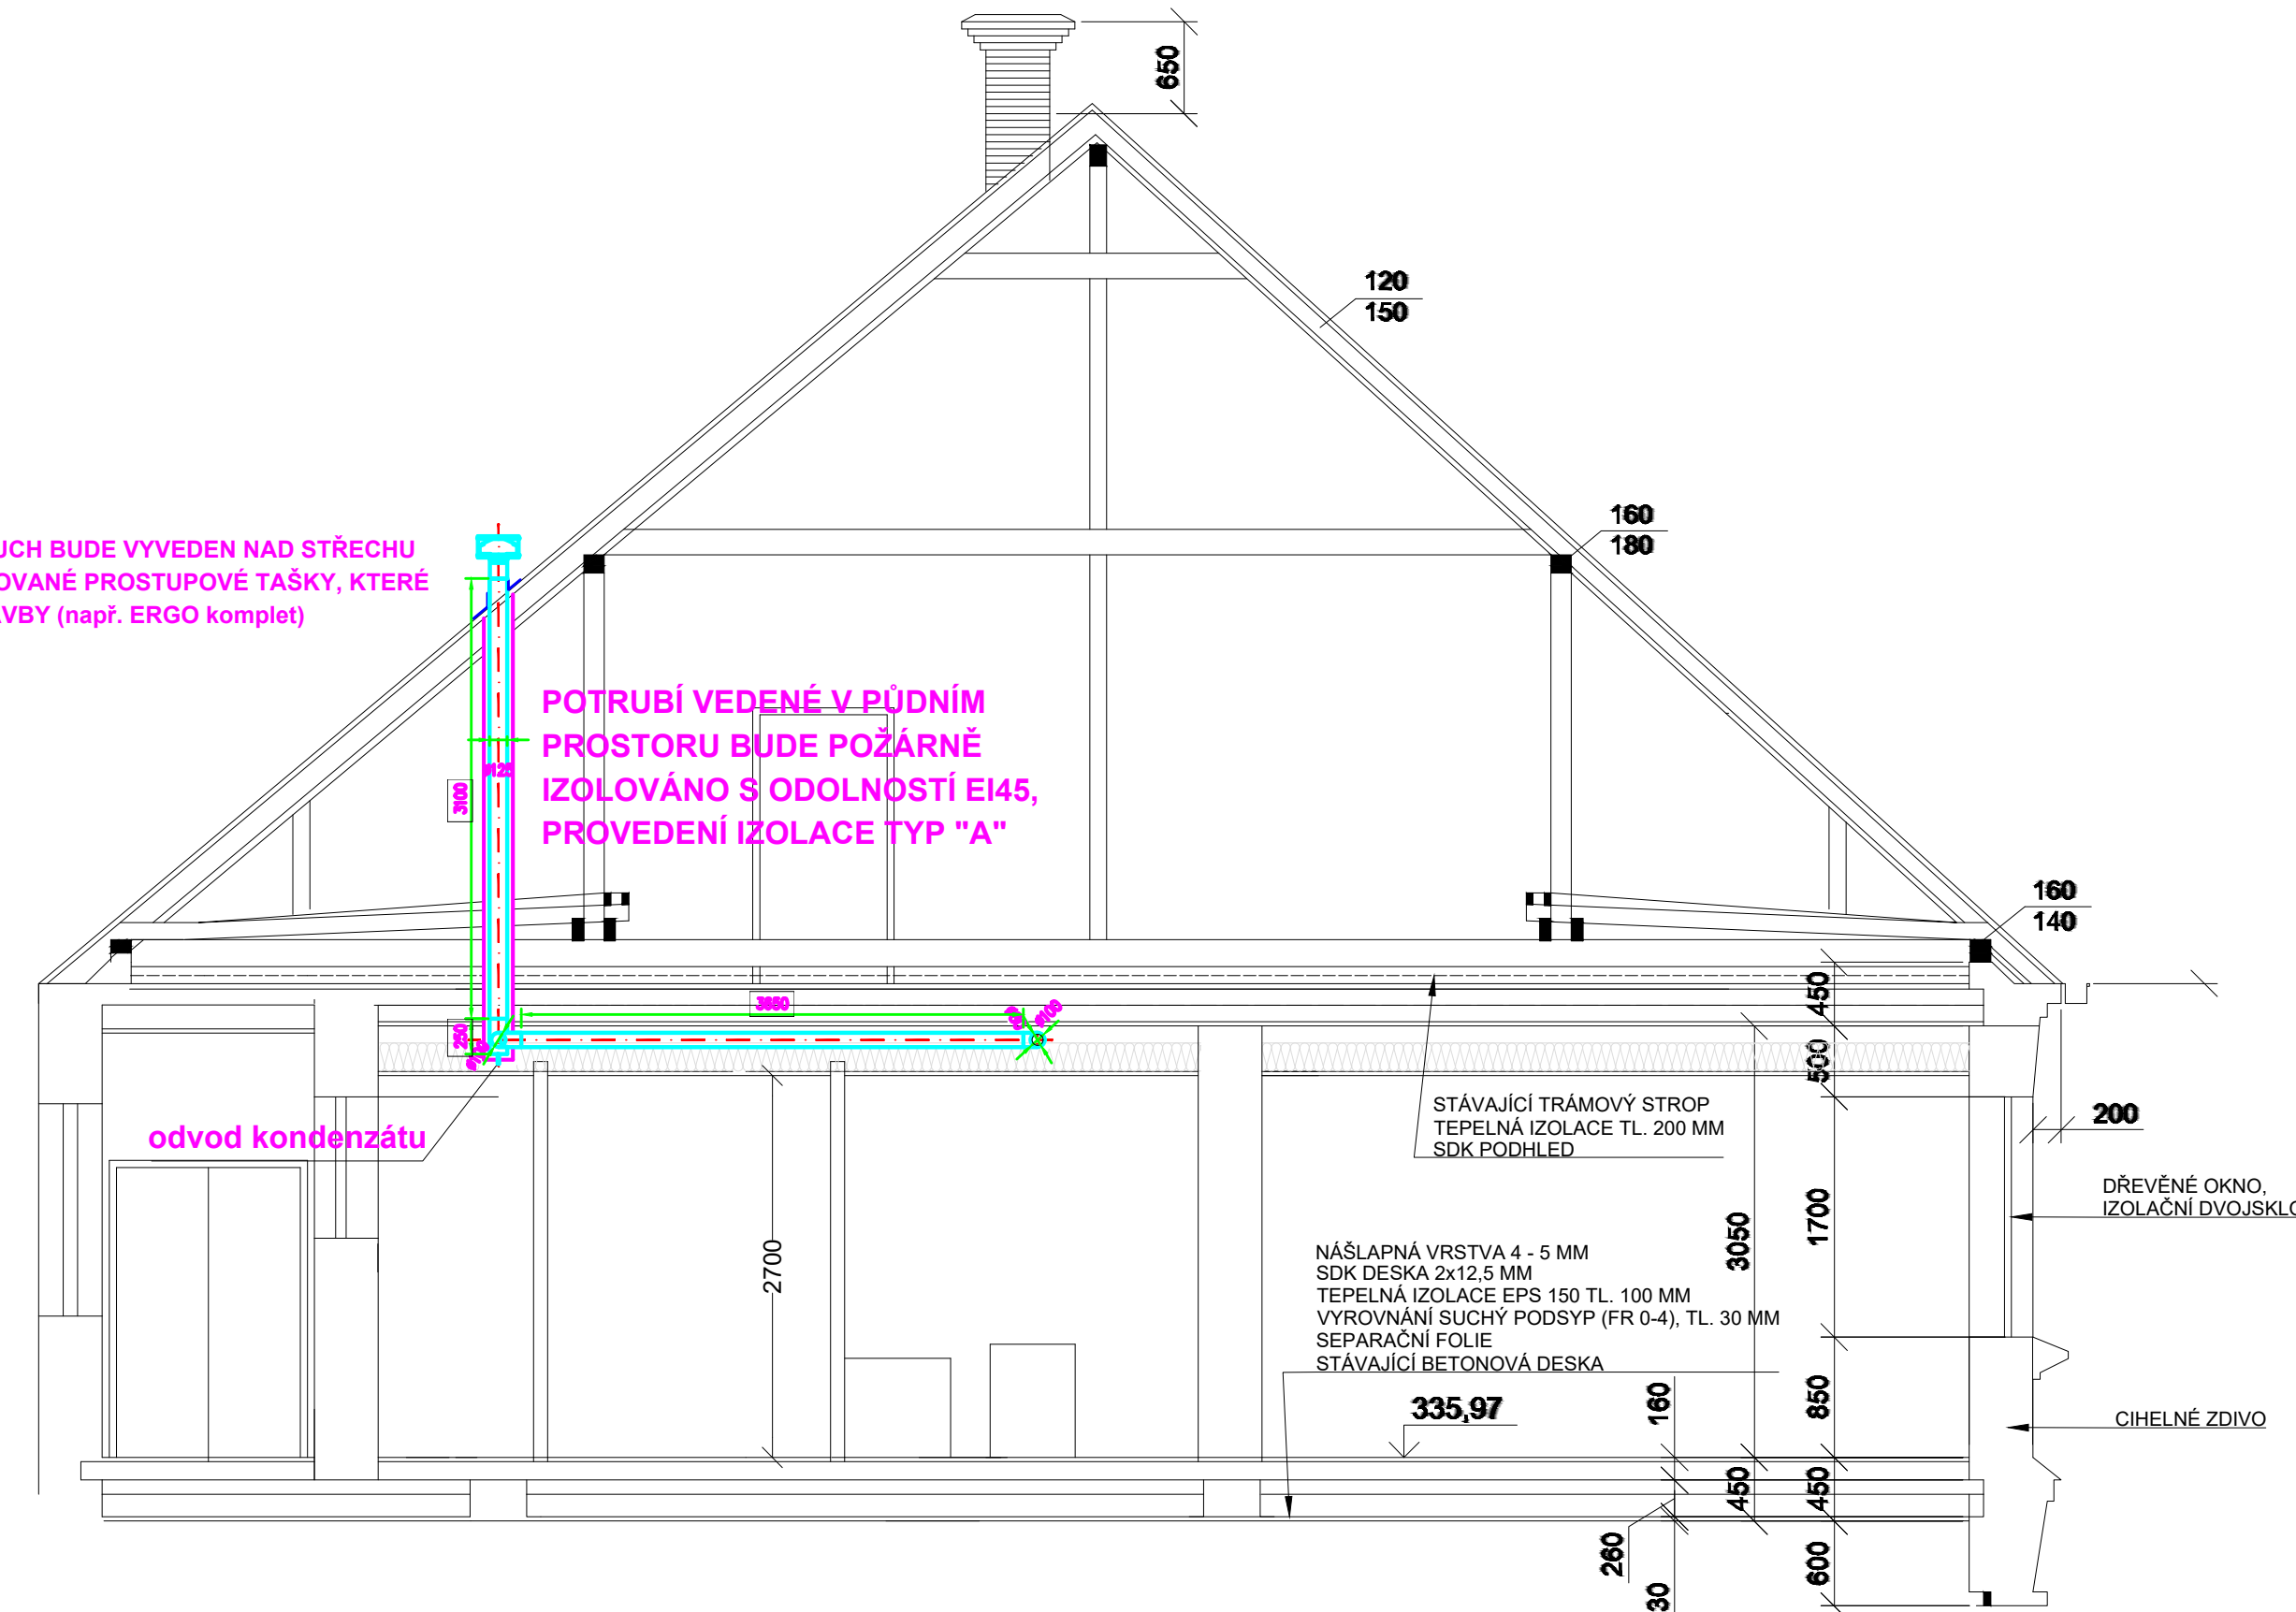

POZNÁMKA:

MNOŽSTVÍ VZDUCHU PŘÍVOD/ODVOD m³/hod



DODAVATEL STAVBY ZAJISTÍ ZHOTOVENÍ VŠECH PROSTUPŮ VE STROPECH, PŘÍČKÁCH A NÁSLEDNÉ DOZDĚNÍ DO PŮVODNÍHO STAVU. KONEČNÁ POLOHA VZT POTRUBÍ BUDE URČENA PŘI MONTÁŽI V KOORDINACI SE STÁVAJÍCÍMI INSTALACEMI VEDENÝMI V PŮDNÍM PROSTORU POPISY NA VÝKRESECH POUZE URČUJÍ TECHNICKÝ STANDARD VÝROBKU, NEJSOU ZÁVAZNÉ PRO DODAVATELE ZAŘÍZENÍ

STOUPAČKY VEDENÉ NAD STŘECHU OBJEKTU BUDOU OBALENY POŽÁRNÍ IZOLACÍ S ODOLNOSTÍ EI45, ZNEHODNOCENÝ VZDUCH BUDE VYVEDEN NAD STŘECHU OBJEKTU PŘES TYPIZOVANÉ PROSTUPOVÉ TAŠKY, KTERÉ JSOU V DODÁVCE STAVBY (např. ERGO komplet)

STOUPAČKY VEDENÉ NAD STŘECHU OBJEKTU BUDOU V NEJNIŽŠÍM MÍSTĚ ODVODNĚNÝ

Při montáži rozvodů dodržovat montážní pokyny pro omezení přenosu hluku do konstrukce. Prostupy rozvodů konstrukcemi - pružný průchod stavební konstrukcí, otvor větší o 25 mm, spára vyplněna pružným materiálem s dotěsněním trvale pružným tmelem.

Utěsnění prostupů mezi jednotlivými požárními úseky bude provedeno např. výrobky Hilti, odolnost dle PBŘ.

Pohody prostupů nutno koordinovat s projekty specialistů.

Nedílnou součástí je technická zpráva a PBŘ.

Jiná ověření:		Paré: 0 - 6	
Orientační schéma: 		Razítko oprávněné osoby:	
Revize:	Datum:	Podpis:	Datum:
Stavebník/investor:	Správa železnic, státní organizace Adresa: Diážděná 1003/7, 110 00 Praha 1 Zástupce investora: Stavební správa západ Adresa: Ke Štvanici 656/3, 186 00 Praha 6		
Zhotovitel díla:	Silet CZ s.r.o. Adresa: Seifertova 2919/12, Žižkov, 130 00 Praha 3 Kontakt: T: +420 602 273 800 E: office@silet.cz.eu		
Zhotovitel části/objektu:	Silet CZ s.r.o. Adresa: Seifertova 2919/12, Žižkov, 130 00 Praha 3 Kontakt: T: +420 605 112 785 E: martin.kures@silet.cz.eu	Specialista: Karel Kubínek	
Hlavní projektant (HIP):	Ing. Miroslav Vejskal		
Název stavby/akce:	Pižeň zastávka - oprava bytové části - PD	Označení investora:	S752 956
Název části:	Pozemní stavební objekty a technické vybavení pozemních stavebních objektů	Zakázka:	24Zak00025
Název objektu/díleč části:	Vzduchotechnika	Označení části:	D.2.2.1.6
Název přílohy:	ŘEZ B-B	Číslo objektu/komplexu:	SO 222 01 01 Objekty dle seznamu SK 11-01-00
Název díleč části přílohy:		Číslo přílohy (typ/pořadí):	04
Odpovědný projektant:	Zpracovatel přílohy: Karel Kubínek	Měřítko:	1:50
Vlastník Šatra	Katastrální území: Pižeň [721961]	Formáty:	8x A4
Kraj:		TUDU:	
Pižeňský		Smluvní datum zpracování:	[11.2025]
Označení investora:	Stupeň dokumentace:	Číslo:	Objekt:
S 7 5 2 9 5 6	X X X X	X X X X	S K 1 1 0 1 0 0
	X X X X	X X X X	X X X X
			X 0 0 0