


IZOMETRICKÉ SCHÉMA

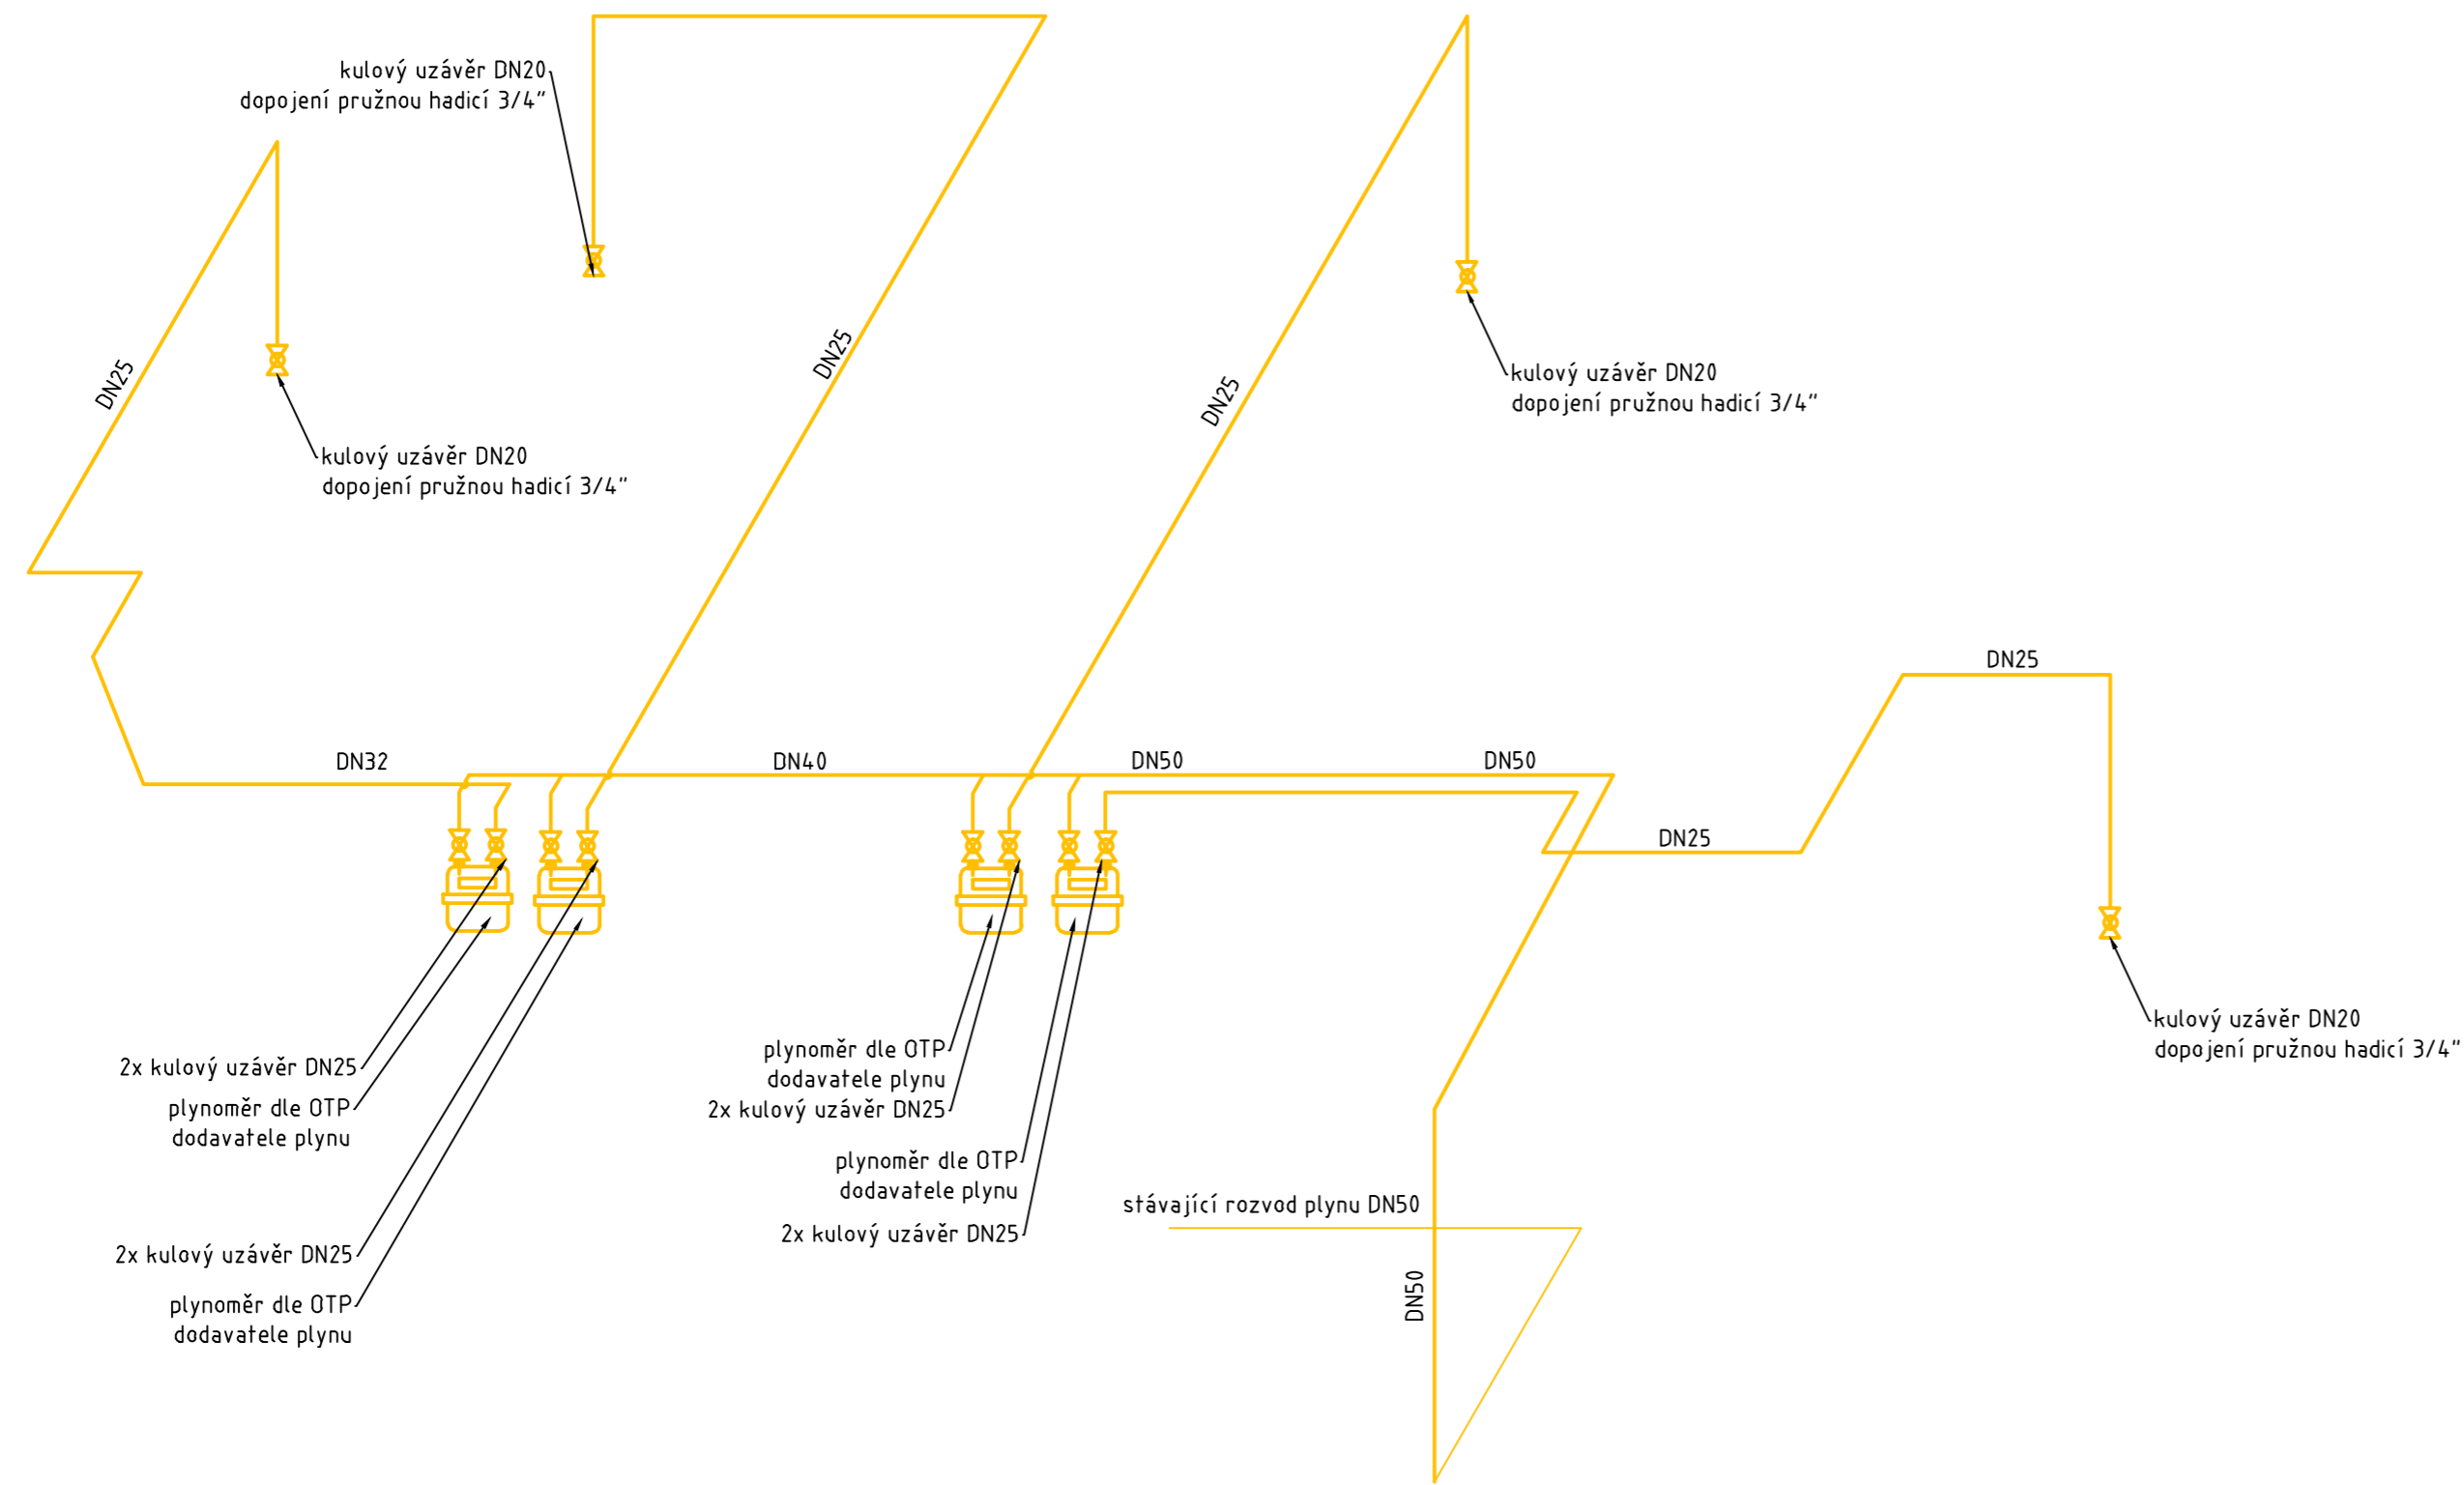

Jiná ověření:		Paré:	
Orientační schéma:		Razítko oprávněné osoby:	
		Podpis:	
		Datum:	
Revize:	Datum:	Popis:	Kontroloval:

Stavebník/investor:	Správa železnic, státní organizace	
Adresa:	Dlážděná 1003/7, 110 00 Praha 1	
Zástupce investora:	Stavební správa západ	
Adresa:	Ke Štvanici 656/3, 186 00 Praha 8	

Zhotovitel díla:	Silet CZ s.r.o.	
Adresa:	Seifertova 2919/12, Žižkov, 130 00 Praha 3	
Kontakt:	T: +420 602 273 800 E: office@siletic.cz	
Zhotovitel části/objektu:	Silet CZ s.r.o.	
Adresa:	Seifertova 2919/12, Žižkov, 130 00 Praha 3	
Kontakt:	T: +420 605 112 785 E: martin.kures@siletic.cz	
Hlavní projektant (HIP):	Ing. Miroslav Vejskal	Specialista: Gabriela Boušová

Název stavby/akce:	Plzeň zastávka - oprava bytové části - PD	Označení investora:	S752 956
Název části:	Pozemní stavební objekty a technické vybavení pozemních stavebních objektů	Zakázka:	24Zak00025
Název objektu/díleč části:	Rozvod plynu	Označení části:	D.2.2.1.7
Název přílohy:	Izometrické schéma	Číslo objektu/komplexu:	SO 222 01 01 Objekty dle seznamu SK 11-01-00
Název dílčí části přílohy:		Číslo přílohy (typ/pořadí):	4
Odpovědný projektant:	Zpracovatel přílohy: Ing. Pavel Korecký	Měřítko:	1:50
Ing. Pavel Korecký	Ing. Pavel Korecký	Formáty:	6 x A4
Kraj:	Katastrální území: Plzeň [721981]	TUDU:	
Plzeňský		Smluvní datum zpracování:	[11.2025]
Označení investora:	Stupeň dokumentace:	Část:	Objekt:
S 7 5 2 9 5 6	X X X X	X X X X	S K 1 1 0 1 0 0