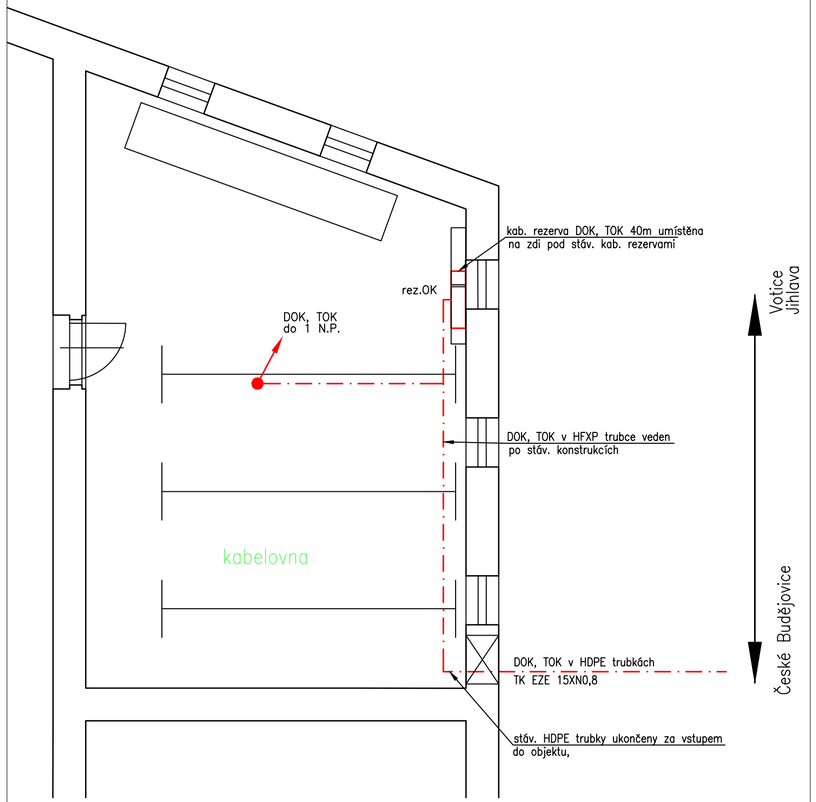

ŽST Veselí nad Lužnicí – budova ATÚ, 1 P.P.

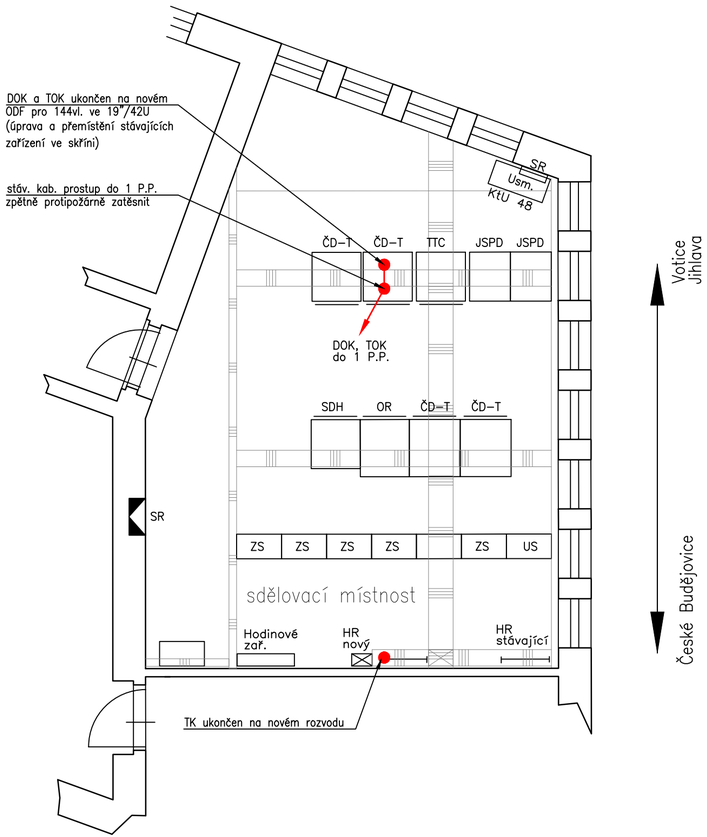

ŽST Veselí nad Lužnicí – budova ATÚ, 1 N.P.

sfdi STÁTNÍ FOND DOPRAVNÍ INFRASTRUKTURY

Paré:

Orientační schéma:

Razítko oprávněné osoby:

Podpis: Datum:

Revize:	Datum:	Popis:	Kontroloval:
000	27.10.2025	Definitivní odevzdání dokumentace	Ing. Jiří Šipr

Stavebník / investor:	**Správa železnic, státní organizace**
Adresa:	Dlážděná 1003/7, 110 00 Praha 1
Zástupce investora:	Stavební správa západ
Adresa:	Ke Štvanici 656/3, 186 00 Praha 8

Zhotovitel díla:	**SP + SEU_Velenice - Veselí_DSP**		
Adresa:	Olšanská 1a, 130 00 Praha 3		
Kontakt:	T: +420 605 229 020 E: praha@sudop.cz		
Zhotovitel části / objektu:	**XPROJEKTA s.r.o.**		
Adresa:	Heršpická 813/5, 639 00 Brno-Štýřice		
Kontakt:	T: +420 604 881 038 E: info@ixprojekta.com		
Hlavní projektant (HIP):	Ing. Michal Mečl	Specialista:	Ing. Ondřej Krupička

Název stavby / akce:	**Optimalizace a elektrizace trati České Velenice (mimo) - Veselí nad Lužnicí (mimo)**		Označení (S-kód): **S631500664** Zakázka: **24-026.201**
Název části:	Dálkový kabel (DK), dálkový optický kabel (DOK), závěsný optický kabel (ZOK)		Označení části: **D1,2,5**
Název objektu:	**Majdalena - Veselí nad Lužnicí, DOK a TK**		Číslo objektu / komplexu: **PS 08-02-51**
Název přílohy: Název dílčí části přílohy:	Dispozice ŽST Veselí nad Lužnicí, ATÚ		Číslo přílohy: **2 . 306**
Odpovědný projektant: Ing. Jiří Šipr	Zpracovatel přílohy: Jiří Kučera	Měřítko: 1:50 Formáty: 3x A4	Stupeň dokumentace: PDPS
Kraj: Jihočeský	Katastrální území: Veselí nad Lužnicí	TUDU: 1701	Smluvní datum zpracování: 27.10.2025

S-kód:	Stupeň dokumentace:	Část:	Objekt:	Podobjekt:	Příloha:	Revize:
S631500664	PDPS	D125X	PS08025	XX	2_306	000

DOKUMENT LZE UŽÍVAT POUZE VE SMYSLU PŘÍSLUŠNÉ SMLOUVY O DÍLO. ŽÁDNÁ JEHO ČÁST NEMŮŽE BÝT DLE ZÁKONA č.121/2000 Sb. KOPÍROVÁNA NEBO JINÝM ZPŮSOBEM ROZŠIŘOVÁNA BEZ SOUHLASU SUDOP PRAHA a.s.