



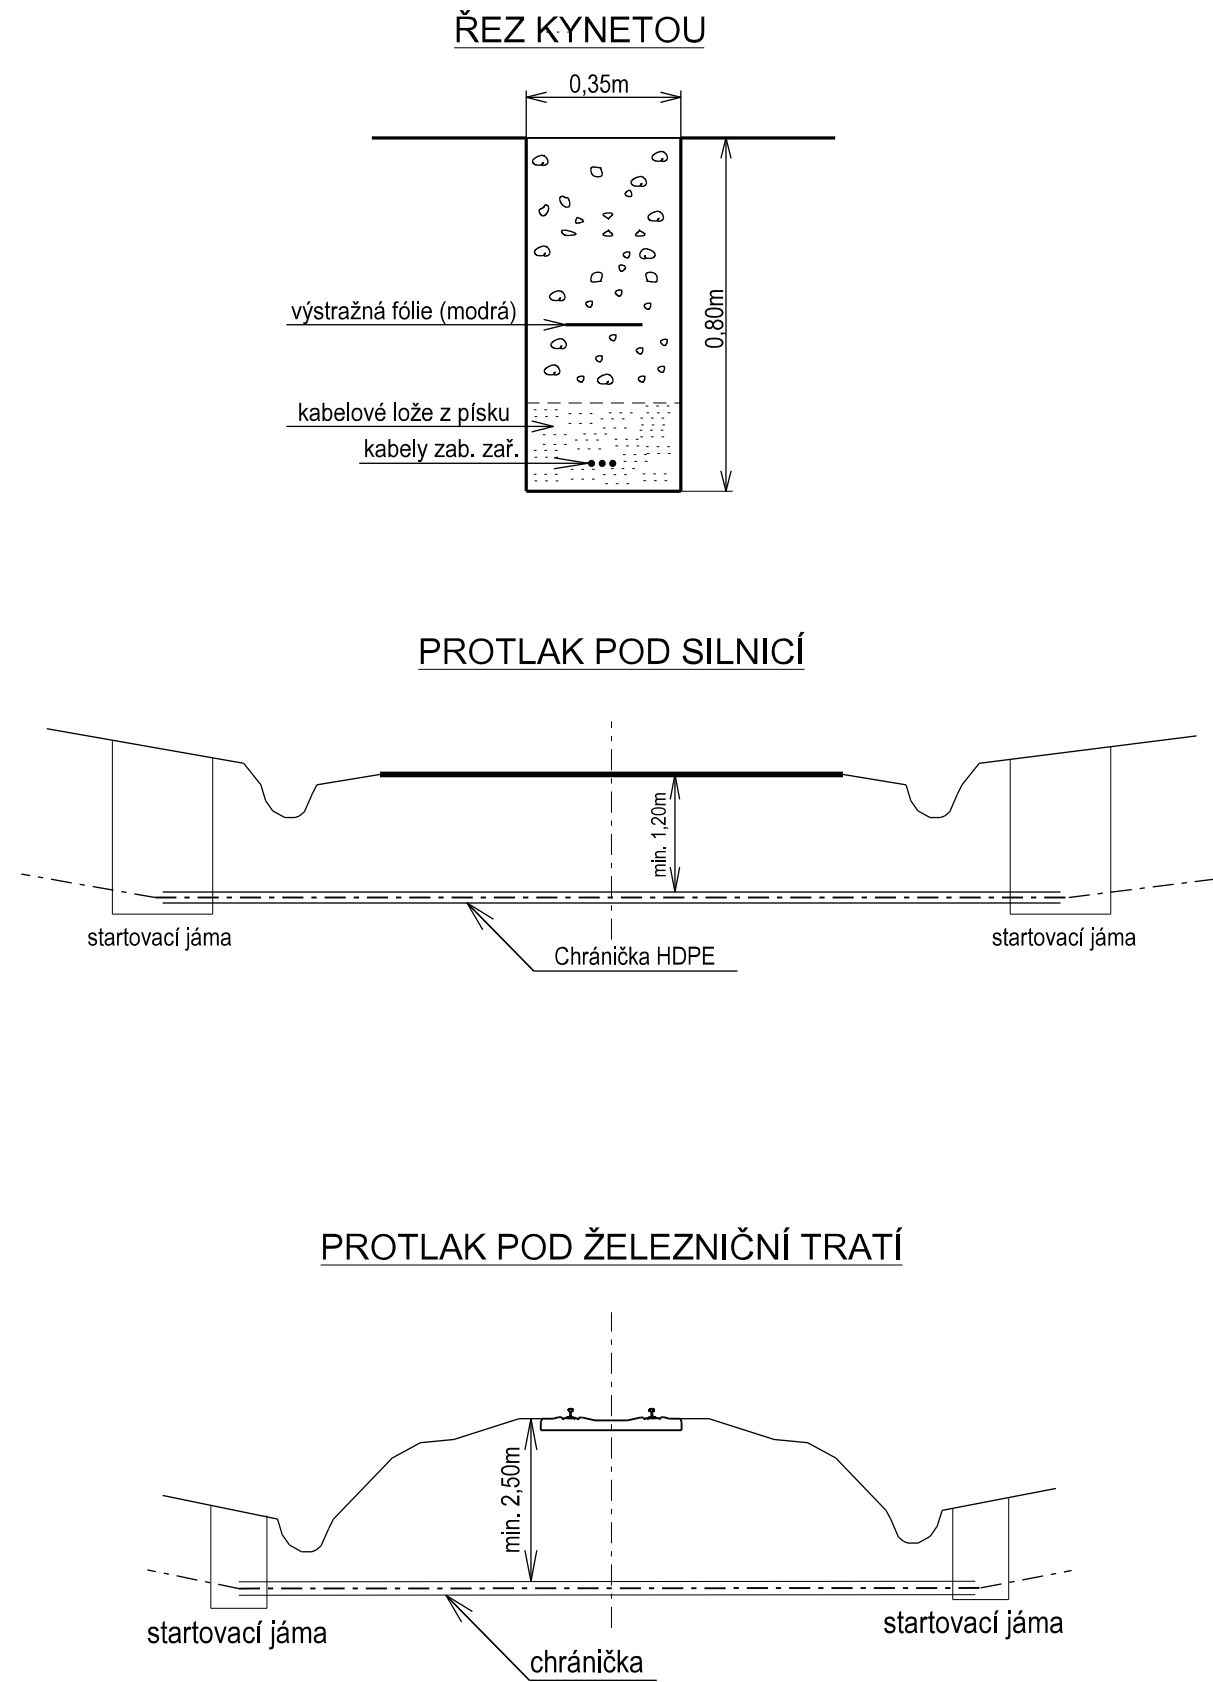

Chráníčka musí být vybudována v celé délce křížení, nejméně do vzdálenosti 2,00m od paty svahu náspu nebo 0,60m od vnější hrany příkopu, tato vzdálenost nesmí být menší než 4,00m od osy krajní koleje.

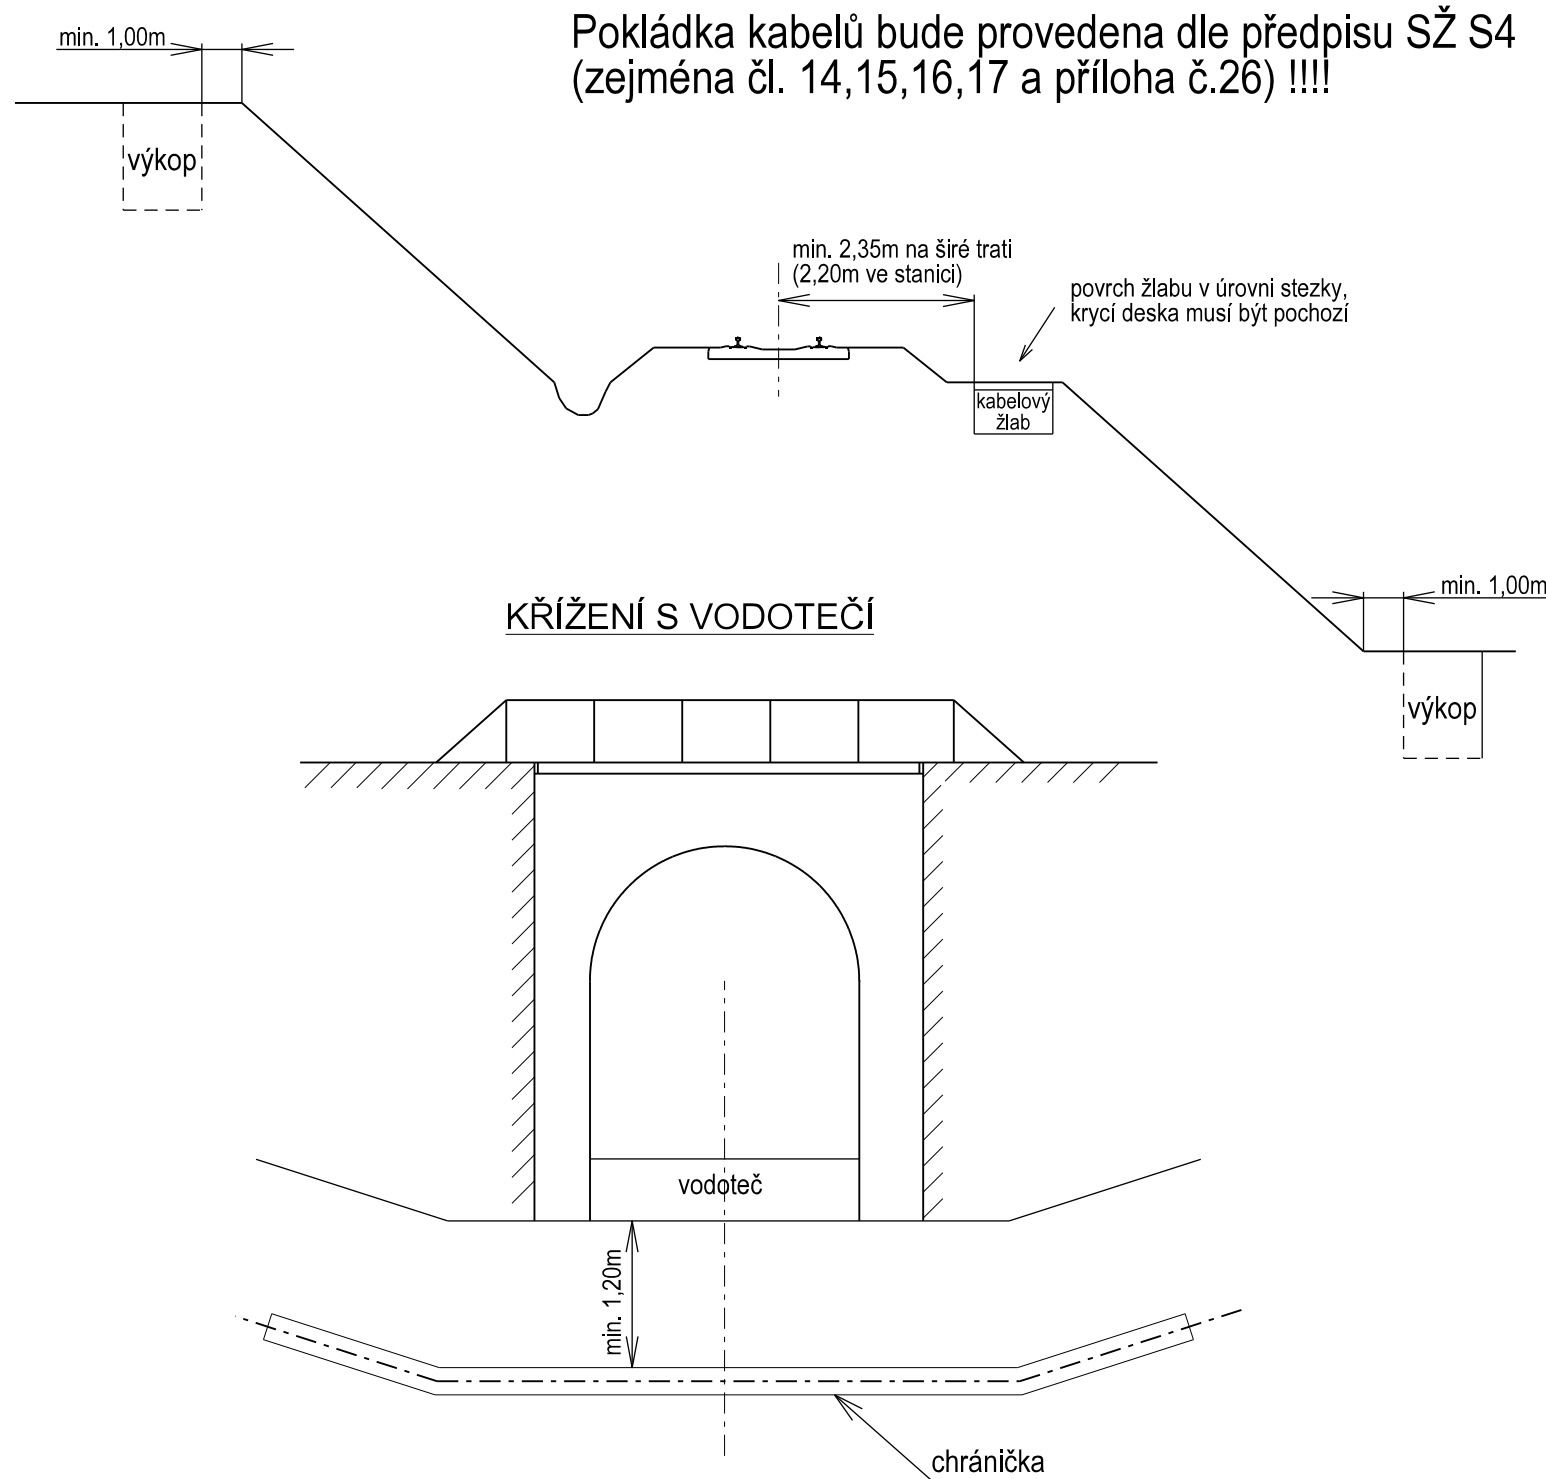

Zásady pro křížení s vodotečí:

- křížení bude provedeno kolmo na osu vodního toku, co nejkratším směrem, v místěš upraveným nebo alespoň stabilním dnem.
- krytí kabelového vedení pod dnem bude min. 1,2m
- křížení bude vyznačeno povrchovými značkami (sloupky osazenými do betonových bločků)
- kabely budou v celé délce podchodu uloženy v chráničce, chráníčka bude ukončena min. 6m od koryta vodoteče.

Revize:	Datum:	Popis:	Kontroloval:
001	30.10.2024	Dokumentace k připomínkovému řízení	Radek Friesl <i>Friesl</i>
002	28.02.2025	Čistopis dokumentace pro povolení záměru	Radek Friesl <i>Friesl</i>

Stavebník/Investor:	Správa železnic, státní organizace	
Adresa:	Dlážděná 1003/7, 110 00 Praha 1	
Zástupce investora:	Stavební správa západ	
Adresa:	Ke Štvanici 656/3, 186 00 Praha 8 – Karlín	

Zhotovitel stavby:	TMS Projekt s.r.o.			
Adresa:	Dubičné 106, 373 71 Dubičné			
Kontakt:	T: +420 378 229 850 E: projekce@tmsplzen.cz			
Zhotovitel objektu:	TMS Projekt s.r.o.			
Adresa:	Dubičné 106, 373 71 Dubičné			
Kontakt:	T: +420 378 229 850 E: projekce@tmsplzen.cz			
Hlavní projektant (HIP):	Specialista:		Odpovědný projektant:	Zpracovatel:
Radek Friesl 	Radek Friesl 		Ing. Petr Štengl 	Miroslava Rollingerová 

Název stavby/akce:	Zvýšení bezpečnosti na přejezdu P1032 v km 61,796 na trati Strakonice - Volary		Označení (S-kód): S632300158
Název části:	Situační výkresy		Označení zhotovitele: S011/TMS/24
Název objektu:			Označení části: C.4
Název přílohy:	Vzorové řezy		Označení objektu/komplexu:
Kraj:	Katastrální území:	TUDU:	Číslo přílohy:
Jihočeský	viz textová část	0381 10	Paré:
Stupeň dokumentace:	Datum zpracování:	Formáty:	Měřítko:
DUSP	02/2025		