


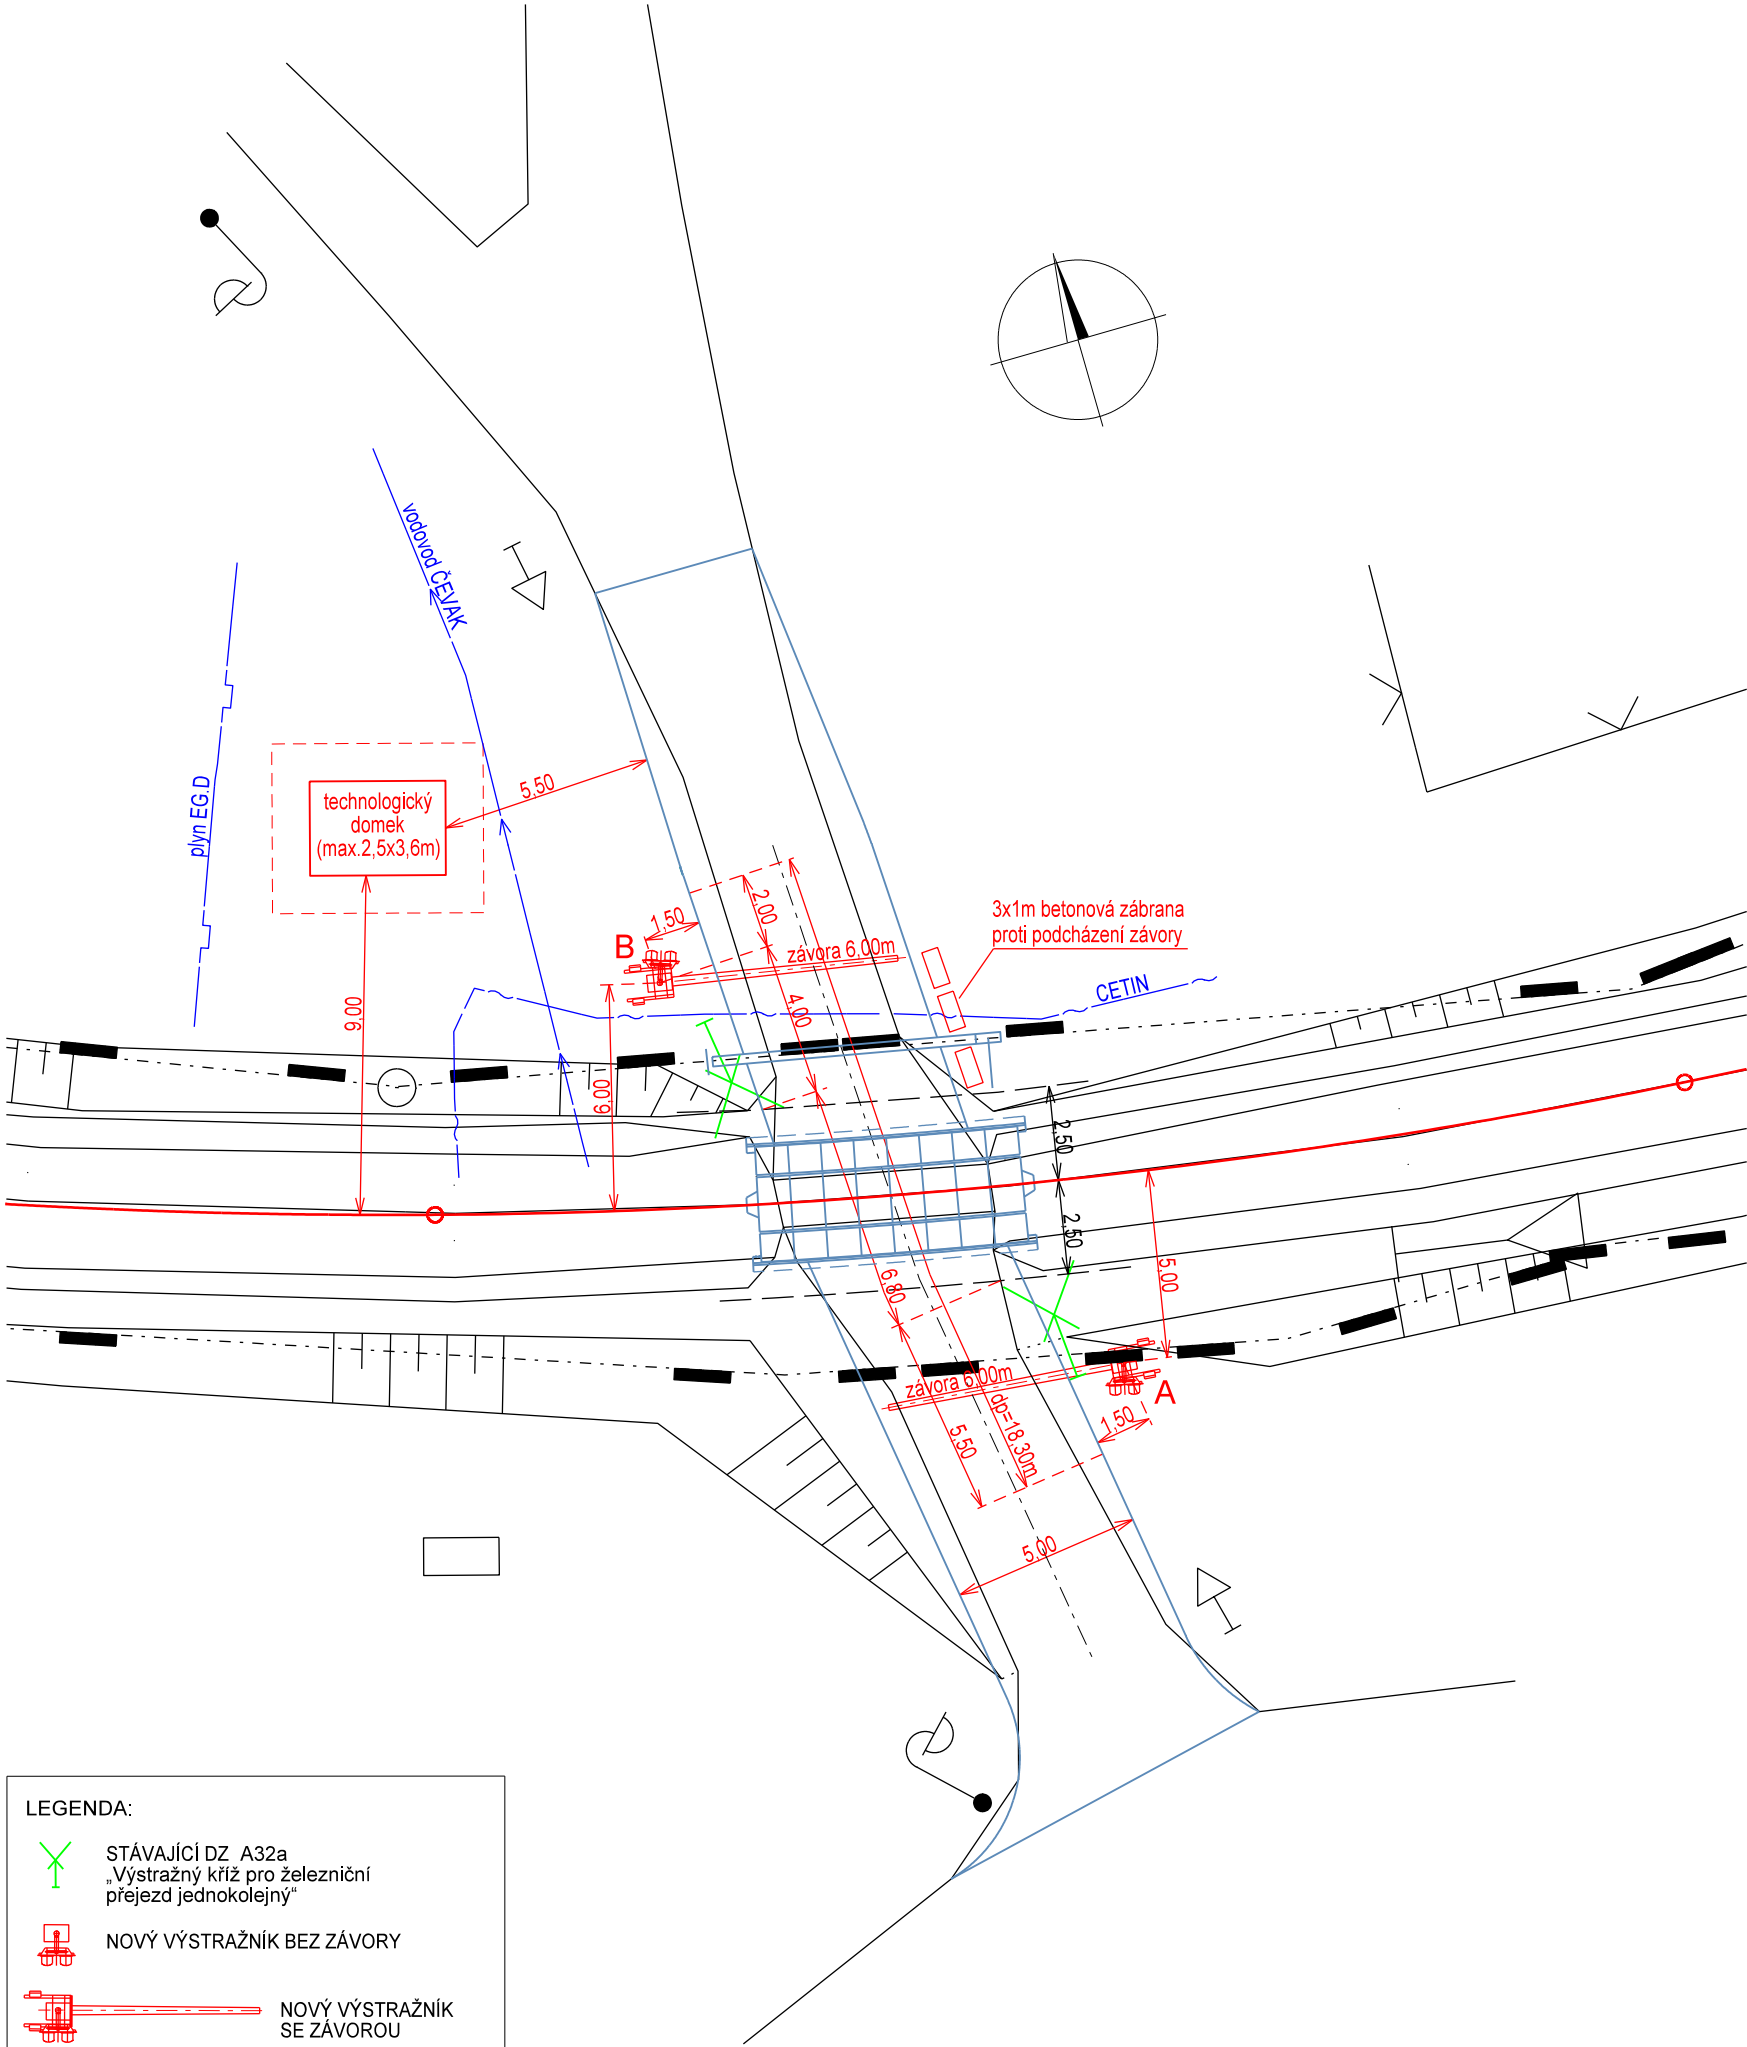

Revize:	Datum:	Popis:	Kontroloval:
001	30.10.2024	Dokumentace k připomínkovému řízení	Radek Friesl <i>Friesl</i>
002	28.02.2025	Čistopis dokumentace pro povolení záměru	Radek Friesl <i>Friesl</i>

Stavebník/Investor:	Správa železnic, státní organizace	
Adresa:	Dlážděná 1003/7, 110 00 Praha 1	
Zástupce investora:	Stavební správa západ	
Adresa:	Ke Štvanici 656/3, 186 00 Praha 8 – Karlín	

Zhotovitel stavby:	TMS Projekt s.r.o.		
Adresa:	Dubičné 106, 373 71 Dubičné		
Kontakt:	T: +420 378 229 850 E: projekce@tmsplzen.cz		
Zhotovitel objektu:	TMS Projekt s.r.o.		
Adresa:	Dubičné 106, 373 71 Dubičné		
Kontakt:	T: +420 378 229 850 E: projekce@tmsplzen.cz		
Hlavní projektant (HIP):	Specialista:	Odpovědný projektant:	Zpracovatel:
Radek Friesl <i>Friesl</i>	Radek Friesl <i>Friesl</i>	Ing. Petr Štengl <i>Štengl</i>	Miroslava Rollingerová <i>Rollingerová</i>

Název stavby/akce:	Zvýšení bezpečnosti na přejezdu P1032 v km 61,796 na trati Strakonice - Volary	Označení (S-kód): S632300203	
		Označení zhotovitele: S011/TMS/24	
Název části:	Přejezdové zabezpečovací zařízení	Označení části: D.1.1.3	
Název objektu:	PZS v ev. km 61,796 (P1032)	Označení objektu/komplexu: PS 02-01-31	
Název přílohy:	Situace na přejezdu	Číslo přílohy: 0210.	
Kraj:	Katastrální území:	TUDU:	Paré:
Jihočeský	viz textová část	0381 10	
Stupeň dokumentace:	Datum zpracování:	Formáty:	Měřítko:
DUSP	02/2025		1:200