


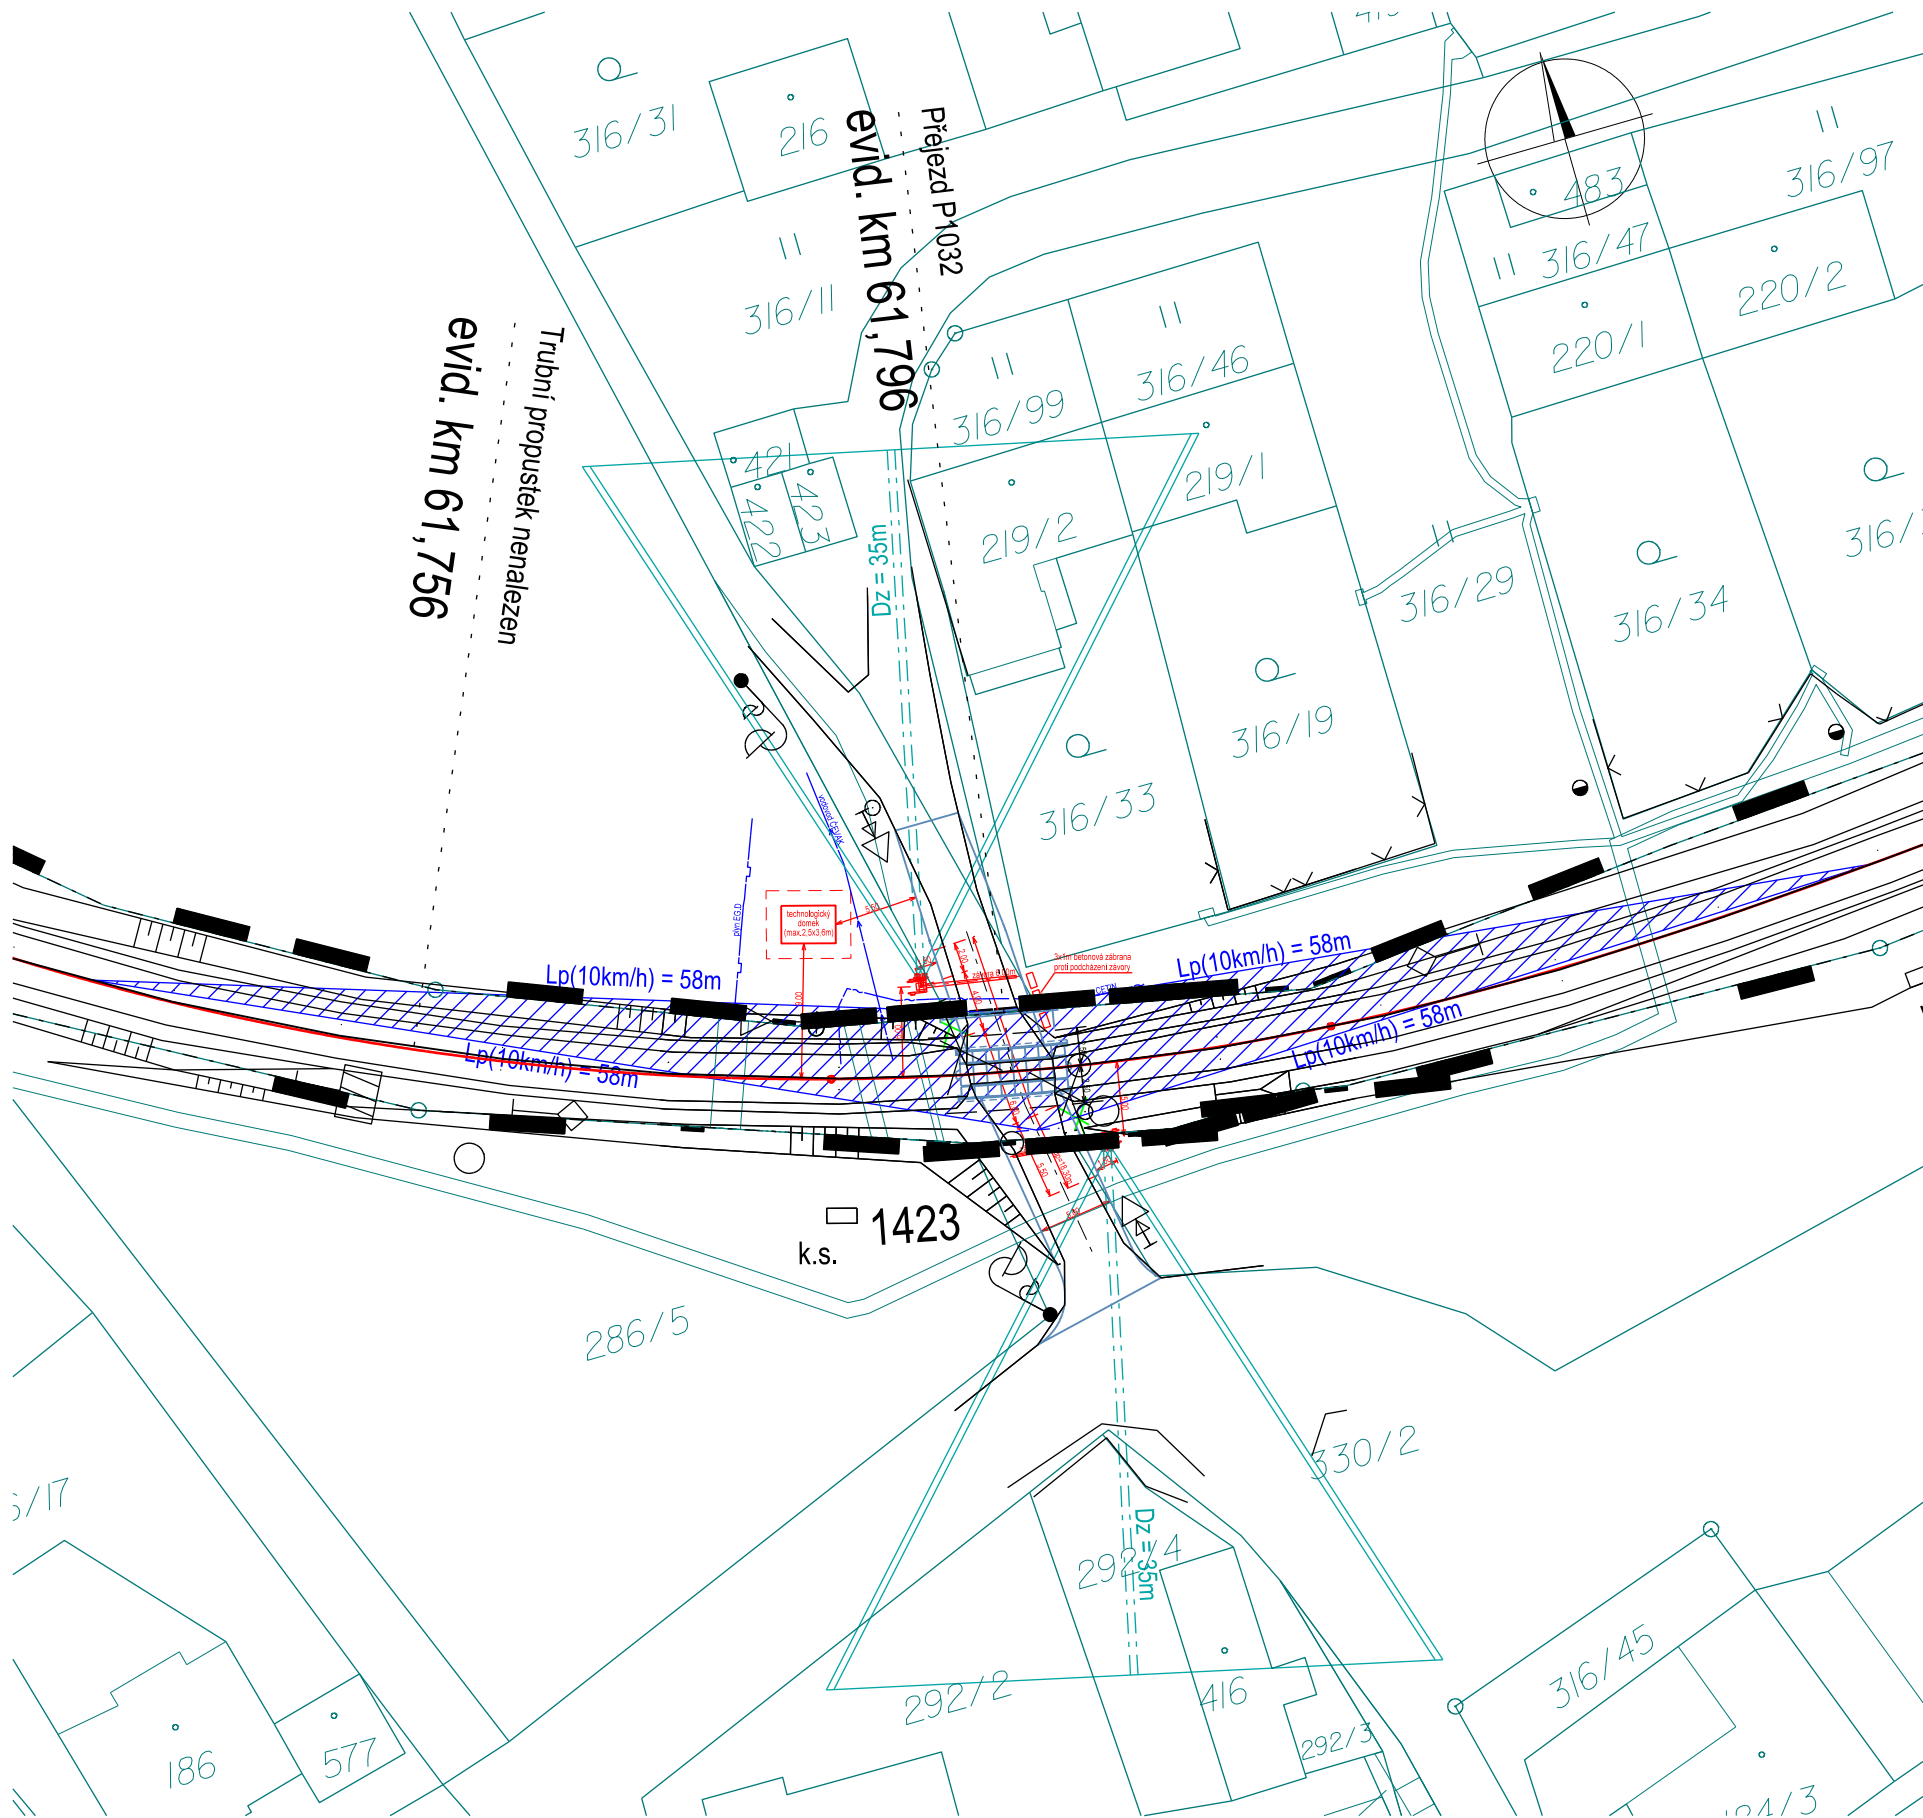

Na všech stožárech výstražníků bude umístěna DZ:  
- A32a „Výstražný kříž pro železniční přejezd jednokolejný“  
- P6 „Stůj, dej přednost v jízdě“

| Revize: | Datum:     | Popis:                                   | Kontroloval:               |
|---------|------------|------------------------------------------|----------------------------|
| 001     | 30.10.2024 | Dokumentace k připomínkovému řízení      | Radek Friesl <i>Friesl</i> |
| 002     | 28.02.2025 | Čistopis dokumentace pro povolení záměru | Radek Friesl <i>Friesl</i> |
|         |            |                                          |                            |

|                     |                                            |                                                                                      |
|---------------------|--------------------------------------------|--------------------------------------------------------------------------------------|
| Stavebník/Investor: | <b>Správa železnic, státní organizace</b>  |  |
| Adresa:             | Dlážděná 1003/7, 110 00 Praha 1            |                                                                                      |
| Zástupce investora: | Stavební správa západ                      |                                                                                      |
| Adresa:             | Ke Štvanici 656/3, 186 00 Praha 8 – Karlín |                                                                                      |

|                            |                                                |                                |                                            |                                                                                       |
|----------------------------|------------------------------------------------|--------------------------------|--------------------------------------------|---------------------------------------------------------------------------------------|
| Zhotovitel stavby:         | <b>TMS Projekt s.r.o.</b>                      |                                |                                            |  |
| Adresa:                    | Dubčické 106, 373 71 Dubčické                  |                                |                                            |                                                                                       |
| Kontakt:                   | T: +420 378 229 850<br>E: projekce@tmsplzen.cz |                                |                                            |                                                                                       |
| Zhotovitel objektu:        | <b>TMS Projekt s.r.o.</b>                      |                                |                                            |  |
| Adresa:                    | Dubčické 106, 373 71 Dubčické                  |                                |                                            |                                                                                       |
| Kontakt:                   | T: +420 378 229 850<br>E: projekce@tmsplzen.cz |                                |                                            |                                                                                       |
| Hlavní projektant (HIP):   | Specialista:                                   | Odpovědný projektant:          | Zpracovatel:                               |                                                                                       |
| Radek Friesl <i>Friesl</i> | Radek Friesl <i>Friesl</i>                     | Ing. Petr Štengl <i>Štengl</i> | Miroslava Rollingerová <i>Rollingerová</i> |                                                                                       |

|                     |                                                                                       |          |          |                                                  |
|---------------------|---------------------------------------------------------------------------------------|----------|----------|--------------------------------------------------|
| Název stavby/akce:  | <b>Zvýšení bezpečnosti na přejezdu P1032 v km 61,796 na trati Strakonice - Volary</b> |          |          | Označení (S-kód):<br>S632300203                  |
| Název části:        | Přejezdové zabezpečovací zařízení                                                     |          |          | Označení zhotovitele:<br>S011/TMS/24             |
| Název objektu:      | <b>PZS v ev. km 61,796 (P1032)</b>                                                    |          |          | Označení části: <b>D.1.1.3</b>                   |
| Název přílohy:      | Situace na přejezdu - rozhledy                                                        |          |          | Označení objektu/komplexu:<br><b>PS 02-01-31</b> |
| Kraj:               | Katastrální území:                                                                    | TUDU:    |          | Číslo přílohy: <b>0211.</b>                      |
| Jihočeský           | viz textová část                                                                      | 0381 10  |          | Paré:                                            |
| Stupeň dokumentace: | Datum zpracování:                                                                     | Formáty: | Měřítko: |                                                  |
| DUSP                | 02/2025                                                                               |          | 1:500    |                                                  |