


TECHNOLOGICKÝ DOMEK PZZ KM 61,796 (P1032)
(konkrétní typ bude určen zhotovitelem při realizaci stavby)
umístění na pozemku p.č. 286/7 v k.ú. Lenora ve vlastnictví Obce Lenora

Použitý typ technologického domku musí respektovat směrnici:
„SŽ SM009 Stanovení pravidel pro uplatnění výstupů projektu v
oblasti moderního designu a architektury nádraží a zastávek“
článek 29, 30 a 33.

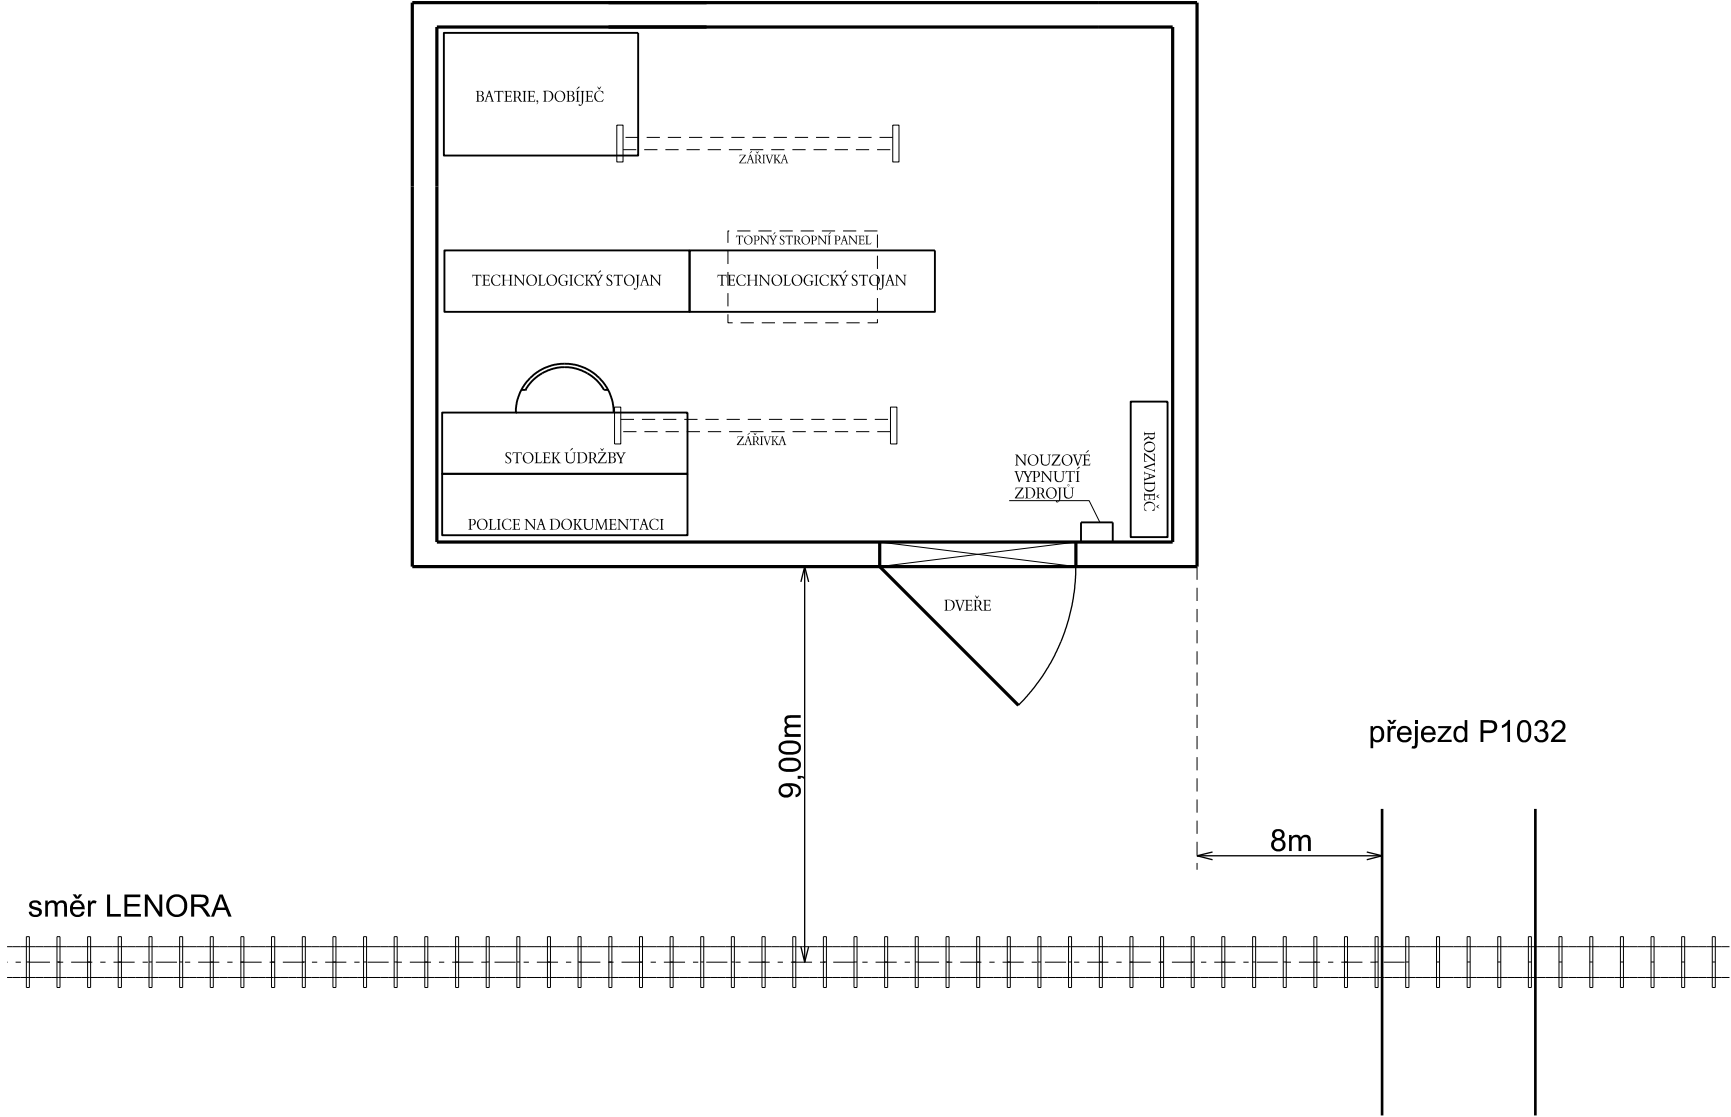

Revize:	Datum:	Popis:	Kontroloval:
001	30.10.2024	Dokumentace k připomínkovému řízení	Radek Friesl <i>Friesl</i>
002	28.02.2025	Čistopis dokumentace pro povolení záměru	Radek Friesl <i>Friesl</i>

Stavebník/Investor:	Správa železnic, státní organizace	
Adresa:	Dlážděná 1003/7, 110 00 Praha 1	
Zástupce investora:	Stavební správa západ	
Adresa:	Ke Štvanici 656/3, 186 00 Praha 8 – Karlín	

Zhotovitel stavby:	TMS Projekt s.r.o.			
Adresa:	Dubičné 106, 373 71 Dubičné			
Kontakt:	T: +420 378 229 850 E: projekce@tmsplzen.cz			
Zhotovitel objektu:	TMS Projekt s.r.o.			
Adresa:	Dubičné 106, 373 71 Dubičné			
Kontakt:	T: +420 378 229 850 E: projekce@tmsplzen.cz			
Hlavní projektant (HIP):	Specialista:	Odpovědný projektant:	Zpracovatel:	
Radek Friesl <i>Friesl</i>	Ing. Petr Štengl <i>Štengl</i>	Ing. Petr Štengl <i>Štengl</i>	Miroslava Rollingerová <i>Rollingerová</i>	

Název stavby/akce:	Zvýšení bezpečnosti na přezedu P1032 v km 61,796 na trati Strakonice - Volary			Označení (S-kód): S632300203
				Označení zhotovitele: S011/TMS/24
Název části:	Přezedové zabezpečovací zařízení			Označení části: D.1.1.3
Název objektu:	PZS v ev. km 61,796 (P1032)			Označení objektu/komplexu: PS 02-01-31
Název přílohy:	Dispozice v technologickém domku			Číslo přílohy: 0500.
Kraj:	Katastrální území:	TUDU:		Paré:
Jihočeský	viz textová část	0381 10		
Stupeň dokumentace:	Datum zpracování:	Formáty:	Měřítko:	
DUSP	02/2025			