
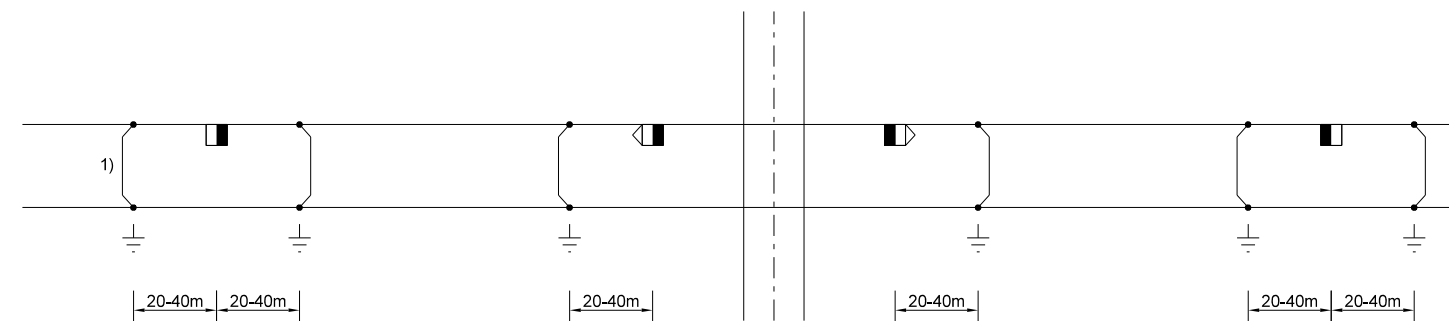


NÁVRH OCHRANY PŘED ATMOSFÉRICKÝMI VLIVY:

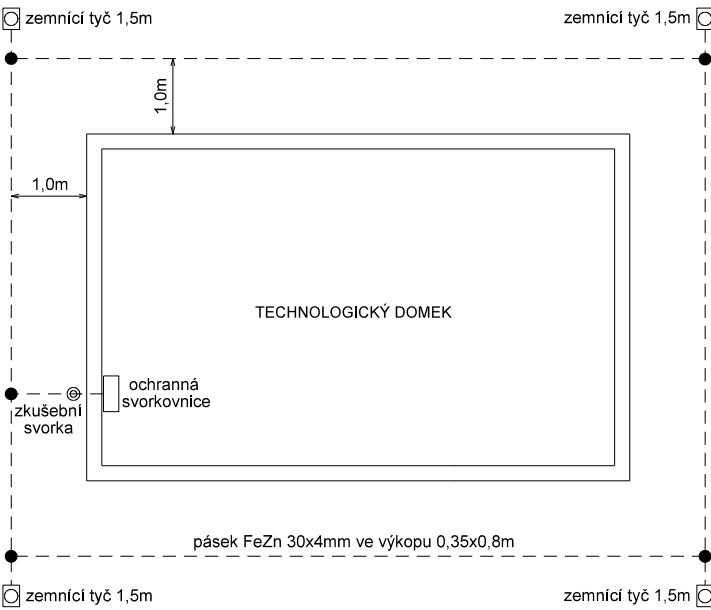

- 1) Propojovací lano LA 9X, nebo izolovaný ukolejňovací vodič se svrkami na kolejnici
- 2) Uzemnění provést kolmo na probíhající kabelovou trasu

Revize:	Datum:	Popis:	Kontroloval:
001	30.10.2024	Dokumentace k připomínkovému řízení	Radek Friesl <i>Friesl</i>
002	28.02.2025	Čistopis dokumentace pro povolení záměru	Radek Friesl <i>Friesl</i>

Stavebník/Investor:	Správa železnic, státní organizace	
Adresa:	Dlážděná 1003/7, 110 00 Praha 1	
Zástupce investora:	Stavební správa západ	
Adresa:	Ke Štvanici 656/3, 186 00 Praha 8 – Karlín	

Zhotovitel stavby:	TMS Projekt s.r.o.				
Adresa:	Dubičné 106, 373 71 Dubičné				
Kontakt:	T: +420 378 229 850 E: projekce@tmsplzen.cz				
Zhotovitel objektu:	TMS Projekt s.r.o.				
Adresa:	Dubičné 106, 373 71 Dubičné				
Kontakt:	T: +420 378 229 850 E: projekce@tmsplzen.cz				
Hlavní projektant (HIP):	Specialista:		Odpovědný projektant:		Zpracovatel:
Radek Friesl 	Ing. Petr Štengl 		Ing. Petr Štengl 		Miroslava Rollingarová 

Název stavby/akce:	Zvýšení bezpečnosti na přejezdu P1032 v km 61,796 na trati Strakonice - Volary			Označení (S-kód): S632300203
				Označení zhotovitele: S011/TMS/24
Název části:	Přejezdové zabezpečovací zařízení			Označení části: D.1.1.3
Název objektu:	PZS v ev. km 61,769 (P1032)			Označení objektu/komplexu: PS 02-01-31
Název přílohy:	Návrh ochrany před atmosférickými vlivy			Číslo přílohy: 2200.
				Paré:
Kraj:	Katastrální území:	TUDU:		
Jihočeský	viz textová část	0381 10		
Stupeň dokumentace:	Datum zpracování:	Formáty:	Měřítko:	
DUSP	02/2025			