

Výstroj trati

Bez měřítka

LEGENDA:

 Návěst Očekávejte traťovou rychlost
Předvěstník N (stávající/rušený/nově navržený)

 Návěst Traťová rychlost
Rychlostník N (stávající/rušený/nově navržený)

 Návěst Stoupání tratě
(stávající/rušený/nově navržený)

 Návěst klesání tratě
(stávající/rušený/nově navržený)

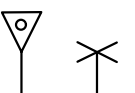
 Návěst Kilometrická poloha
Staničník železobetonový (stávající)

 Návěst Kilometrická poloha
Staničník nový - obdélníková deska žlutá
- přejezd s PZZ nejméně na zábrzdnu vzdálenost

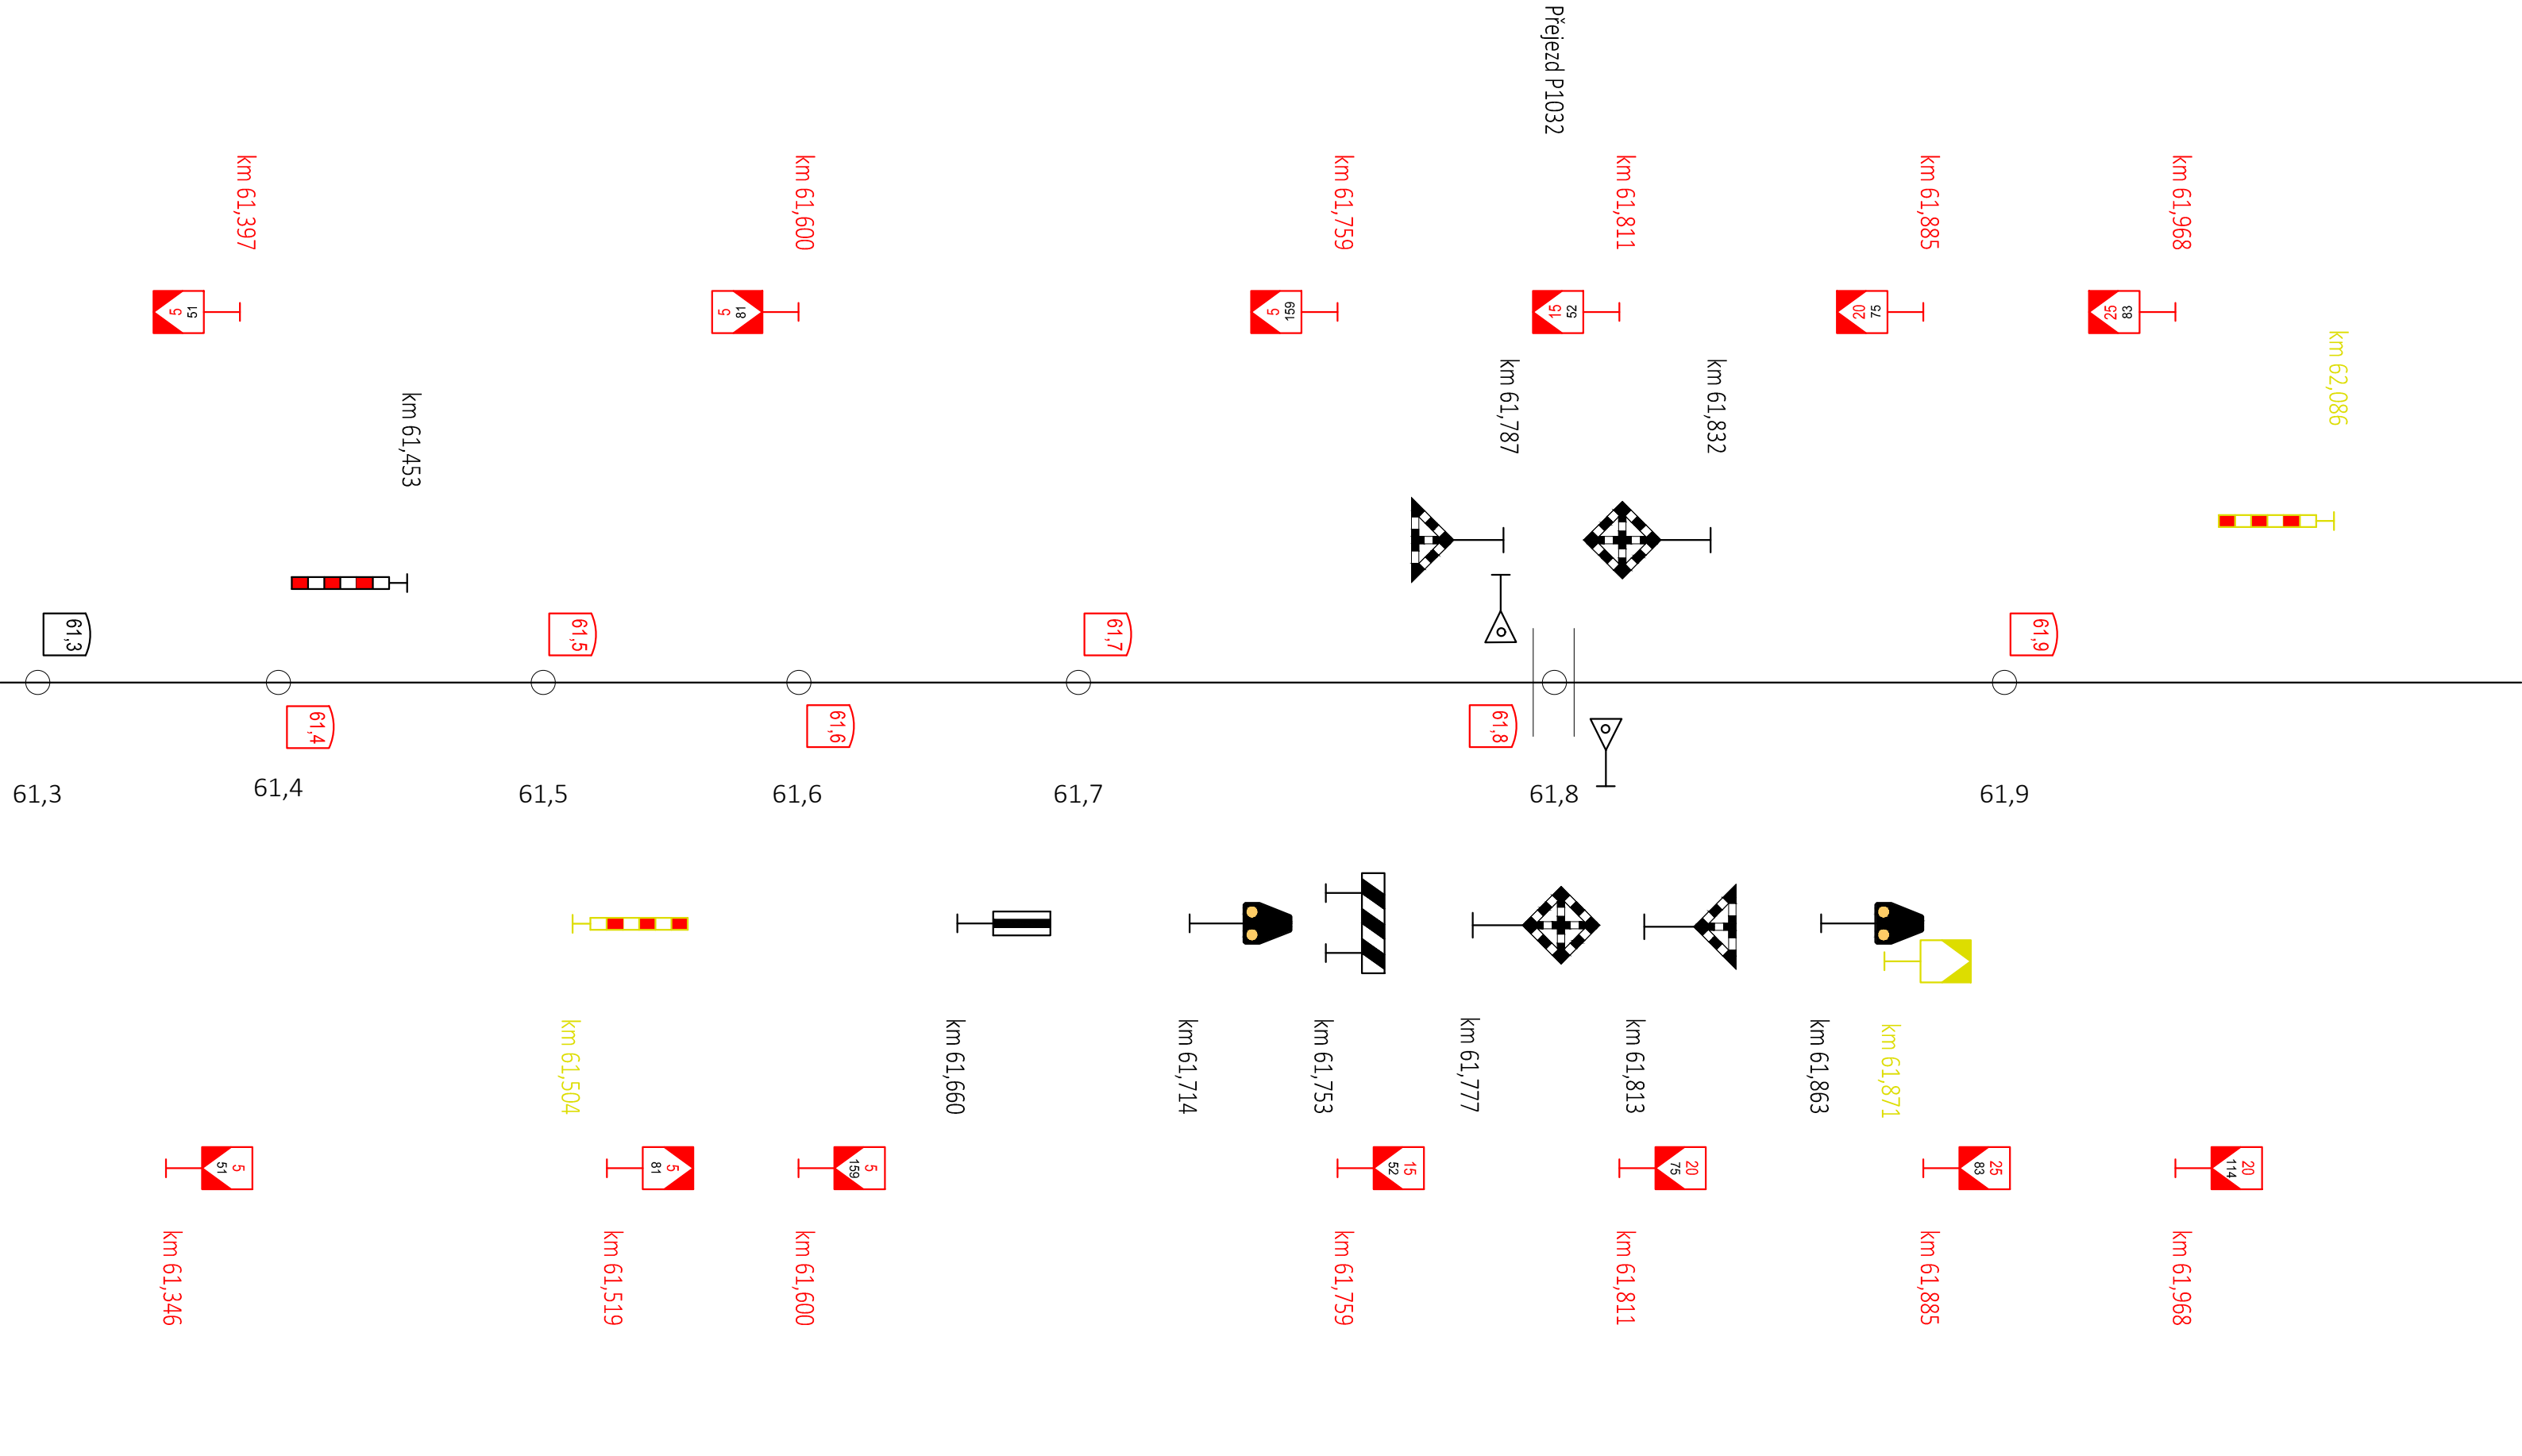
 Přejezdník

 Vzdálenostní upozorňovaadlo k přejezdníku

 Návěst Vlak se blíží k zastávce

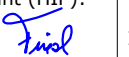
 Železniční přejezd (s/bez PZZ)

 Návěst Piskejte (stávající/rušená)



Revize:	Datum:	Popis:	Kontroloval:
002	28.2.2025	Čistopis dokumentace pro povolení záměru	Tomáš Jenčík
001	30.10.2024	Dokumentace k připomínkovému řízení	Tomáš Jenčík

Stavebník/Investor:	Správa železnic, státní organizace	
Adresa:	Dlážděná 1003/7, 110 00 Praha 1	
Zástupce investora:	Stavební správa západ	
Adresa:	Ke Štvanici 656/3, 186 00 Praha 8 – Karlín	

Zhotovitel stavby:	TMS Projekt s.r.o. 		
Adresa:	Dubičné 106, 373 71 Dubičné		
Kontakt:	T: +420 378 229 850 E: projekce@tmsplzen.cz		
Zhotovitel objektu:	PROGI spol. s r. o. 		
Adresa:	Žukovova 79/60, 400 03 Ústí nad Labem		
Kontakt:	T: +420 721 849 044 E: projekce@progi.cz		
Hlavní projektant (HIP):	Specialista:	Odpovědný projektant:	Zpracovatel:
Radek Friesl 	Ing. Tereza Špringlová 	Ing. Tereza Špringlová 	Ing. Tereza Špringlová 

Název stavby/akce:	Zvýšení bezpečnosti na přejezdu P1032 v km 61,796 na trati Strakonice - Volary			Označení (S-kód): S632300203
				Označení zhotovitele: S011/TMS/24
Název části:	Železniční svršek a spodek			Označení části: D.2.1.1
Název objektu:	SO 01-10-01 Lenora - Volary, železniční svršek, km 61,313-61,971 SO 01-11-01 Lenora - Volary, železniční spodek, km 61,313-61,971 SO 01-14-01 Lenora - Volary, výstroj trati			Označení objektu/komplexu: SK 01-00-03
Název přílohy:	Výstroj trati			Číslo přílohy: 2.009
Kraj:	Katastrální území:	TUDU:	Paré:	
Jihočeský	Lenora	0381 10		
Stupeň dokumentace:	Datum zpracování:	Formáty:	Měřítko:	
DUSP	02/2025	5xA4	1:500	
Označení investora: S 6 3 2 3 0 0 2 0 3 - D U S P - D 2 1 0 1 - S K 0 1 0 0 0 3 - X X - 2 - 0 0 9 - P 0 2				
Stupeň dokumentace: Část: Objekt: Podobjekt: Příloha: Revize: (Prostor pro další informace)				