





Vlečné křivky - dle TP171

Měřítko 1 : 100

Vlečné křivky - dle TP171 Popelářský vůz 2 nápravy

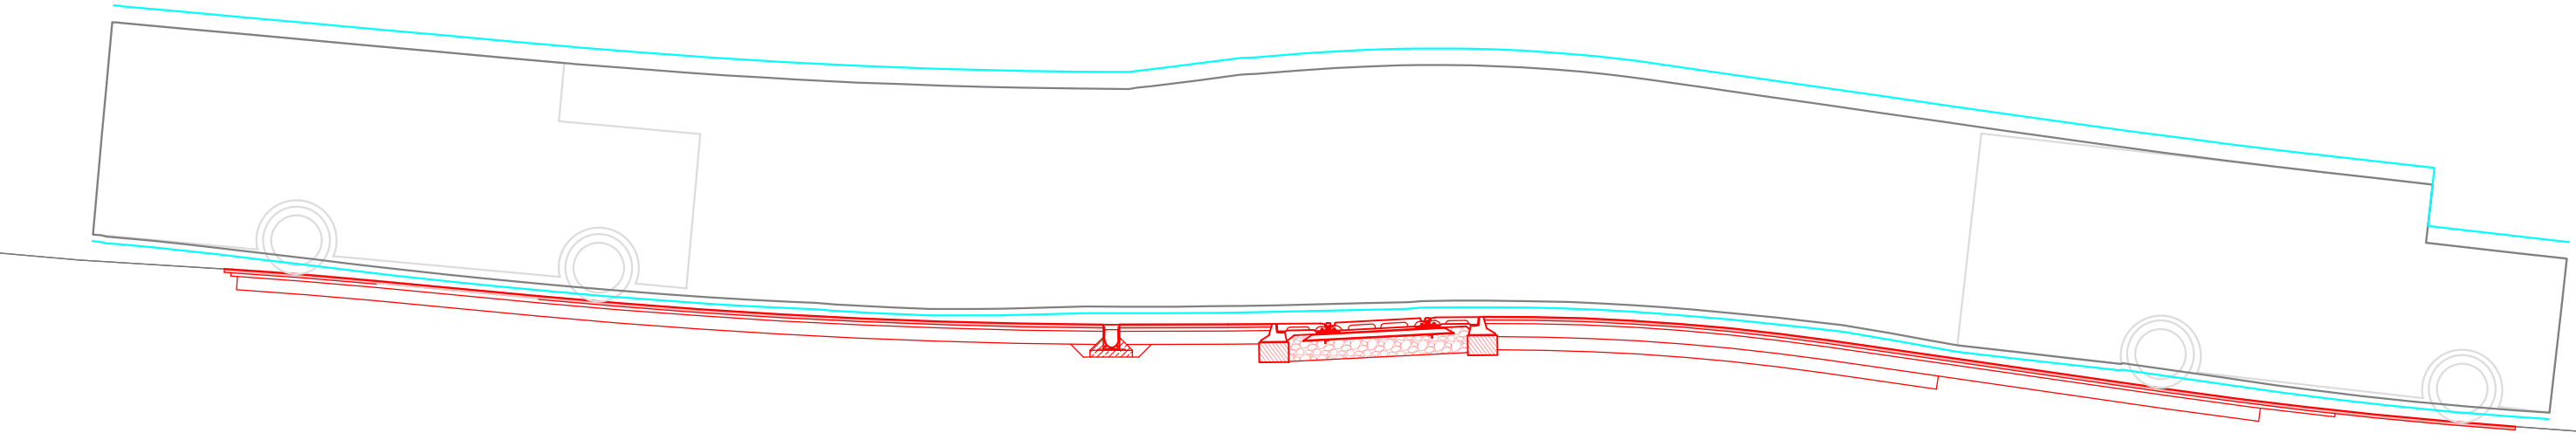

Vlečné křivky - dle TP171 Popelářský vůz 3 nápravy

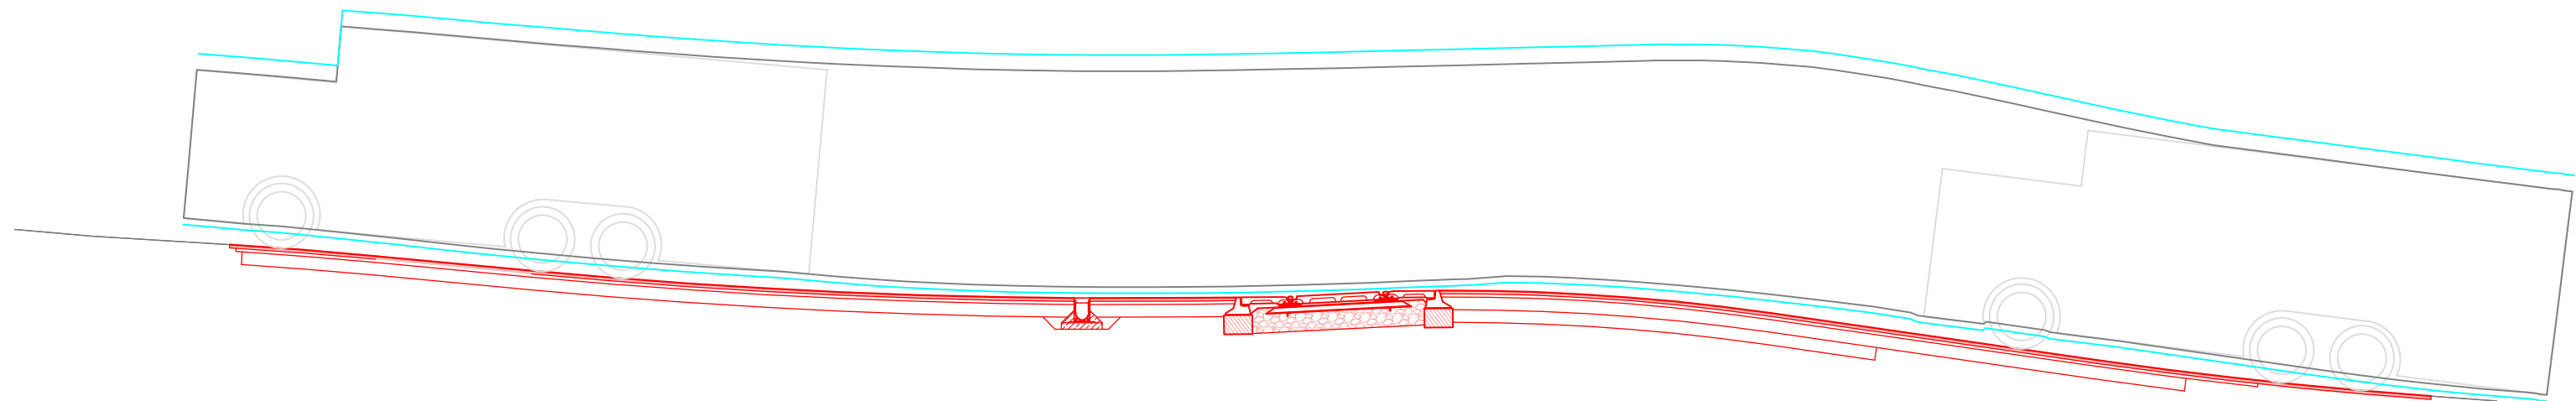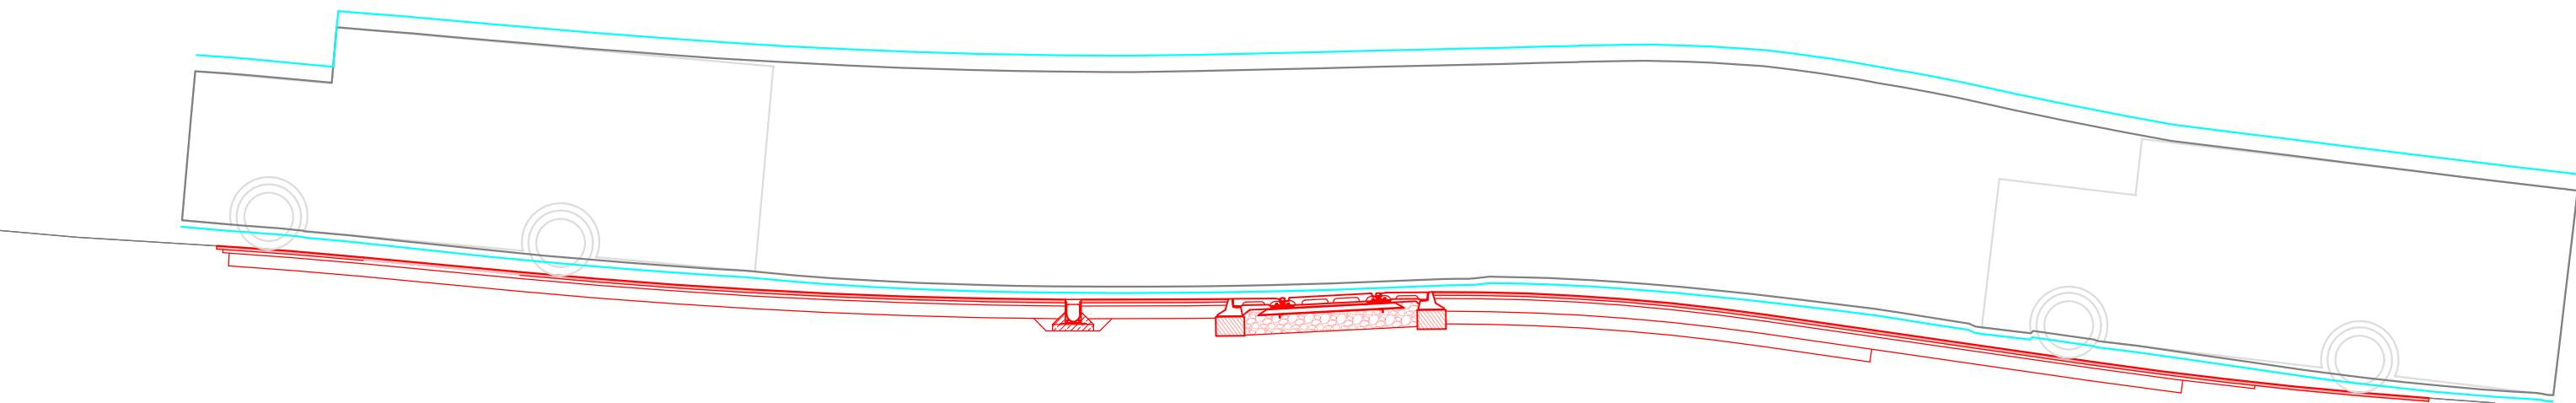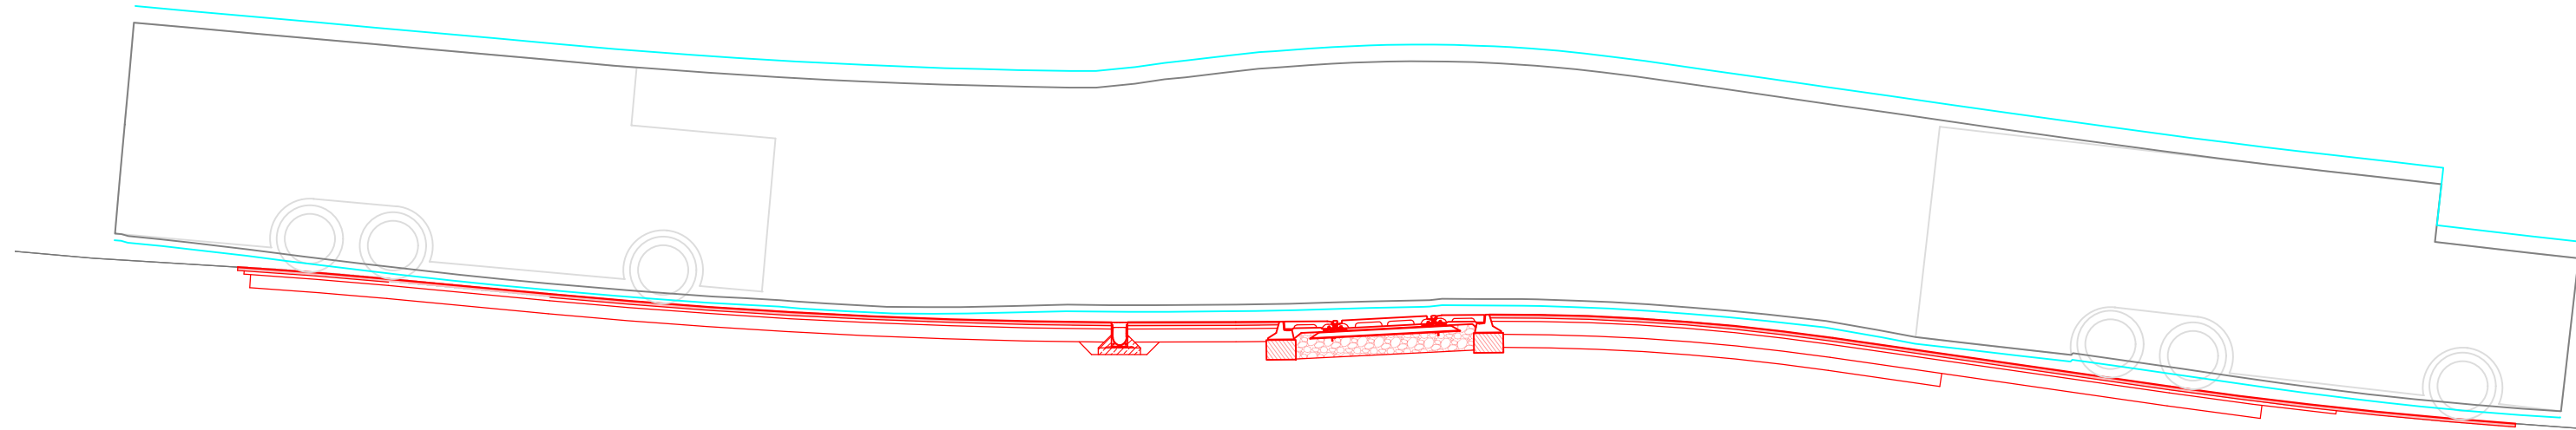

Revize:	Datum:	Popis:	Kontroloval:
002	28.2.2025	Čistopis dokumentace pro povolení záměru	Tomáš Jenčík
001	30.10.2024	Dokumentace k připomínkovému řízení	Tomáš Jenčík

Stavebník/Investor:	Správa železnic, státní organizace	
Adresa:	Diážděná 1003/7, 110 00 Praha 1	
Zástupce investora:	Stavební správa západ	
Adresa:	Ke Štvanici 656/3, 186 00 Praha 8 – Karlín	

Zhotovitel stavby:	TMS Projekt s.r.o.			
Adresa:	Dubičné 106, 373 71 Dubičné			
Kontakt:	T: +420 378 229 850 E: projekce@tmsplzen.cz			
Zhotovitel objektu:	PROGI spol. s r. o.			
Adresa:	Žukovova 79/60, 400 03 Ústí nad Labem			
Kontakt:	T: +420 721 849 044 E: projekce@progi.cz			
Hlavní projektant (HIP): Radek Friesl	Specialista: Ing. Tereza Špringlová	Odpovědný projektant: Ing. Tereza Špringlová	Zpracovatel: Ing. Tereza Špringlová	

Název stavby/akce:	Zvýšení bezpečnosti na přejezdu P1032 v km 61,796 na trati Strakonice - Volary		Označení (S-kód): S632300203
Název části:	Pozemní komunikace		Označení zhotovitele: S011/TMS/24
Název objektu:	SO 01-50-01 Obec Lenora, pozemní komunikace na přejezdu P1032		Označení části: D.2.1.8
Název přílohy:	Vlečné křivky - dle TP171		Označení objektu/komplexu: SO 01-50-01
Kraj:	Katastrální území:	TUDU:	Číslo přílohy: 2.006
Jihočeský	Lenora	0381 10	Paré:
Stupeň dokumentace:	Datum zpracování:	Formáty:	Měřítko:
DUSP	02/2025	5xA4	1:100
Označení investora:	Stupeň dokumentace:	Část:	Objekt:
S 6 3 2 3 0 0 2 0 3	3 0 0 2 0 3	0 1 5 P	0 2 1 0 8
Podobjekt: P1032			
Příloha: X X 2			
Revize: 0 6 P 0 2			

(Prostor pro další informace)