
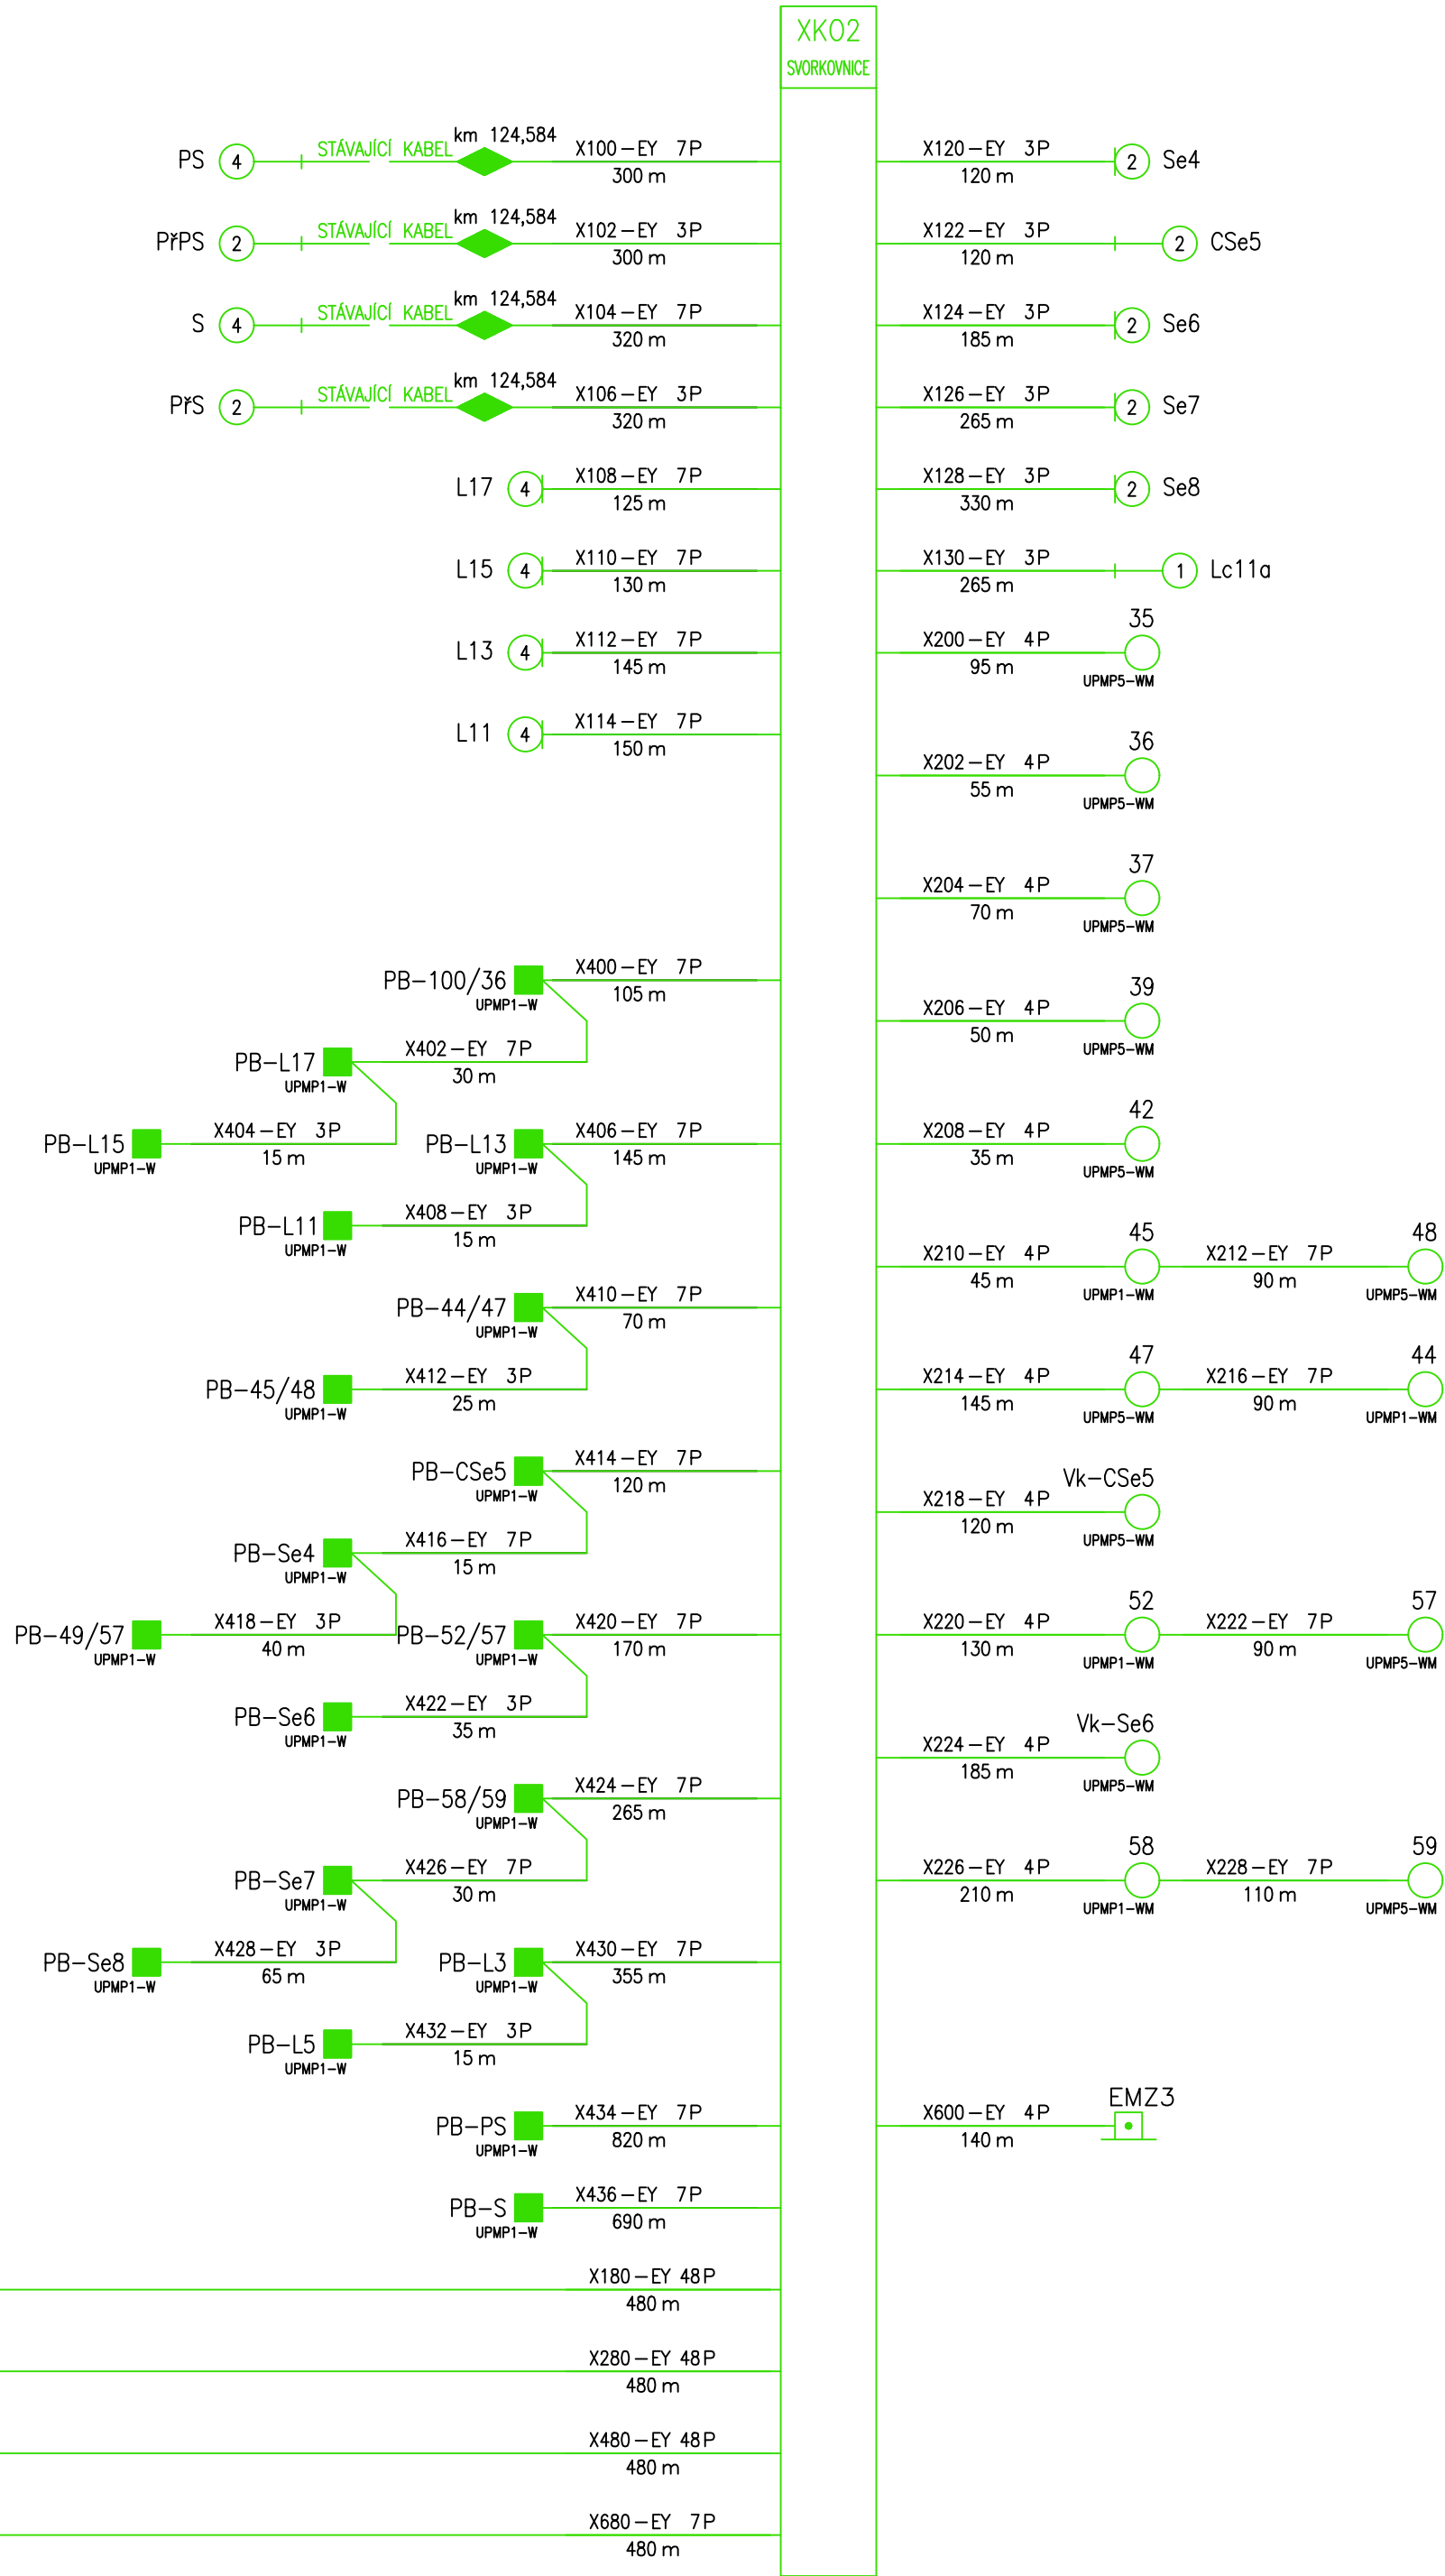
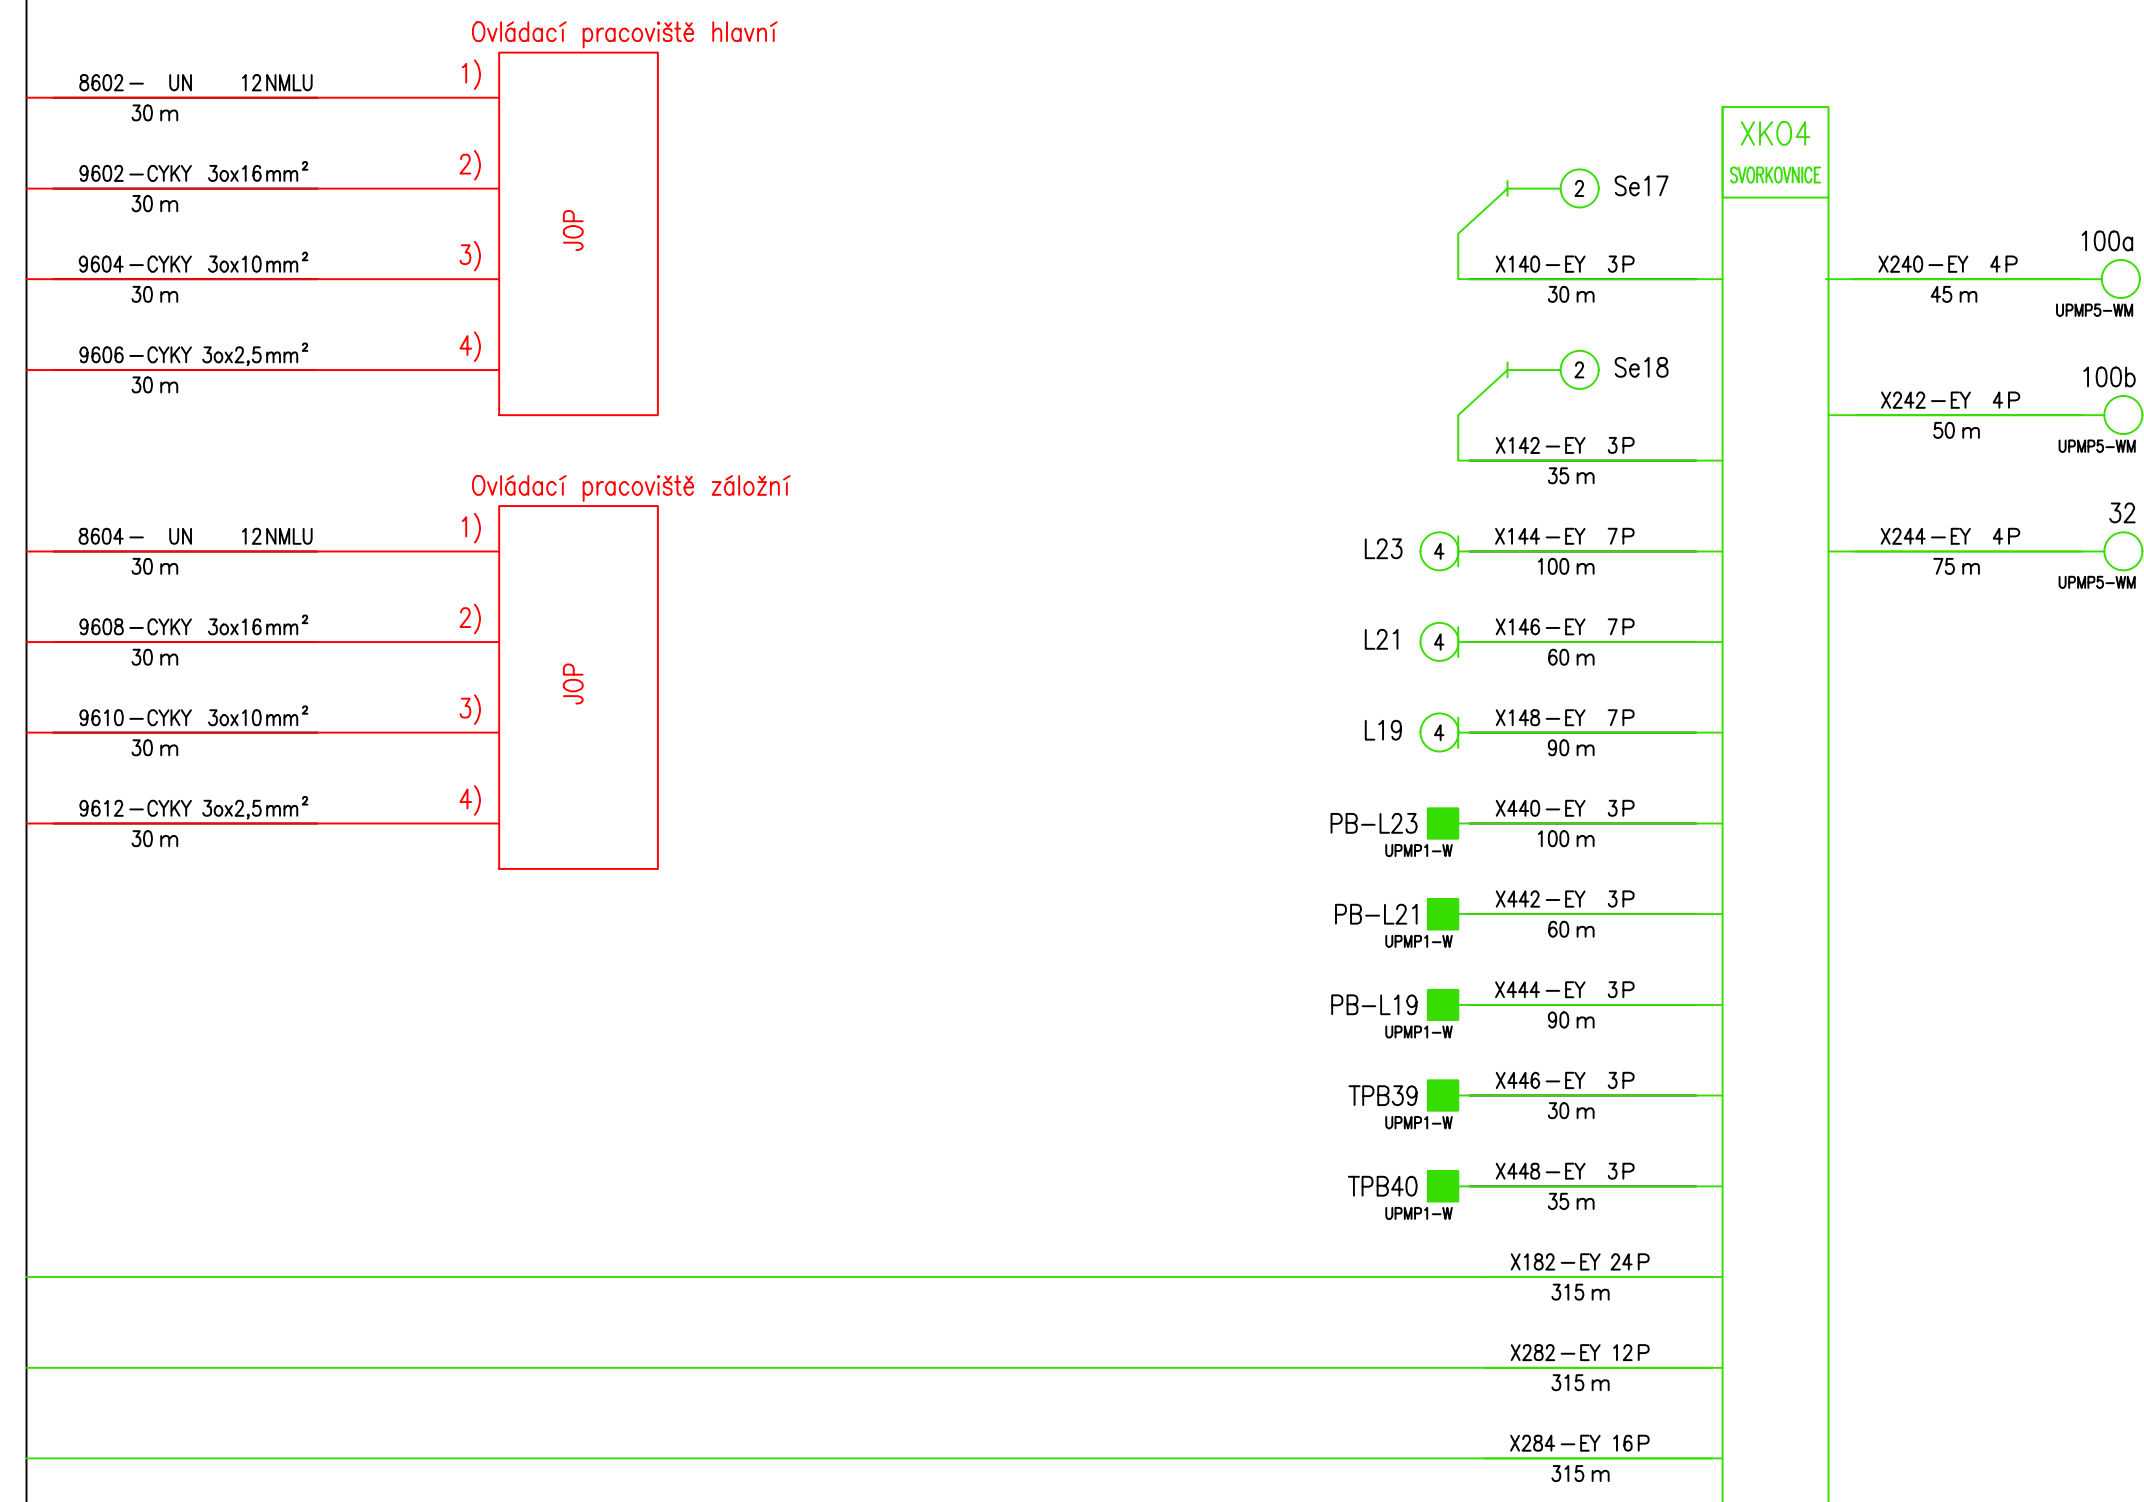
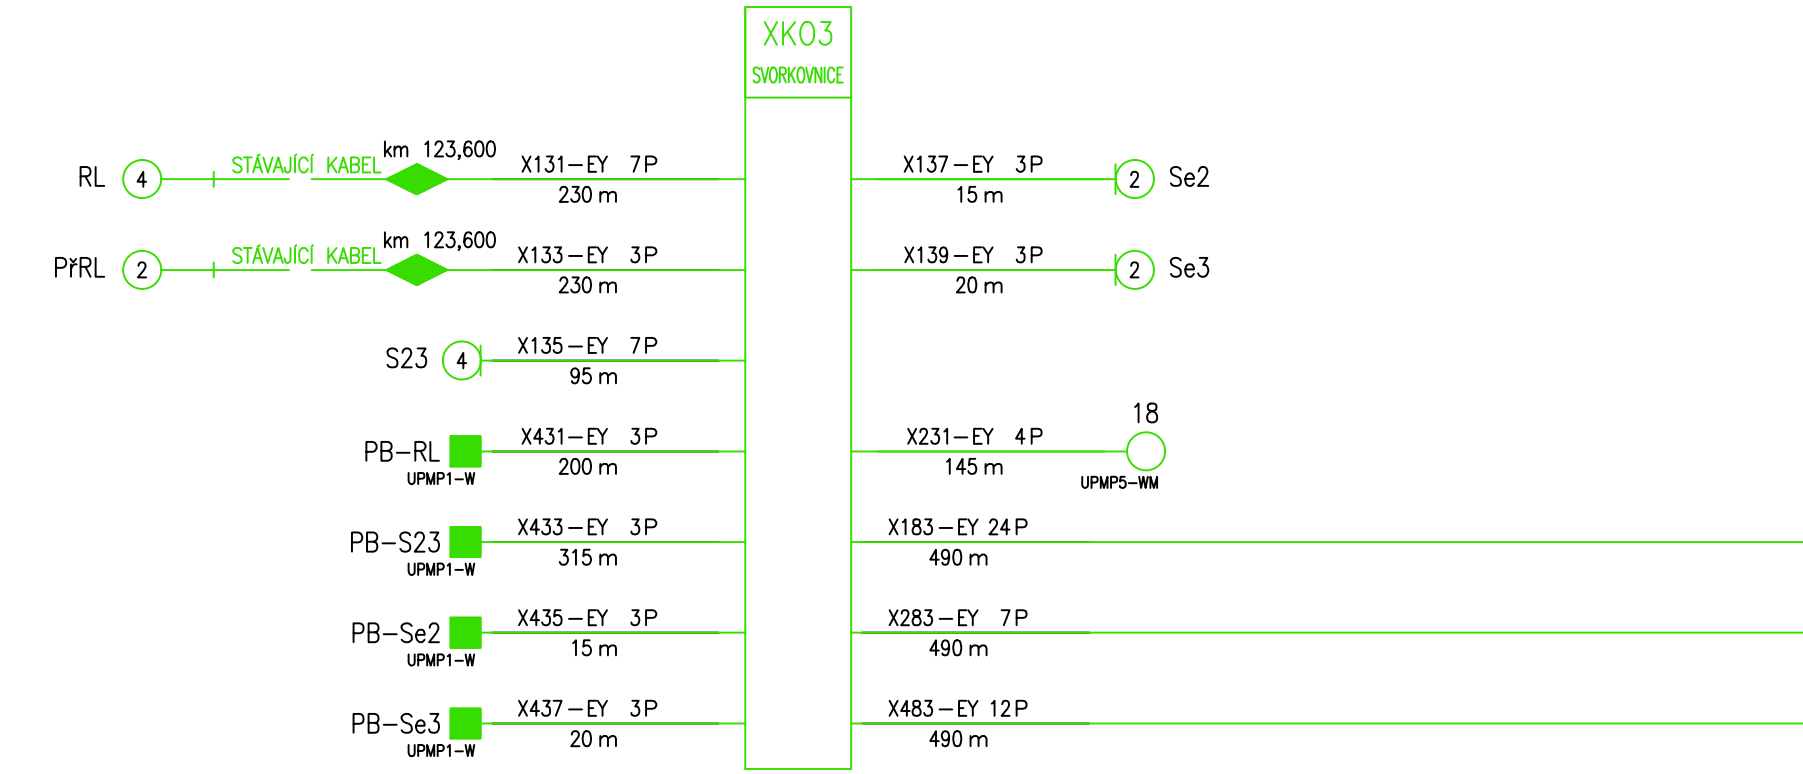


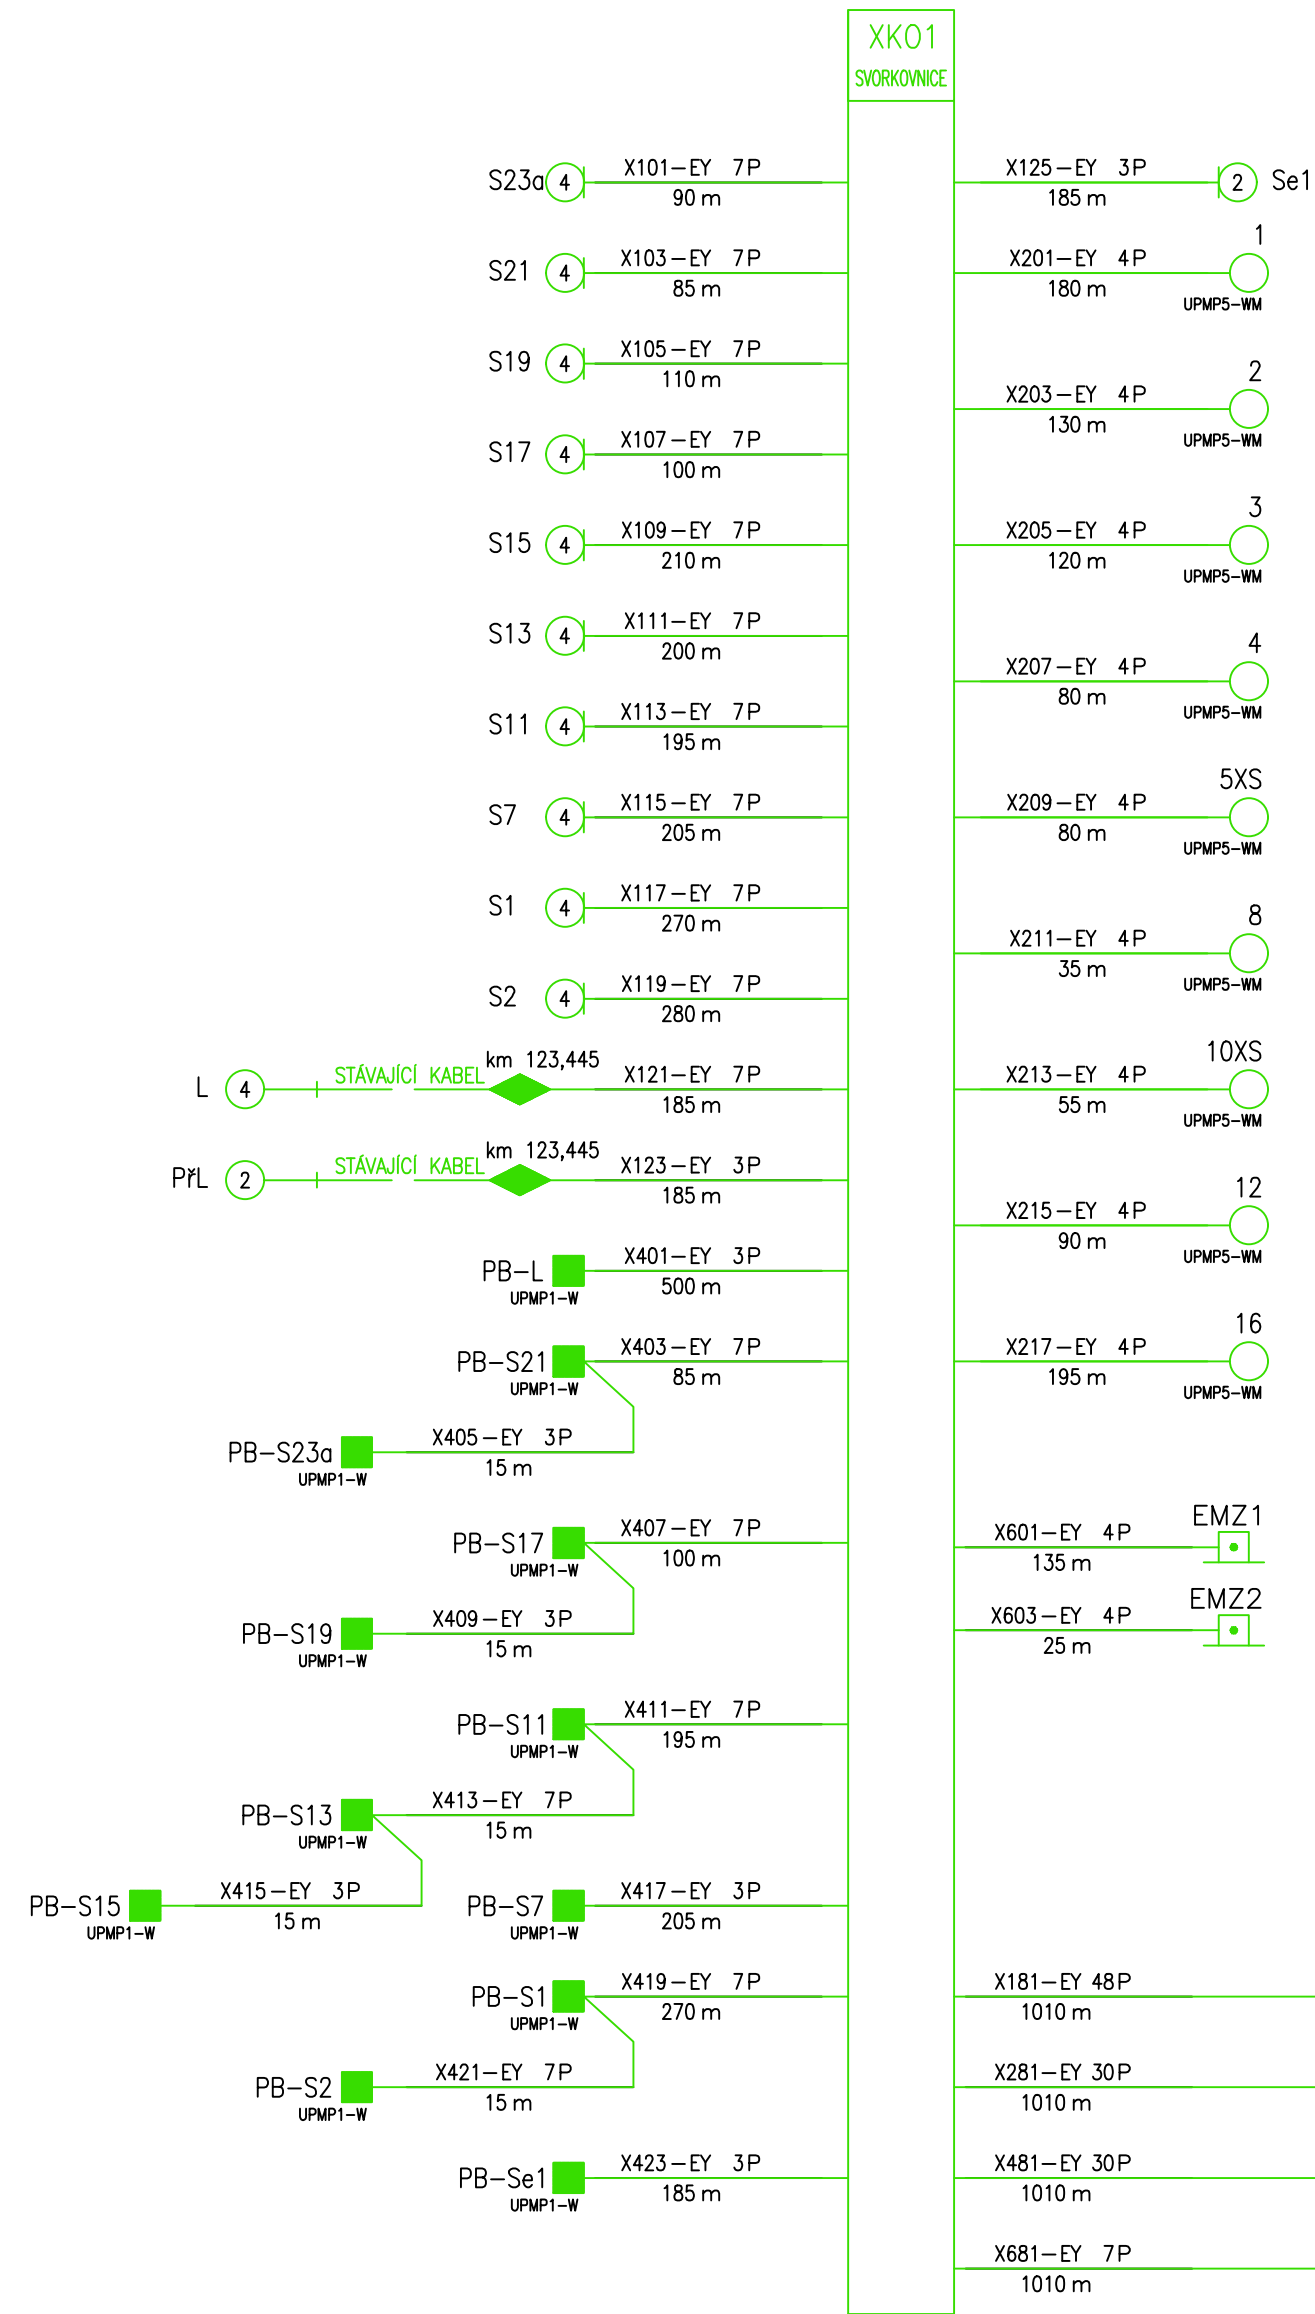

Legenda ke stavebním postupům:
stávající
nové/definitivní
provizorní
rušené/demontované
Provizorní, nově instalované
Provizorní, nově instalované a demontované v daném stavebním postupu

Legenda:
EY – kabel TCEKPLEY (párování, průměr žily 1,0 mm)
ZE – kabely nové TCEKPLEZE (párování, průměr žily 1,0 mm), mají plošné uzemnění v KO, RD, OSV KO, RD, OS
ÚPN – ústředna počítačů náprav

Ministerstvo dopravy Státní fond dopravní infrastruktury	
Jméno ověřeného:	Paré:
Orientační schéma:	Rozložení oprávněných osob:
Revize: Datum: Popis: Podpis: Datum:	
Základní údaje:	
Stavbu/Investor: Správa železnic, státní organizace	
Adresa: Dřevěná 103/7, 110 00 Praha 1	
Základní údaje investora: Stavební správa západ	
Adresa: Ke Staniční 656/3, 186 00 Praha 8 – Karlín	
Zhotovitel díla: Ps + SB + A4 - ŽST Turnov DSP, PDPS	
Adresa: U Elektrů 630/2b, 198 00 Praha 9	
Kontakt: T: +420 281 092 600 E: firma@projekt.servis.cz	
Zhotovitel objektu: SUDOP BRNO, spol. s r.o.	
Adresa: Kramčova 688/2b, Veleň, 602 00 Brno	
Kontakt: T: +420 972 625 804 E: sudop@projekt.servis.cz	
Hlavní projektant (HIP): Ing. Martin Koudeřka Specialista: Ing. Miroslav Šerý	
Název stavby/díla:	Rekonstrukce žst. Turnov
Název díla:	Staniční zabezpečovací zařízení
Název objektu/díla:	ŽST Turnov, provizorní SZZ
Název přílohy:	Schématický plán kabelů
Název díla část přílohy:	po etapě 0
Opisovatel projektu:	Ing. David Jůl
Opisovatel projektu:	Ing. David Jůl
Uložení:	31.08.2023
Uložení:	31.08.2023