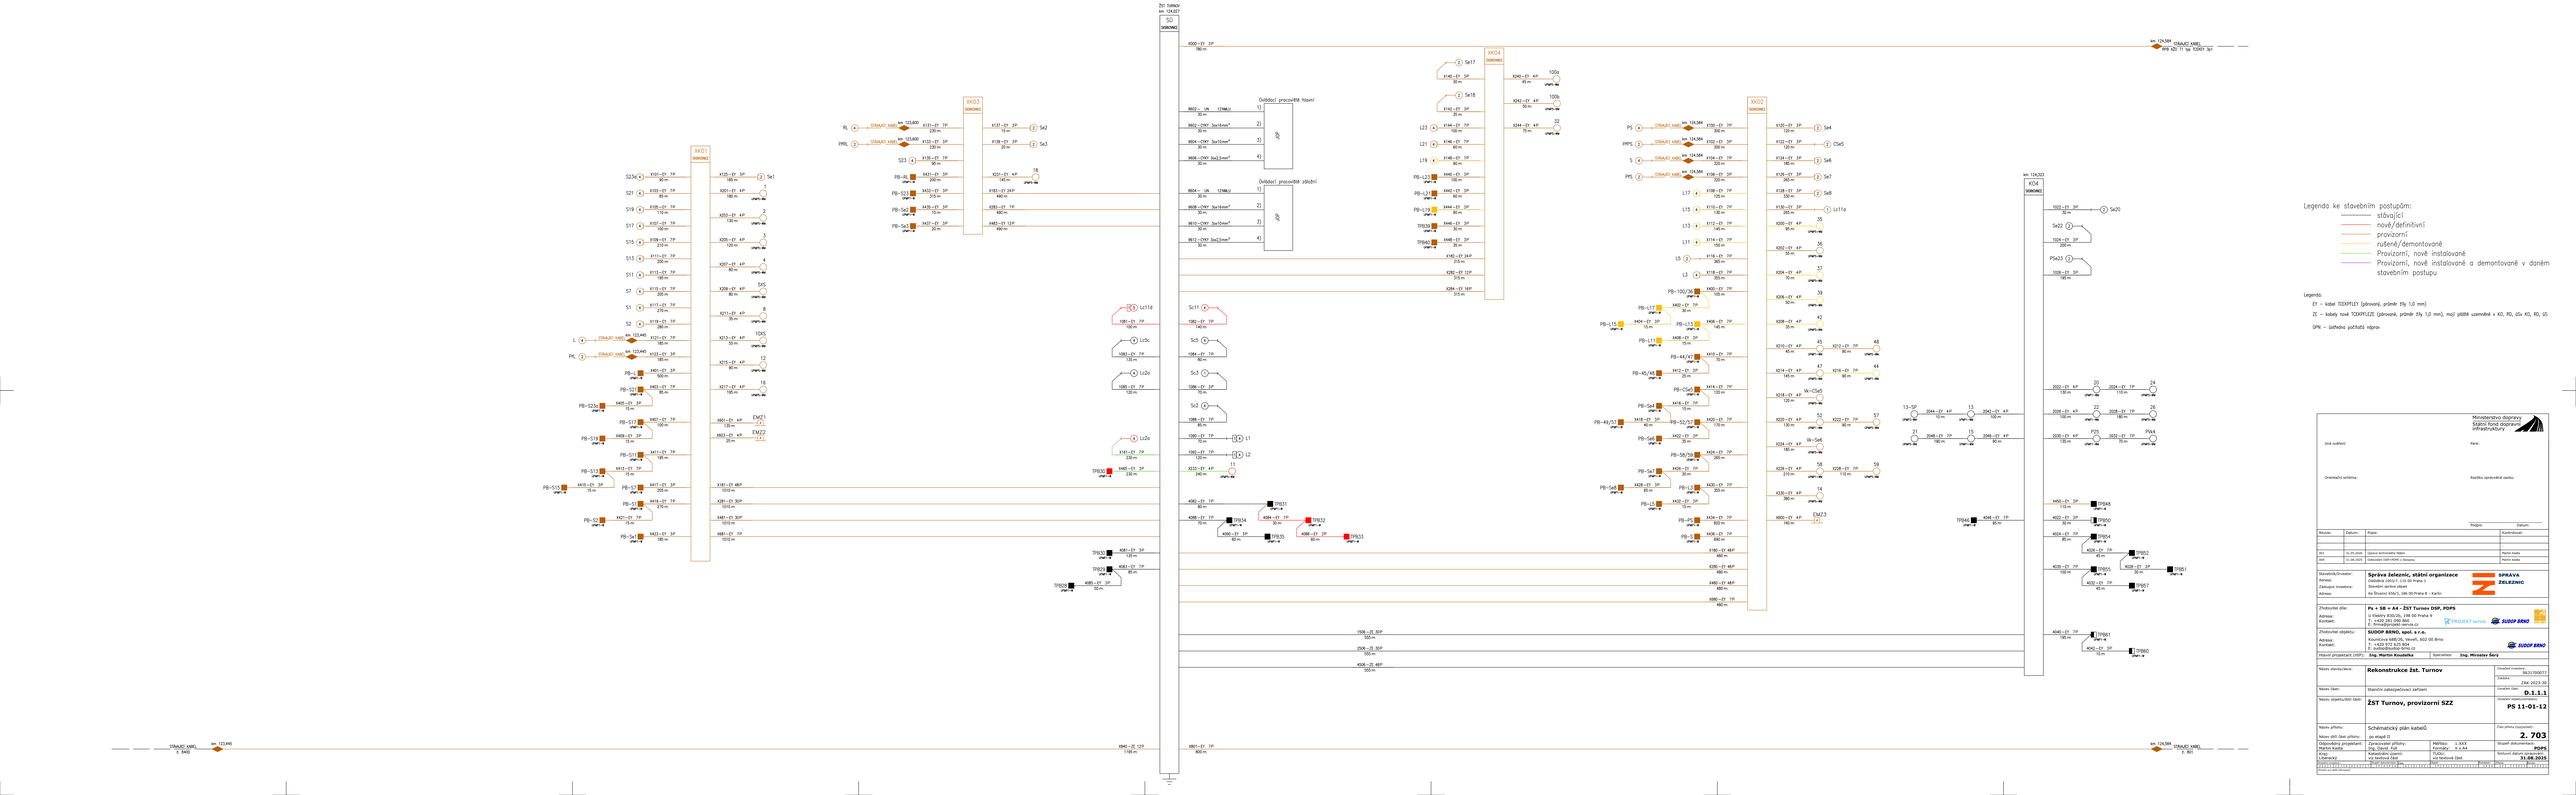
ZO TURNOV
km 134,027
SO
SIGNÁLNÍ
XK01
SIGNÁLNÍ
XK02
SIGNÁLNÍ
XK03
SIGNÁLNÍ
XK04
SIGNÁLNÍ
KO4
km 124,323
Oddělení prosvětlů hlavní
Oddělení prosvětlů záložní
STRAUČ KABEL
km 124,584
km 124,540
km 123,600
km 123,440
km 123,400
km 123,400
km 124,584
km 124,584
km 124,584