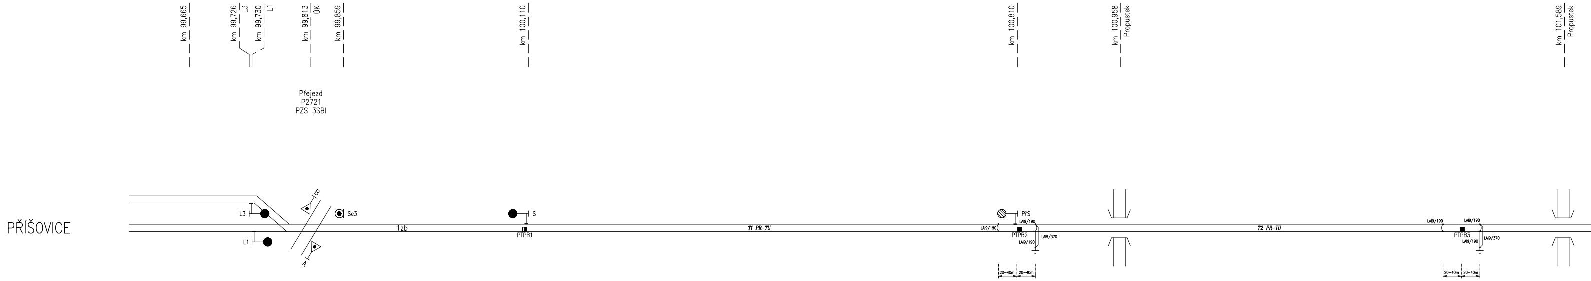
km 99,665
km 99,726 L3
km 99,730 L1
km 99,813 ÚK
km 99,859
km 100,110
km 100,810
km 100,958 Propustek
km 101,589 Propustek
Přejezd
P2721
PZS 3SBI
PŘÍŠOVICE
L3
L1
B
A
Se3
1zb
S
PTPB1
T1 PR-TU
PřS
LAI9/190
LAI9/190
PTPB2
LAI9/190
LAI9/370
20-40m
20-40m
T2 PR-TU
LAI9/190
LAI9/190
PTPB3
LAI9/190
LAI9/370
20-40m
20-40m


km 101,748
ÚK
Přejezd
P2722
km 102,362
ev.km 102,353
silnice III. třídy
Přejezd
P2723
PZS 3ZBI
km 102,564
km 103,375
T
RD
T3 PR-TU
T4 PR-TU
LA19/190
LA19/370
PTPB4
PTPB5
cca40m
PřPS
TPB66
PS
TURNOV

Ministerstvo dopravy
Státní fond dopravní infrastruktury

Jiná ověření:

Paré:

Orientační schéma:

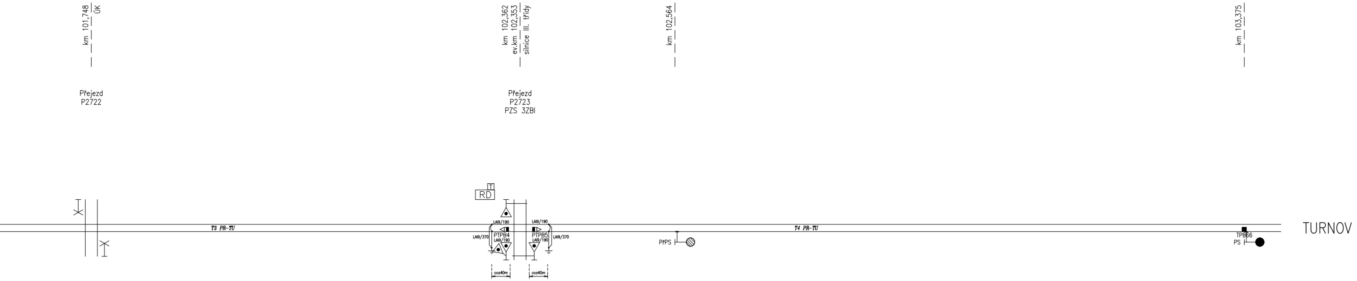Razítko oprávněné osoby:

Podpis: Datum:

Revize:	Datum:	Popis:	Kontroloval:
-	-	-	-
-	-	-	-
-	-	-	-
000	31.08.2025	Odevzdání DSP+PDPS v čistopisu	Martin Kadla

Stavebník/Investor: **Správa železnic, státní organizace**
Adresa: Dlážděná 1003/7, 110 00 Praha 1
Zástupce investora: Stavební správa západ
Adresa: Ke Štvanici 656/3, 186 00 Praha 8 – Karlín

Zhotovitel díla: **Ps + SB + A4 - ŽST Turnov DSP, PDPS**
Adresa: U Elektry 830/2b, 198 00 Praha 9
Kontakt: T: +420 281 090 860
E: firma@projekt-servis.cz

Zhotovitel objektu: **SUDOP BRNO, spol. s r.o.**
Adresa: Kounicova 688/26, Veveří, 602 00 Brno
Kontakt: T: +420 972 625 804
E: sudop@sudop-brno.cz

Hlavní projektant (HIP): **Ing. Martin Koudelka** Specialista: **Ing. Miroslav Šerý**

Název stavby/akce:	**Rekonstrukce žst. Turnov**	Označení investora: S631700077 Zakázka: ZAK-2023-30
Název části:	Staniční zabezpečovací zařízení	Označení části: **D.1.1.2**
Název objektu/dílčí části:	**Příšovice - Turnov, definitivní TZZ**	Označení objektu/komplexu: **PS 13-01-21**
Název přílohy: Název dílčí části přílohy:	Schéma umístění počítacích bodů -	Číslo přílohy (typ/pořadí): **2. 401**

Odpovědný projektant: Martin Kadla	Zpracovatel přílohy: Ing. David Füll	Měřítko: 1:XXX Formáty: X x A4	Stupeň dokumentace: **PDPS**
Kraj: Liberecký	Katastrální území: viz textová část	TUDU: viz textová část	Smluvní datum zpracování: **31.08.2025**

Označení investora:	Stupeň dokumentace:	Část:	Objekt:	Podobjekt:	Příloha:	Revize:
S631700077	_PDPS	_D1102	_PS130121	_XX	_2_401	_000

[Prostor pro další informace]