


PŘÍŠOVICE

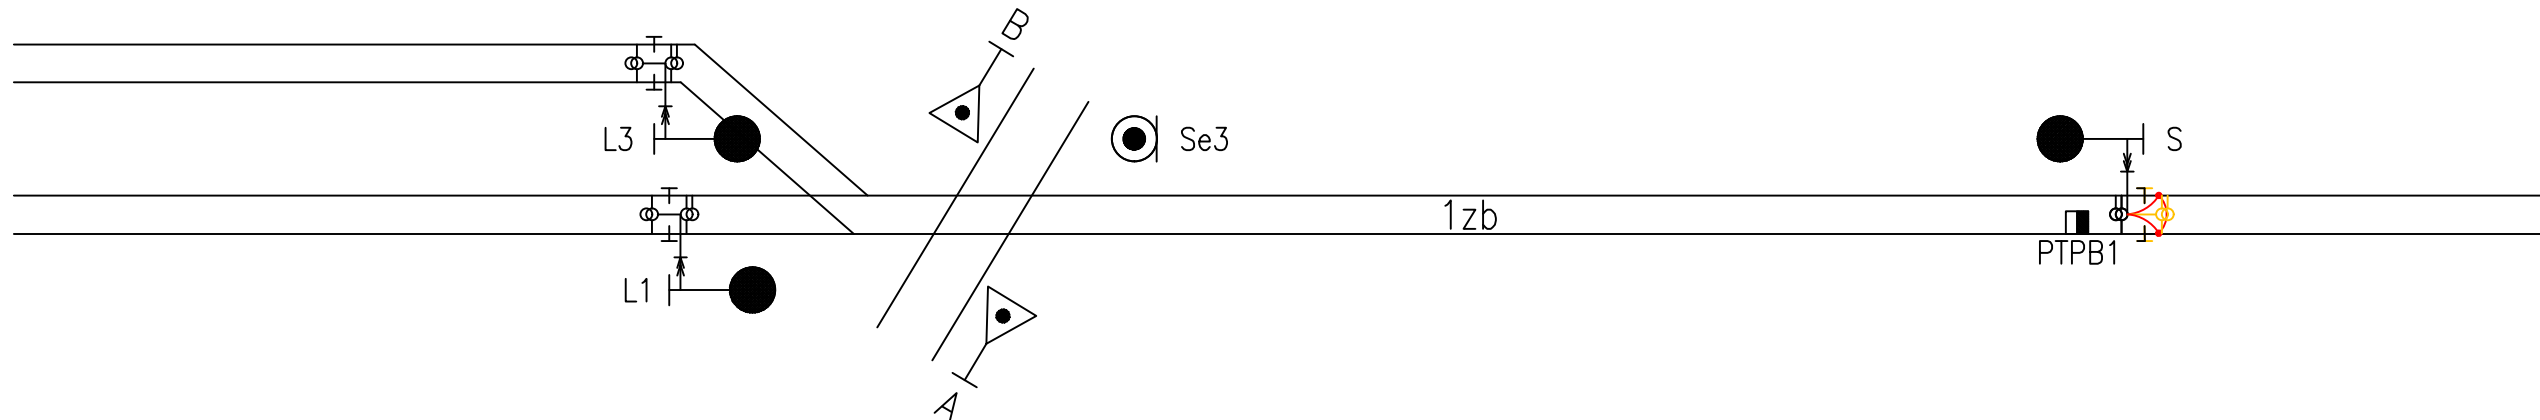

TURNOV

Ministerstvo dopravy Státní fond dopravní infrastruktury			
Jiná ověření:	Paré:		
Orientační schéma:	Razítko oprávněné osoby:		
Podpis:		Datum:	
Revize:	Datum:	Popis:	Kontroloval:
-	-	-	-
-	-	-	-
-	-	-	-
000	31.08.2025	Odevzdání DSP+PDPS v čístopisu	Martin Kadla
Stavebník/Investor:		Správa železnic, státní organizace	
Adresa:		Dlážděná 1003/7, 110 00 Praha 1	
Zástupce investora:		Stavební správa západ	
Adresa:		Ke Štvanici 656/3, 186 00 Praha 8 - Karlín	
Zhotovitel díla:		Ps + SB + A4 - ŽST Turnov DSP, PDPS	
Adresa:		U Elektry 830/2b, 198 00 Praha 9	
Kontakt:		T: +420 281 090 860 E: firma@projekt-servis.cz	
Zhotovitel objektu:		SUDOP BRNO, spol. s r.o.	
Adresa:		Kounicova 688/26, Veveří, 602 00 Brno	
Kontakt:		T: +420 972 625 804 E: sudop@sudop-brno.cz	
Hlavní projektant (HIP):		Ing. Martin Koudelka	
Specialista:		Ing. Miroslav Šerý	
Název stavby/akce:	Rekonstrukce žst. Turnov		Označení investora:
			S631700077
Název části:	Staniční zabezpečovací zařízení		Zakázka:
			ZAK-2023-30
Název objektu/díle části:	ŽST Příšovice, úprava SZZ		Označení části:
			D.1.1.1
Název přílohy:	Schéma izolace		Označení objektu/komplexu:
Název díle části přílohy:	-		PS 14-01-11
Odpovědný projektant:	Zpracovatel přílohy:	Měřítko:	Stupeň dokumentace:
Martin Kadla	Ing. David Fül	X x X	PDPS
Kraj:	Katastrální území:	Formáty:	Smluvní datum zpracování:
Liberecký	viz textová část	X x A4	31.08.2025
TUDU:		Podobit:	Revize:
viz textová část		X x X	1 2 1 4 0 1 1 0 1 0
Označení investora: Stupeň dokumentace: Číslo: Objekt: Příloha: Revize:			
S 6 3 1 7 0 0 0 7 7 1 P 0 P S 1 0 1 1 0 1 1 P S 1 4 0 1 1 1 X X 1 2 1 4 0 1 1 0 1 0			
[Prostor pro další informace]			