Hrubá Skála

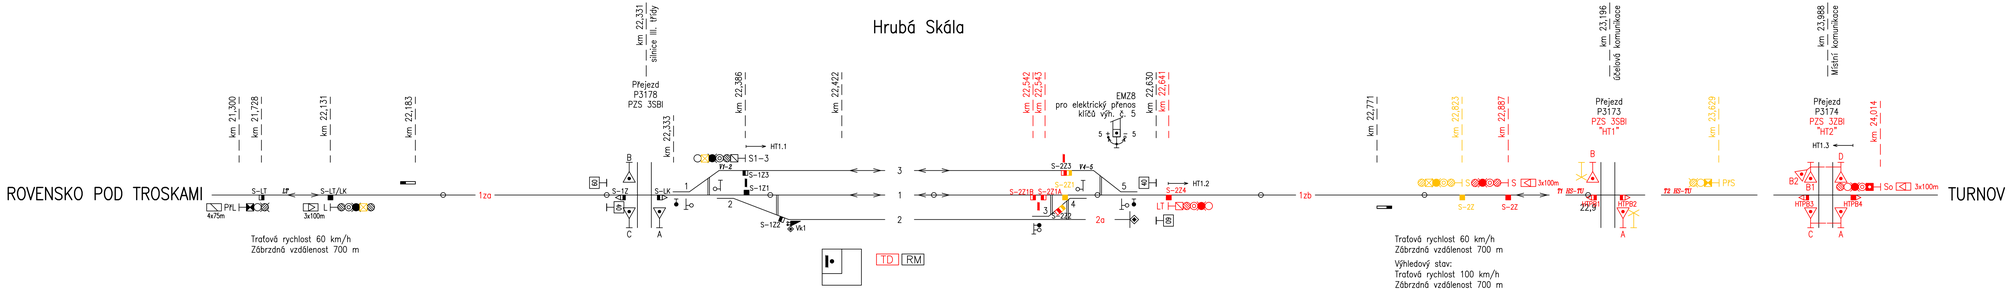

Trať: Trať 060 Rovensko pod Troskami – Turnov

Traťová rychlost 60 km/h
Zábrzdná vzdálenost 700 m

Traťová rychlost 60 km/h
Zábrzdná vzdálenost 700 m

Výhledový stav:
Traťová rychlost 100 km/h
Zábrzdná vzdálenost 700 m

TABULKA VJEZDOVÝCH A ODJEZDOVÝCH RYCHLOSTÍ

NA/Z KOLEJE	ROZHODNÉ VÝHYBKY	RYCHLOST OD/DO [km/hod]	
		Rovensko pod Troskami	Turnova
1		40	40
3		40	40

TABULKA NÁVĚSTIDEL

NÁZEV	POLOHA v km	NÁZEV	POLOHA v km
PYL	21,300	PYS	23,629
L	22,131	S	22,887
S1–3	22,386	LT	22,641

TABULKA POČÍTAČŮ NÁPRAV

Úsek	Snímače	Umístění ústředny poč. nápravy
LT	S–LT, S–LT/LK	RM Hrubá Skála
1zsK	S–LT/LK, S–LK	RM Hrubá Skála
V1–2	S–1Z, S–1Z3, S–1Z1, S–1Z2	RM Hrubá Skála
1K	S–1Z1, S–2Z1A	RM Hrubá Skála
V4–5	S–2Z3, S–2Z1B, S–2Z2, S–2Z4	TD Hrubá Skála
1zbK	S–2Z4, S–2Z	TD Hrubá Skála

TABULKA VÝHYBEK ŽST HRUBÁ SKÁLA

Číslo	km	Druh	Soustava želez. svršku	Poměr odbočení	Poloměr oblouku	Směr	Polohа výhybky	Polohа přestavníku	Druh pražců	Závěr	Přestavník	Žlabové pražce	Snímač polohy	Zámek v základní poloze	Zámek v opačné poloze	Poznámka
1	22,333	J	S49	1:9	190	L	p	–	d	HK	–	–	–	☐ 1t	▲ 1	DK
2	22,365	J	S49	1:9	190	P	p	–	d	HK	–	–	–	☐ 2t		DK
3	22,531	J	S49	1:9	190	L	p	–	d	HK	–	–	–	☐ 3t/4t		DK
4	22,596	J	S49	1:9	190	L	l	–	d	HK	–	–	–	☐ 4t		DK
5	22,627	J	S49	1:9	190	P	p	–	d	HK	–	–	–	☐ 5t	▲ 5	do EMZ 8
Vk1	22,416	–	–	–	–	–	–	–	–	–	–	–	–	○ Vk1/2t		DK

Legenda barev:
- stávající koleje, výhybky a zařízení
- nové/definitivní zařízení
- rušené/demontované zařízení

Ministerstvo dopravy
Státní fond dopravní infrastruktury

Jiná ověření:

Paré:

Orientační schéma:

Razítko oprávněné osoby:

Podpis: Datum:

Revize:	Datum:	Popis:	Kontroloval:
-	-	-	-
-	-	-	-
001	31.05.2026	Úprava technického řešení	Martin Kadla
000	31.08.2025	Odevzdání DSP+PDPS v čistopisu	Martin Kadla

Stavebník/Investor:
Adresa:
Zástupce investora:
Adresa:

Správa železnic, státní organizace
Dlážděná 1003/7, 110 00 Praha 1
Stavební správa západ
Ke Štvanici 656/3, 186 00 Praha 8 – Karlín

SPRÁVA ŽELEZNIC

Zhotovitel díla:
Adresa:
Kontakt:

Ps + SB + A4 - ŽST Turnov DSP, PDPS
U Elektry 830/2b, 198 00 Praha 9
T: +420 281 090 860
E: firma@projekt-servis.cz

PROJEKT servis SUDOP BRNO

Zhotovitel objektu:
Adresa:
Kontakt:

SUDOP BRNO, spol. s r.o.
Kounicova 688/26, Veveří, 602 00 Brno
T: +420 972 625 804
E: sudop@sudop-brno.cz

SUDOP BRNO

Hlavní projektant (HIP): **Ing. Martin Koudelka** Specialista: **Ing. Miroslav Šerý**

Název stavby/akce: **Rekonstrukce žst. Turnov**

Označení investora: S631700077

Zakázka: ZAK-2023-30

Název části: Staniční zabezpečovací zařízení

Označení části: **D.1.1.1**

Název objektu/dílčí části: **ŽST Hrubá Skála, úprava SZZ**

Označení objektu/komplexu: **PS 16-01-11**

Název přílohy: Situační schéma

Název dílčí části přílohy: -

Číslo přílohy (typ/pořad): **2. 201**

Odpovědný projektant: Martin Kadla
Zpracovatel přílohy: Ing. David Fürl
Měřítko: 1:XXX
Formáty: X x A4
Stupeň dokumentace: **PDPS**
Kraj: Liberecký
Katastrální území: viz textová část
TUDU: viz textová část
Smluvní datum zpracování: **31.08.2025**

Číslo zakázky: 5 0 6 1 7 0 0 7 0 0 | Číslo paré dokumentace: 0 0 1 | Číslo: 1 | Podpisové schéma: 1 A 4 | Číslo přílohy: 2 0 1

(Prostor pro další informace)