
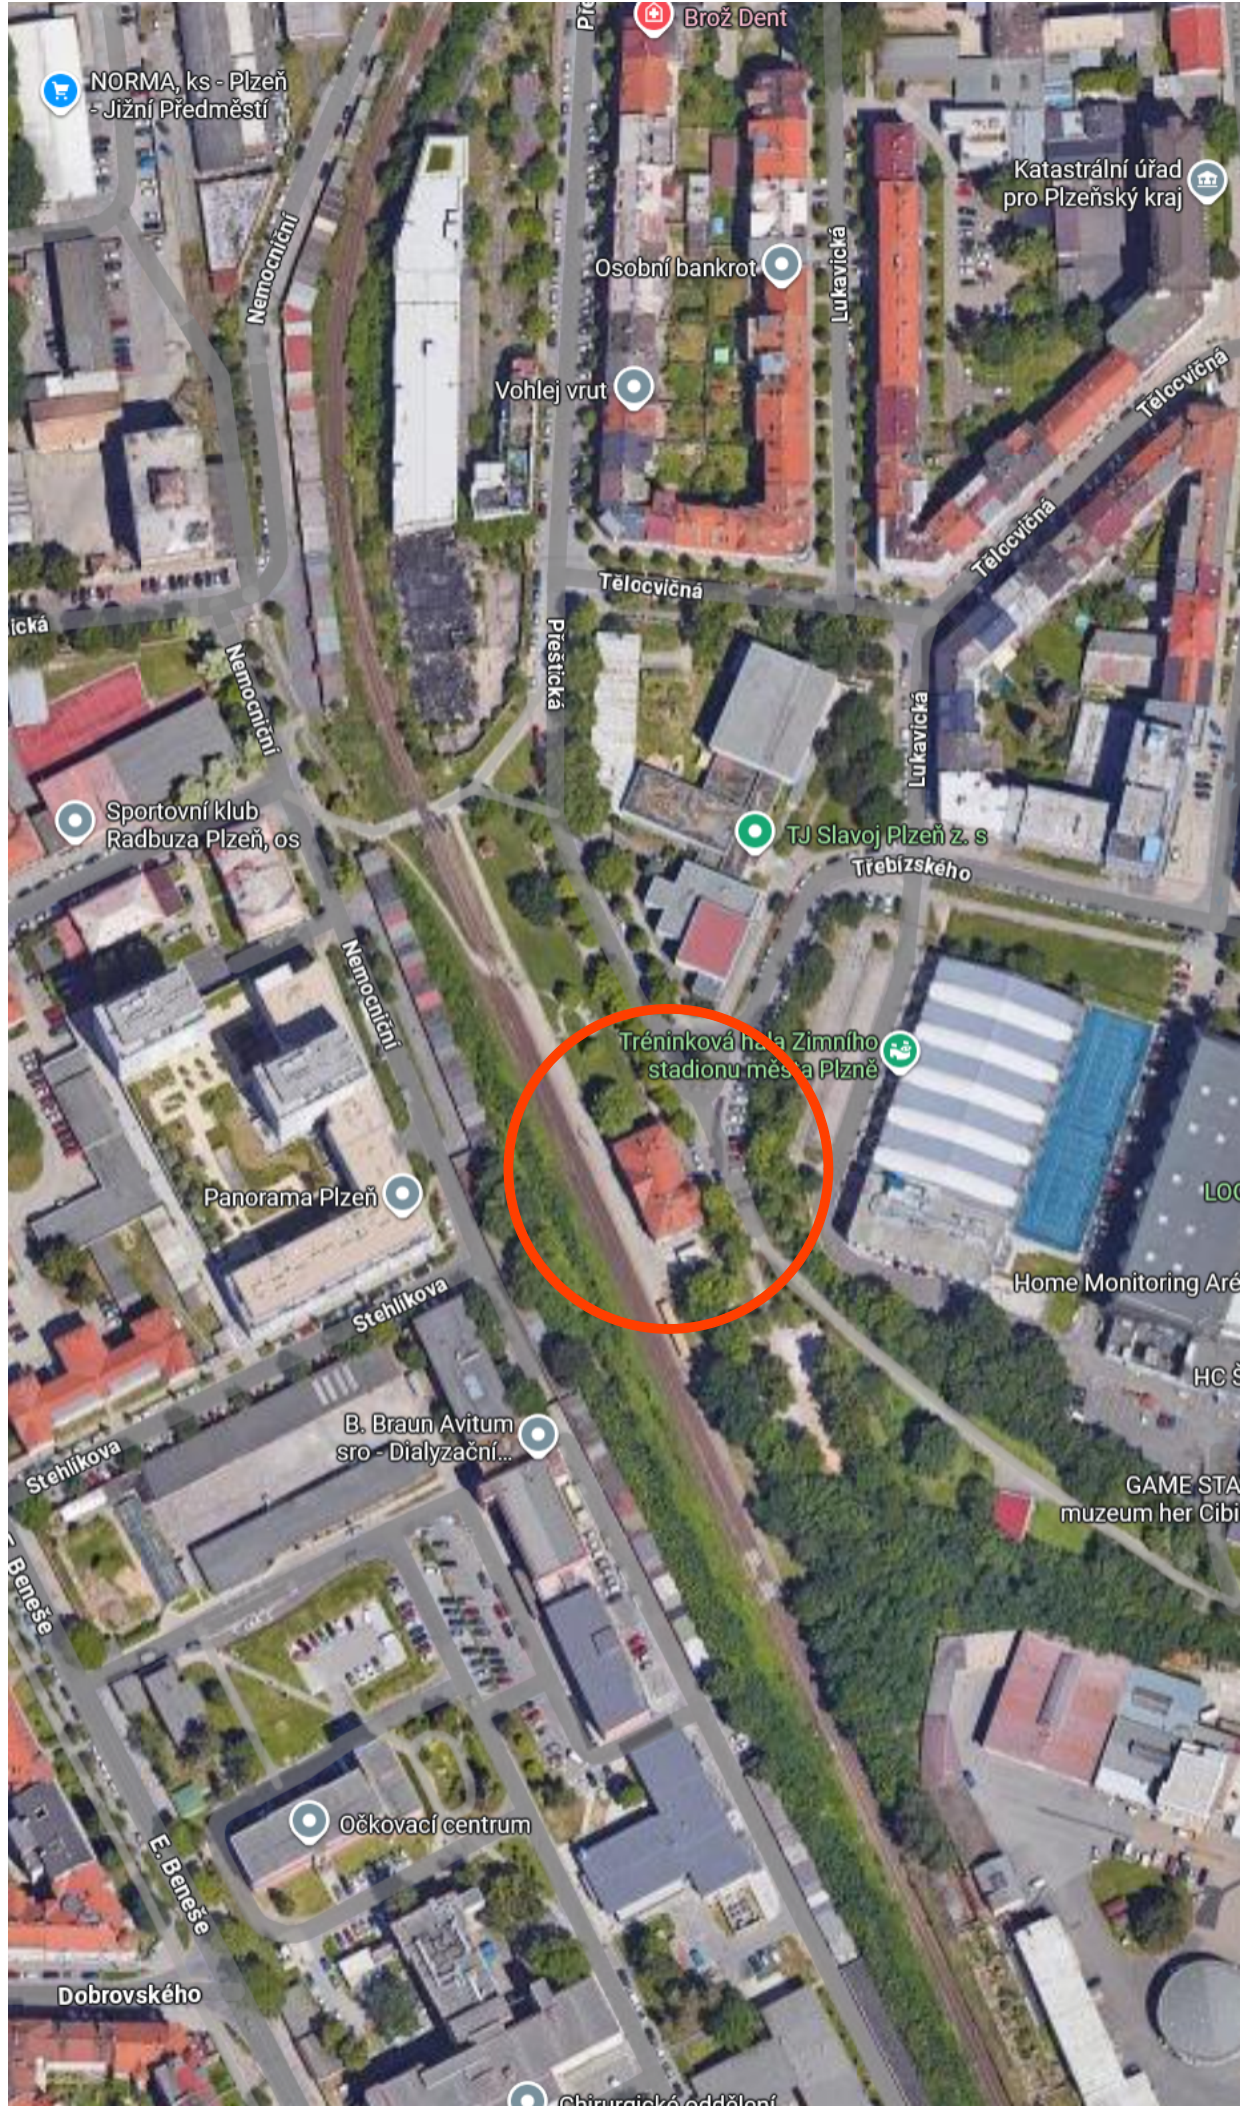


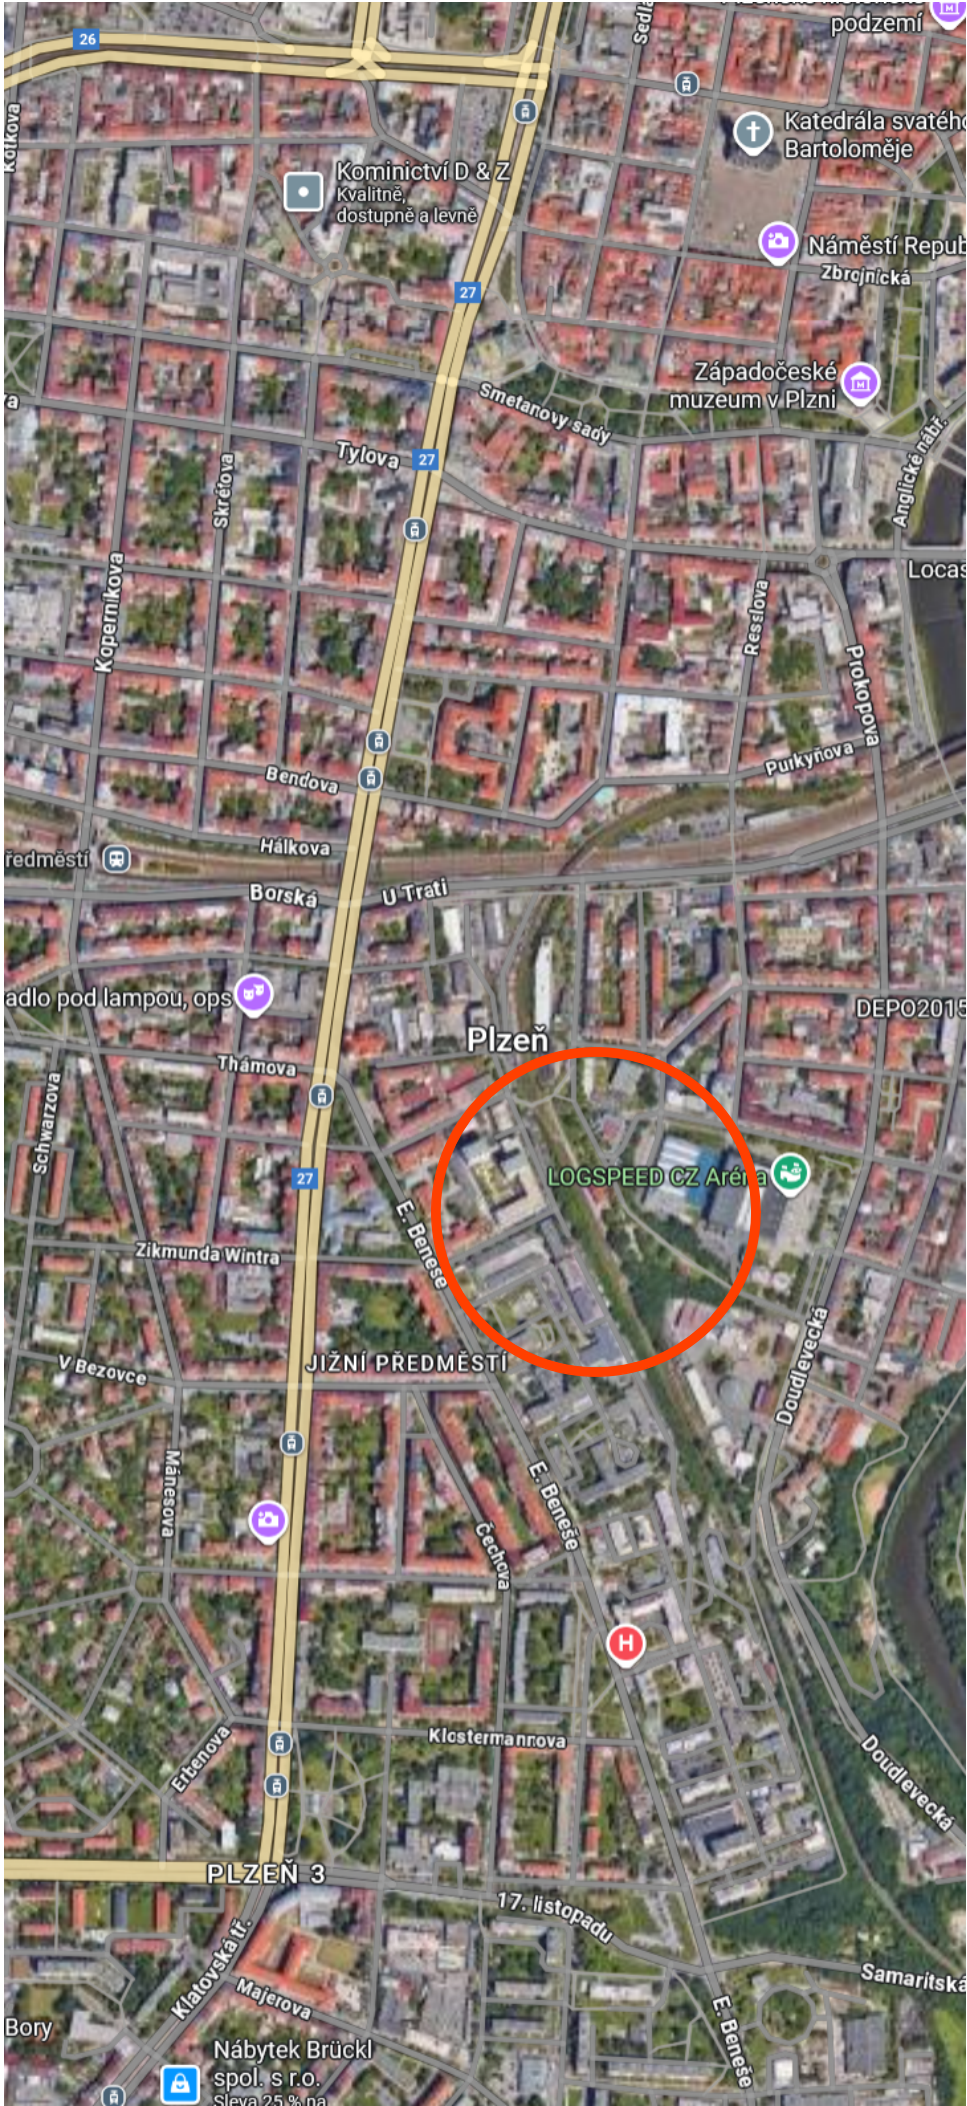

Jiná ověření:		Paré:	
Orientační schéma:		Razítko oprávněné osoby:	
Revize:	Datum:	Podpis:	Datum:
Stavebník/investor:		Správa železnic, státní organizace	
Adresa:		Dlážděná 1003/7, 110 00 Praha 1	
Zástupce investora:		Stavební správa západ	
Adresa:		Ke Štvanici 656/3, 186 00 Praha 8	
Zhotovitel díla:		Sileti CZ s.r.o.	
Adresa:		Seifertova 2919/12, Žižkov, 130 00 Praha 3	
Kontakt:		T: +420 602 273 800 E: office@sileticz.eu	
Zhotovitel části/objektu:		Sileti CZ s.r.o.	
Adresa:		Seifertova 2919/12, Žižkov, 130 00 Praha 3	
Kontakt:		T: +420 605 112 785 E: martin.kures@sileticz.eu	
Hlavní projektant (HIP):		Ing. Miroslav Vejskal	
Specialista:		Gabriela Boušová	
Název stavby/akce:		Plzeň zastávka - oprava bytové části - PD	
Označení investora:		S752 956	
Název části:		Pozemní stavební objekty a technické vybavení pozemních stavebních objektů	
Označení části:		D.2.2.1.1	
Název objektu/díle části:		Architektonicko stavební řešení	
Číslo objektu/komplexu:		SO 222 01 01	
Objekty dle seznamu SK 11-01-00			
Název přílohy:		SITUACE ŠIRŠÍCH VZTAHŮ	
Číslo přílohy (typ/pořadí):		C1	
Název díle části přílohy:		Zpracovatel přílohy:	
Odpovědný projektant:		Ing. Miroslav Vejskal	
Kraj:		Plzeňský	
Katastrální území:		Plzeň [721981]	
Stupeň dokumentace:		Část	
Objekt:		S K 1 1 0 1 0 0	
Podobek:		Příloha	
Revize:		X 0 0 0	