


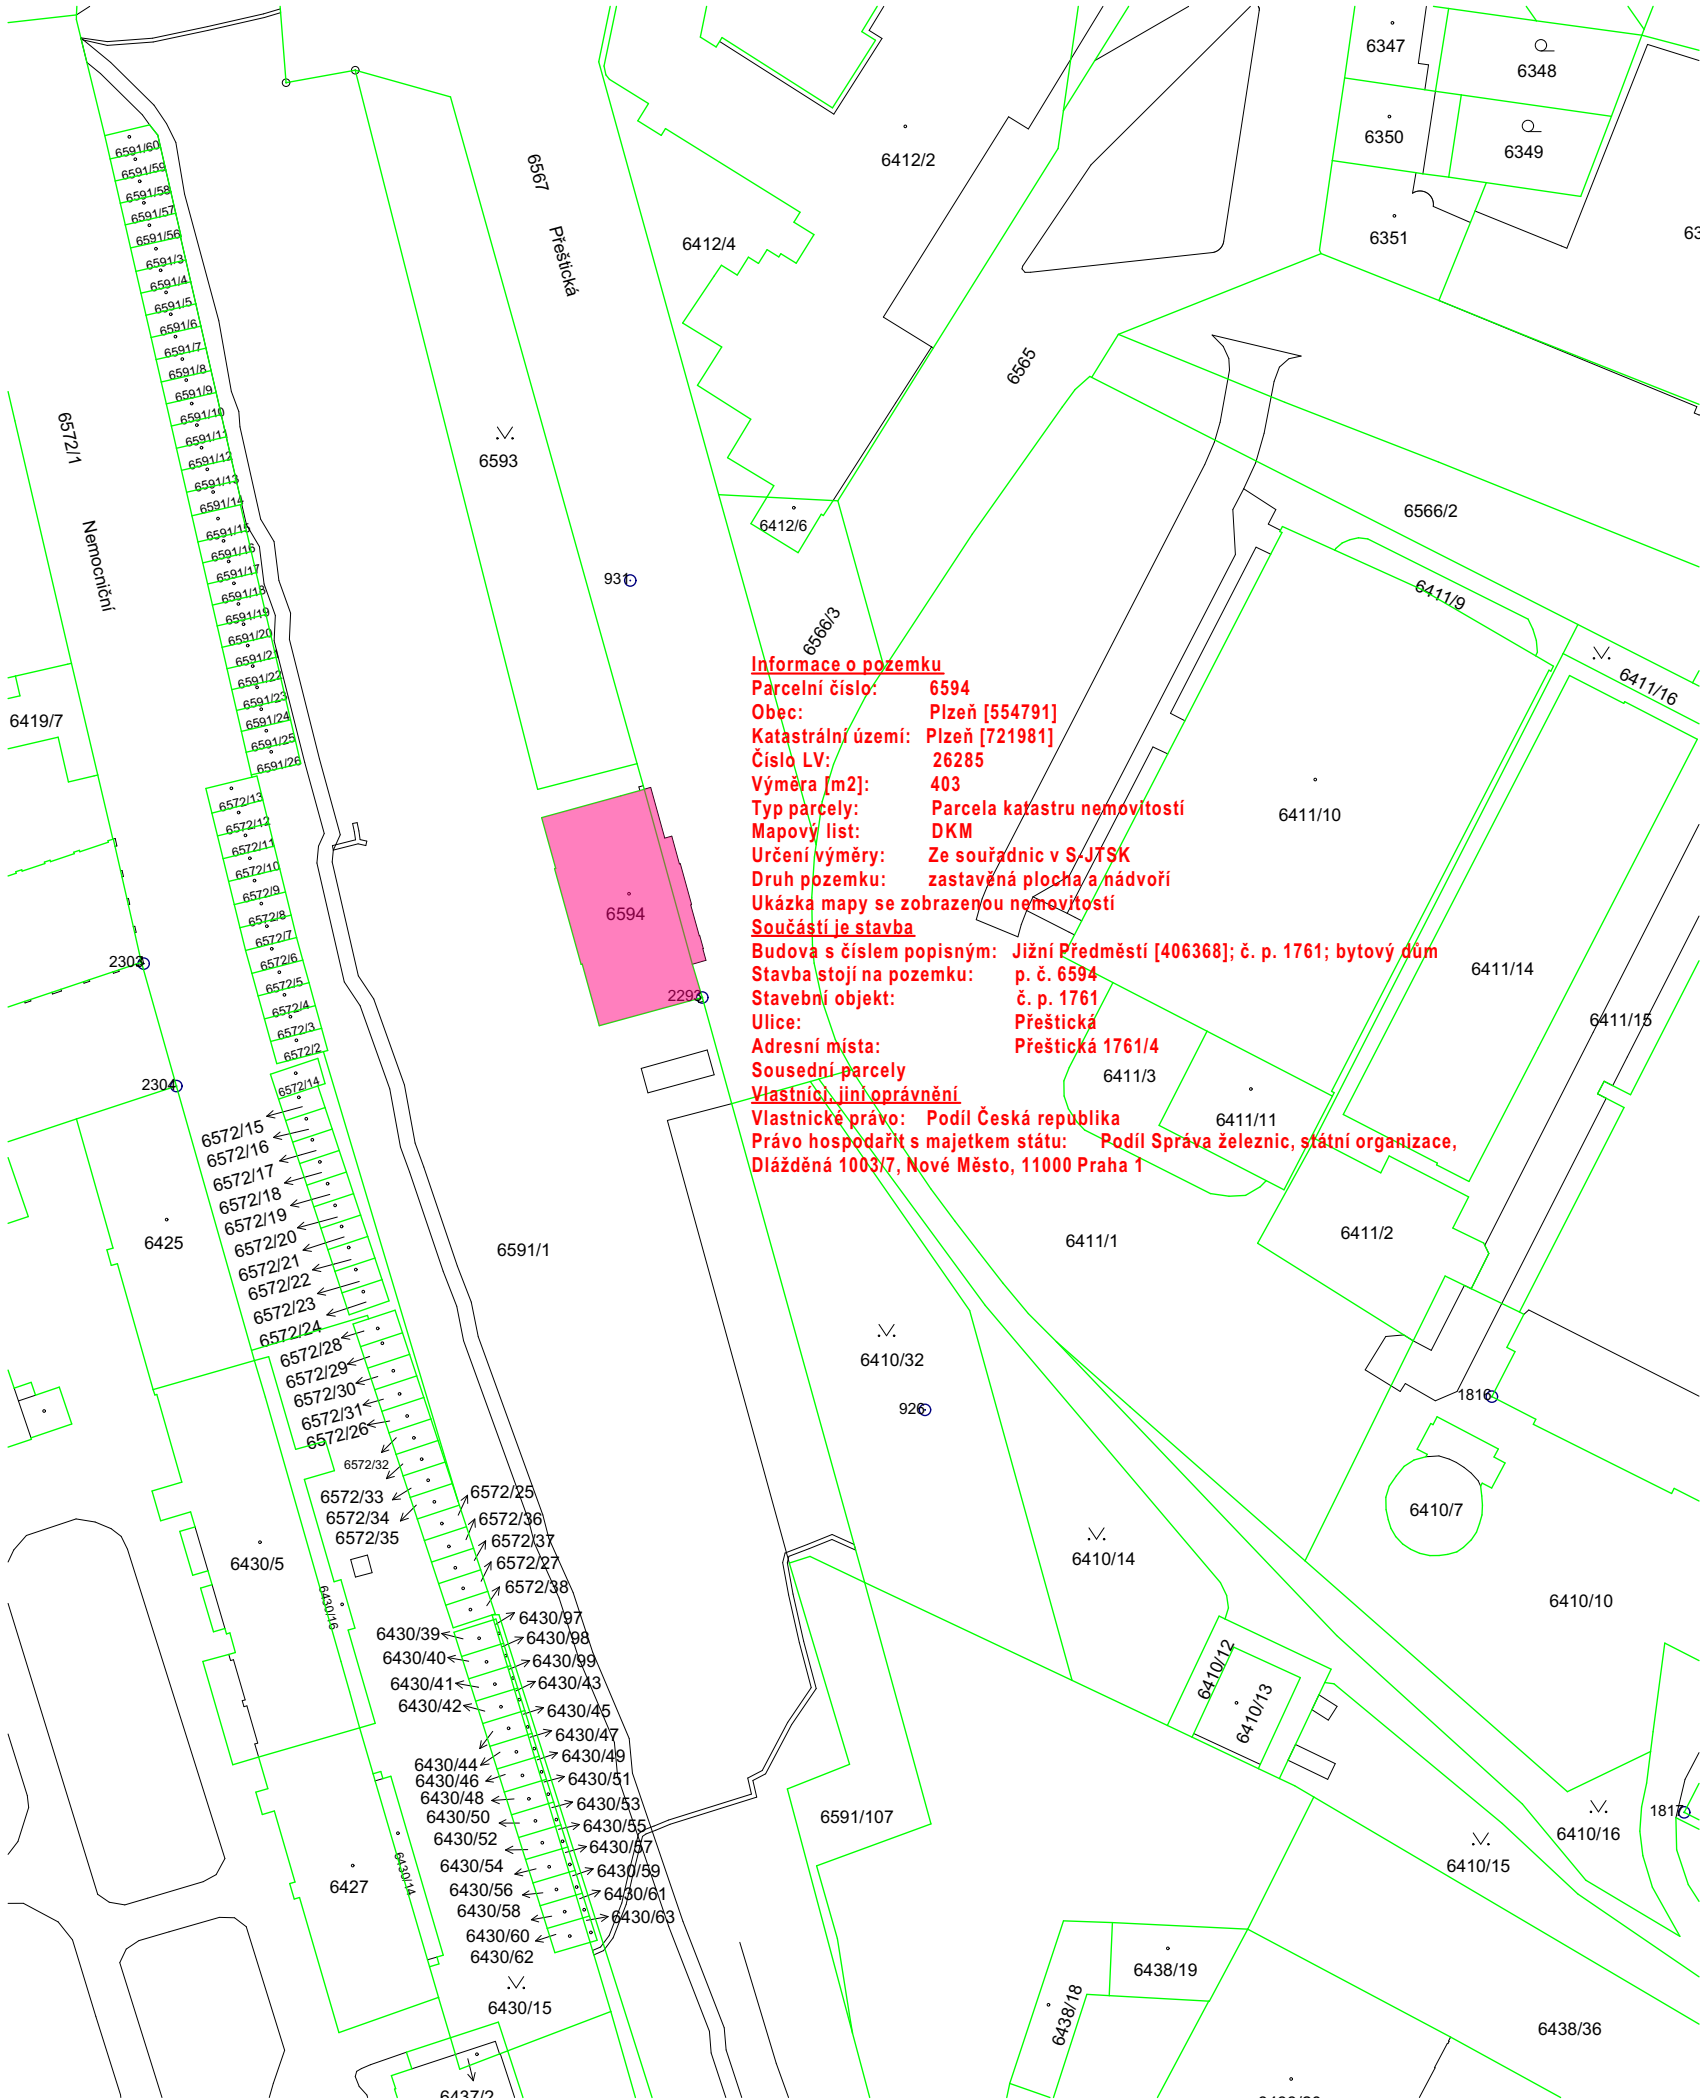

Informace o pozemku
Parcelní číslo: 6594
Obec: Plzeň [554791]
Katastrální území: Plzeň [721981]
Číslo LV: 26285
Výměra [m2]: 403
Typ parcely: Parcela katastru nemovitostí
Mapový list: DKM
Určení výměry: Ze souřadnic v S-JTSK
Druh pozemku: zastavěná plocha a nádvoří
Ukázka mapy se zobrazenou nemovitostí
Součástí je stavba
Budova s číslem popisným: Jižní Předměstí [406368]; č. p. 1761; bytový dům
Stavba stojí na pozemku: p. č. 6594
Stavební objekt: č. p. 1761
Ulice: Přestická
Adresní místa: Přestická 1761/4
Sousední parcely
Vlastníci, jiná oprávnění
Vlastnické právo: Podíl Česká republika
Právo hospodařit s majetkem státu: Podíl Správa železnic, státní organizace, Dílážďená 1003/7, Nové Město, 11000 Praha 1

Jiná ověření:		Paré:	
Orientační schéma:		Razítko oprávněné osoby:	
Revize:		Datum:	Podpis:
Datum:		Popis:	Datum:
Popis:		Kontroloval:	

Stavebník/investor:	Správa železnic, státní organizace	
Adresa:	Dlážděná 1003/7, 110 00 Praha 1	
Zástupce investora:	Stavební správa západ	
Adresa:	Ke Štvanici 656/3, 186 00 Praha 8	

Zhotovitel díla:	Sileti CZ s.r.o.	
Adresa:	Seifertova 2919/12, Žižkov, 130 00 Praha 3	
Kontakt:	T: +420 602 273 800 E: office@sileticz.eu	
Zhotovitel části/objektu:	Sileti CZ s.r.o.	
Adresa:	Seifertova 2919/12, Žižkov, 130 00 Praha 3	
Kontakt:	T: +420 605 112 785 E: martin.kures@sileticz.eu	
Hlavní projektant (HIP):	Ing. Miroslav Vejskal	Specialista: Gabriela Boušová

Název stavby/akce:	Plzeň zastávka - oprava bytové části - PD	Označení investora:	S752 956
		Zakázka:	24Zak00025
Název části:	Pozemní stavební objekty a technické vybavení pozemních stavebních objektů	Označení části:	D.2.2.1.1
Název objektu/dílčí části:	Architektonicko stavební řešení	Číslo objektu/komplexu:	SO 222 01 01 Objekty dle seznamu SK 11-01-00
Název přílohy:	KATASTRÁLNÍ SITUACE	Číslo přílohy (typ/pořadí):	C2
Název dílčí části přílohy:		Stupeň dokumentace:	PDPS
Odpovědný projektant:	Zpracovatel přílohy:	Měřítko:	1:1000
Ing. Miroslav Vejskal	Gabriela Boušová	Formáty:	x A4
Kraj:	Katastrální území:	TUDU:	
Plzeňský	Plzeň [721981]		
Označení investora:	Stupeň dokumentace:	Část:	Objekt:
S 7 5 2 9 5 6	- X X X X -	X X X X	S K 1 1 0 1 0 0
			- X X - X -
			X - 0 0 0