




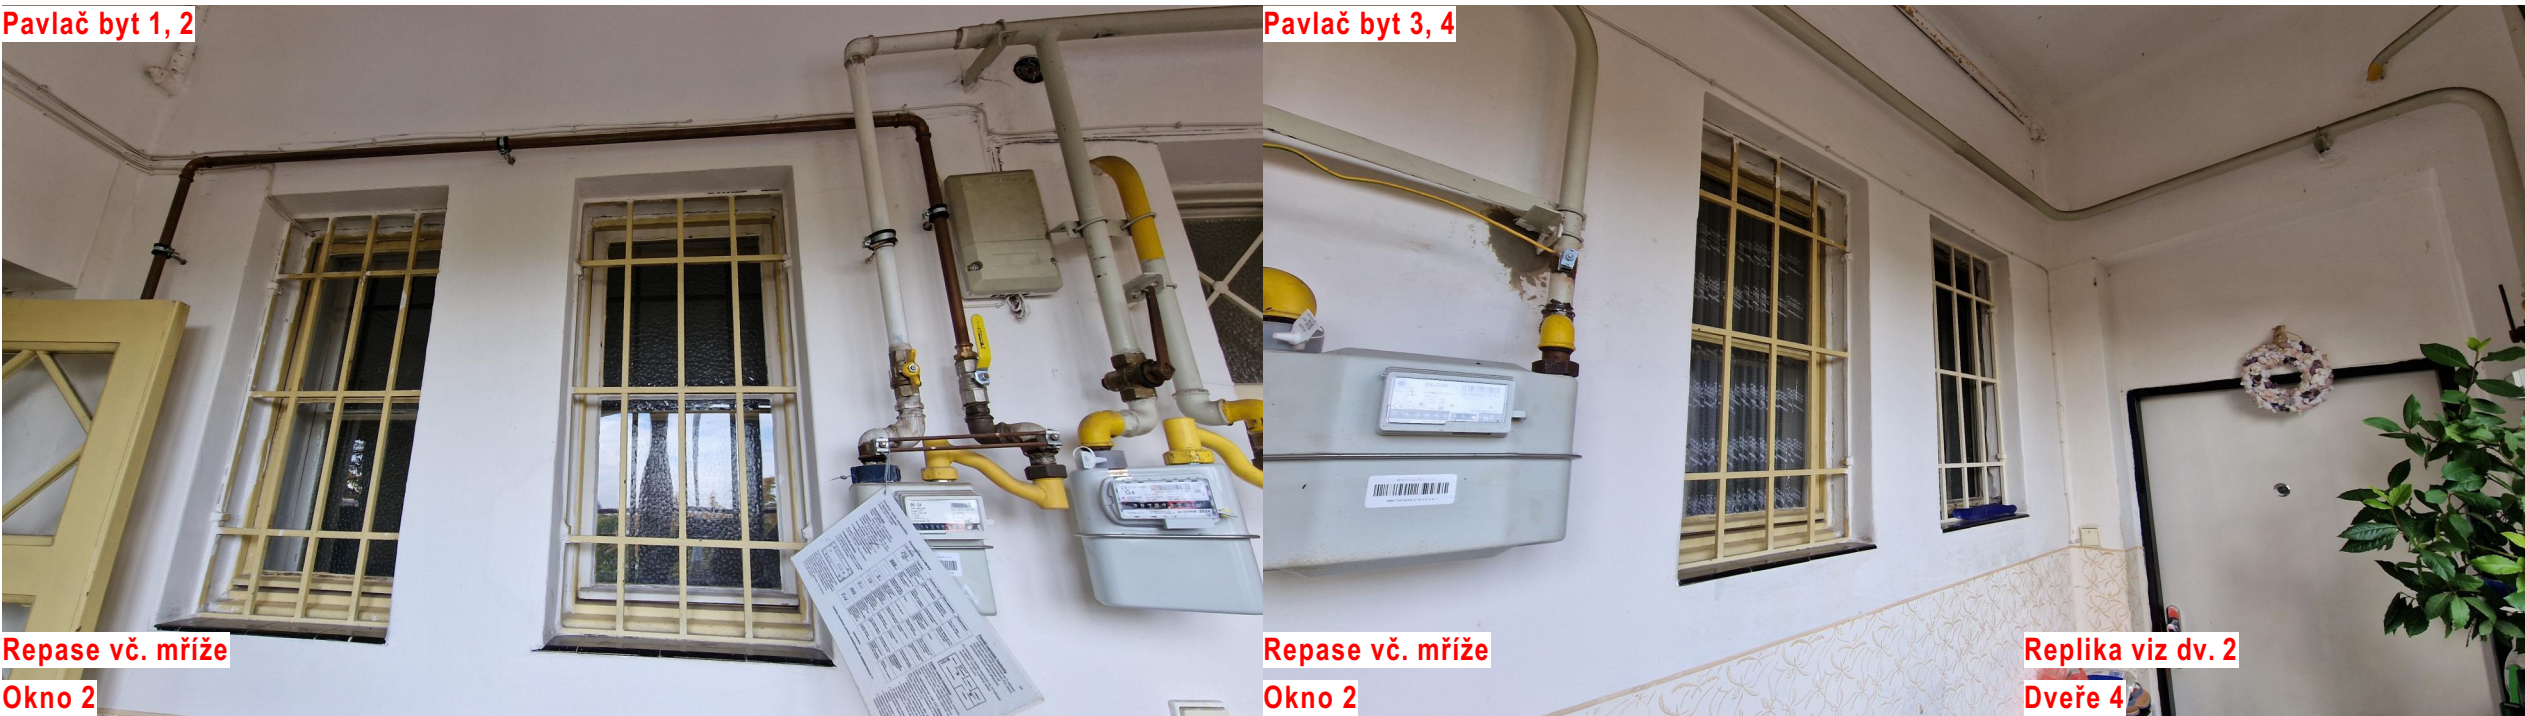

2.NP - STÁVAJÍCÍ STAV

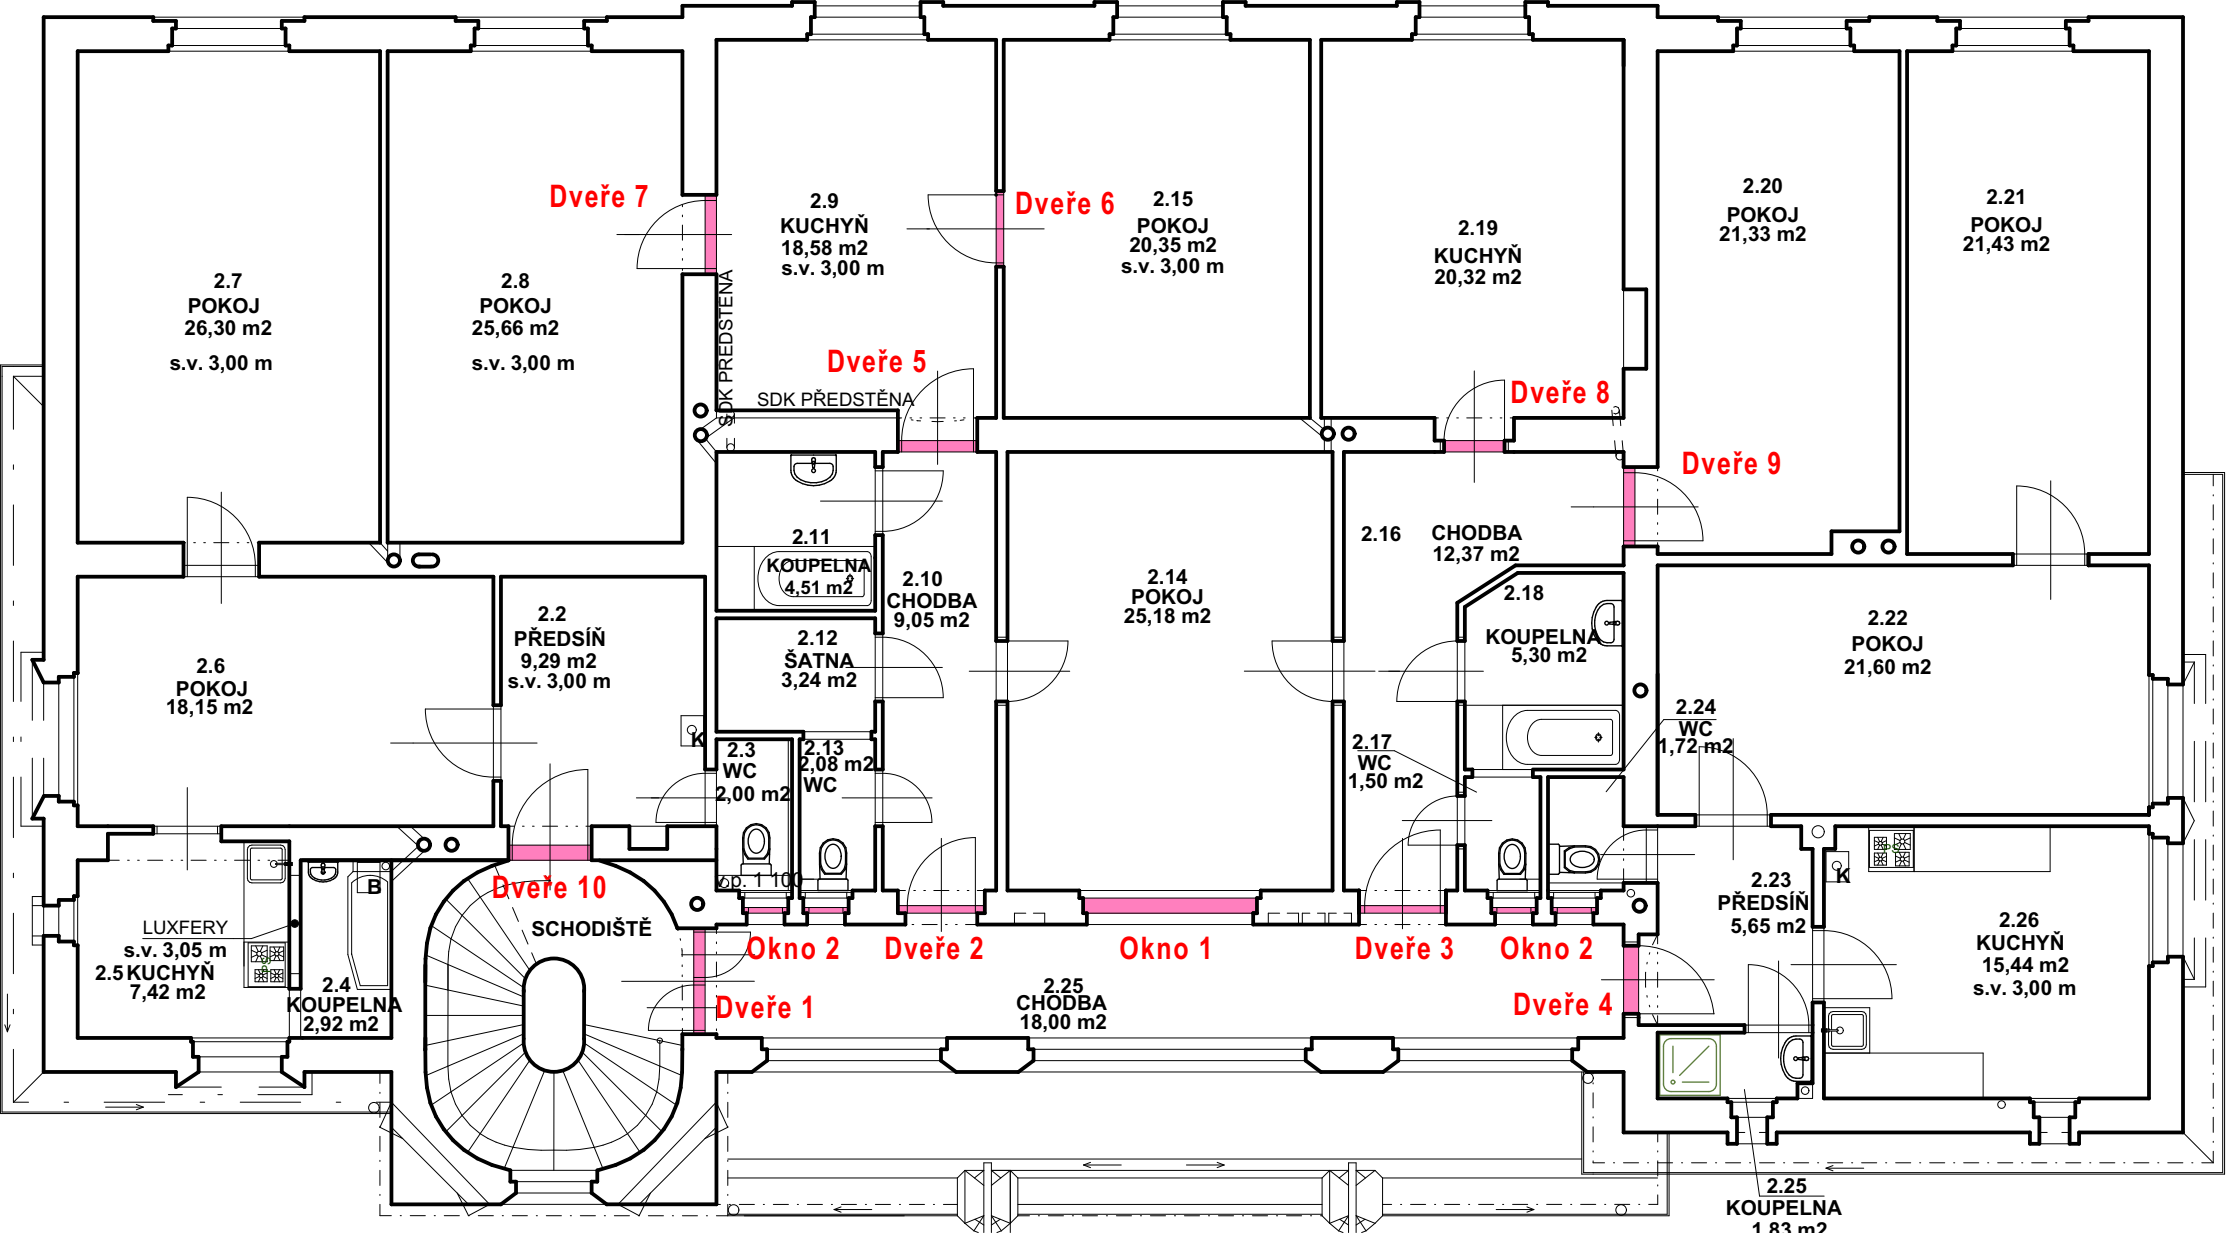

2.NP - NOVÝ STAV - STAVEBNÍ

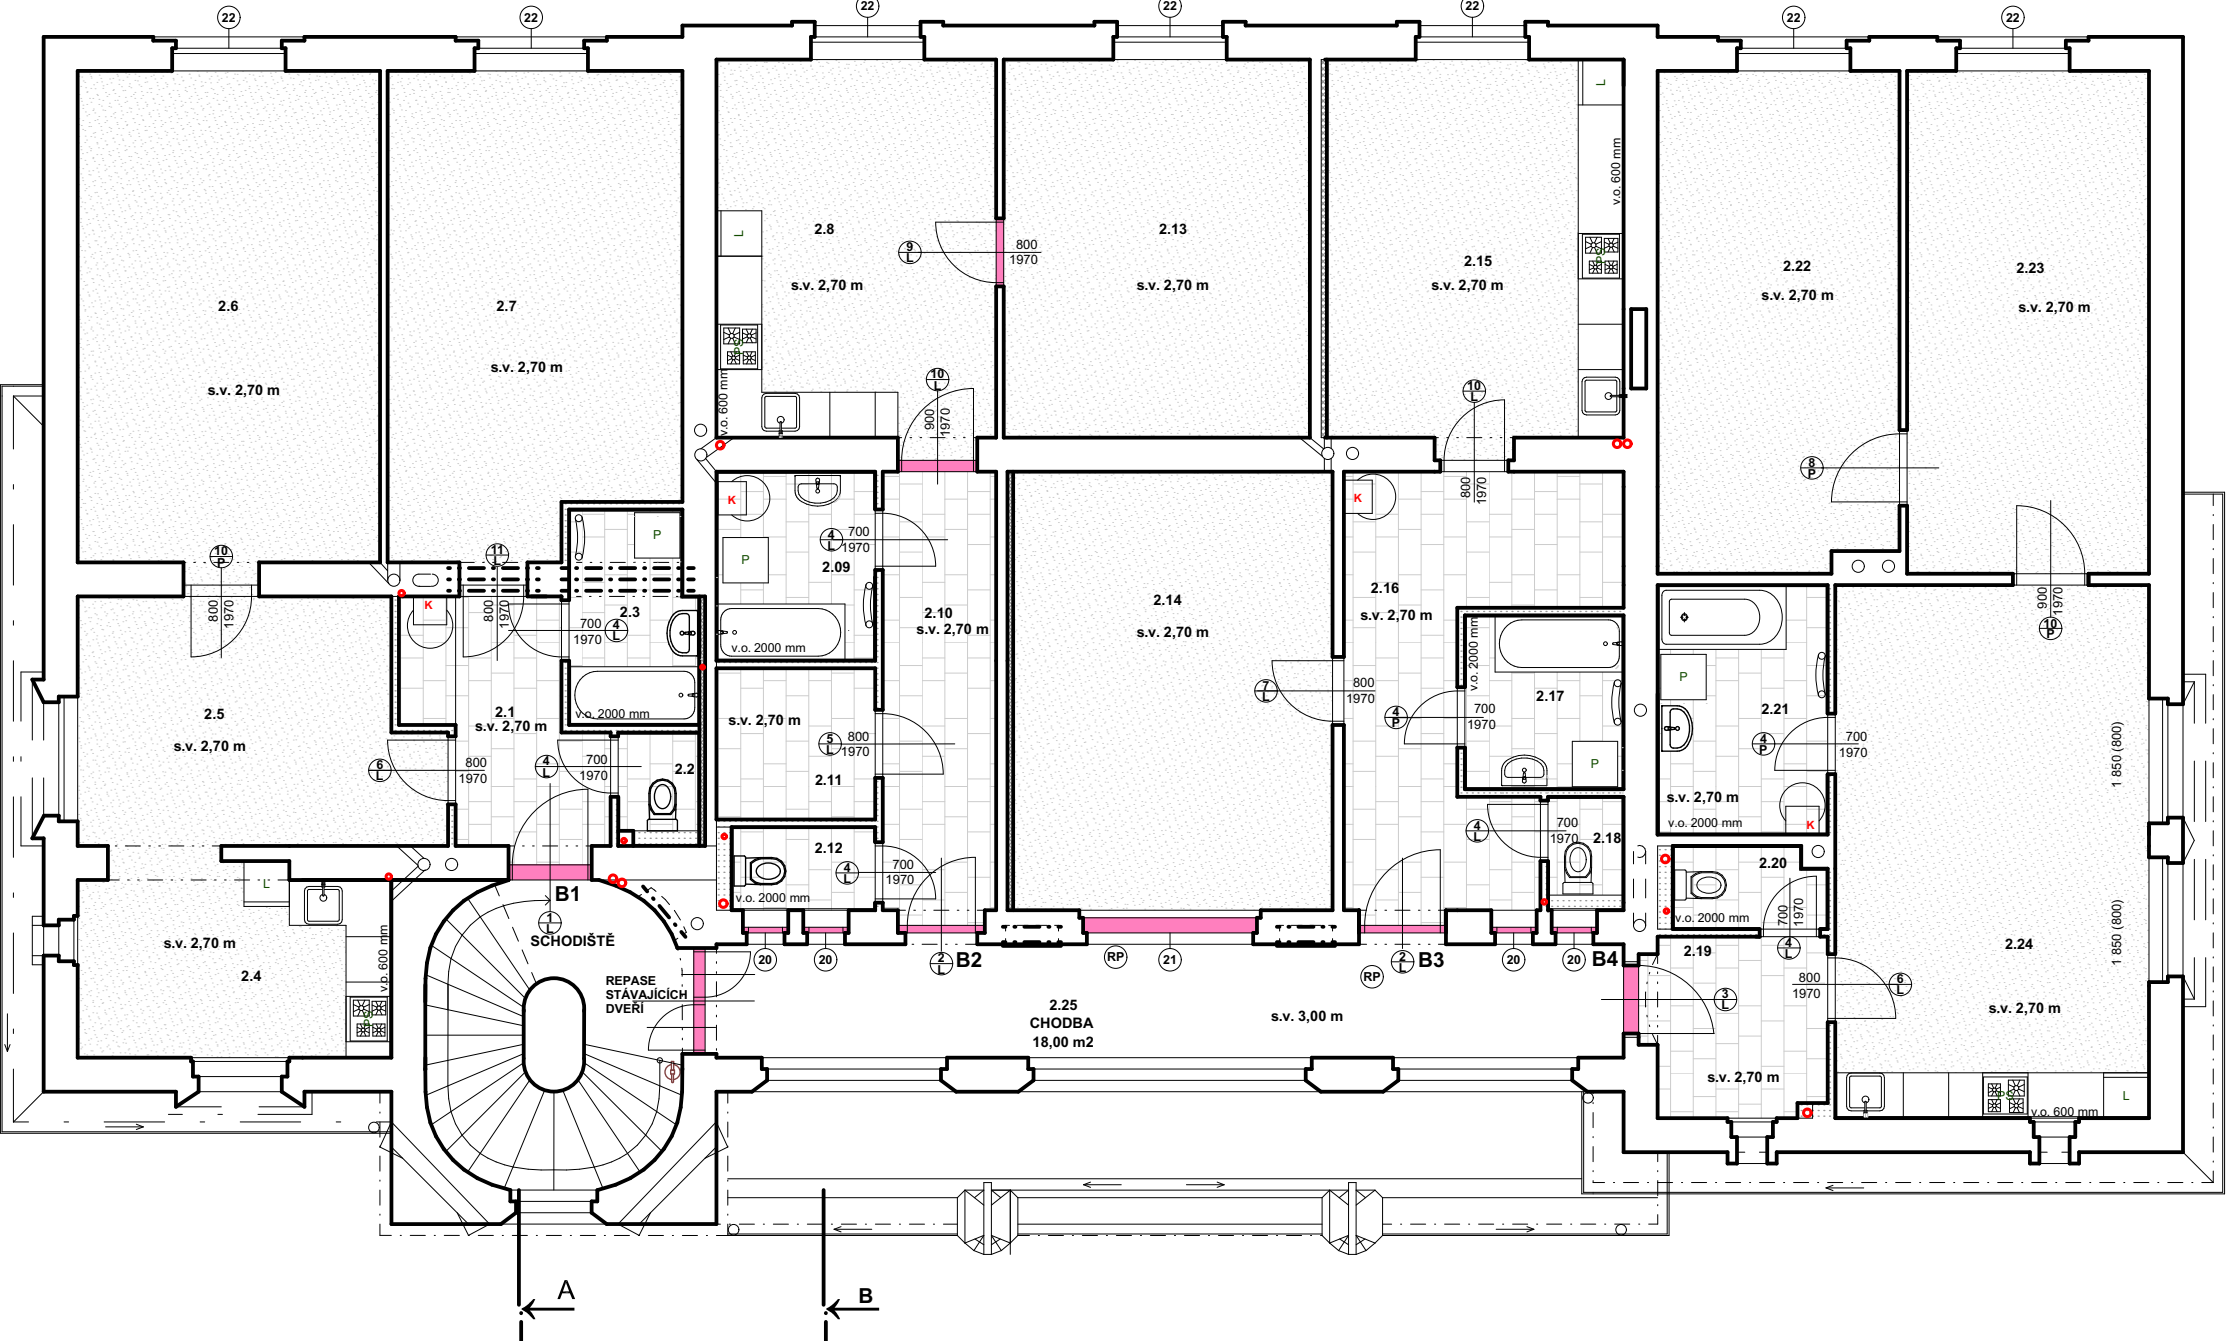

Jiná ověření:	Paré:
Orientační schéma:	Razítko oprávněné osoby:
Revize:	Datum:
Popis:	Podpis:
	Datum:
	Kontroloval:

Stavebník/investor:	Správa železnic, státní organizace	
Adresa:	Dlaždná 1003/7, 110 00 Praha 1	
Adresa:	Stavební správa západ Ke Štvanici 656/3, 186 00 Praha 8	
Zhotovitel díla:	Sileti CZ s.r.o.	
Adresa:	Seifertova 2919/12, Žižkov, 130 00 Praha 3	
Kontakt:	T: +420 602 273 800 E: office@sileticz.eu	
Zhotovitel částí/objektu:	Sileti CZ s.r.o.	
Adresa:	Seifertova 2919/12, Žižkov, 130 00 Praha 3	
Kontakt:	T: +420 605 112 785 E: martin.kures@sileticz.eu	
Hlavní projektant (HIP):	Ing. Miroslav Vejsekal	Specialista: Gabriela Boušová

Název stavby/akce:	Plzeň zastávka - oprava bytové části - PD	Označení investora:	S752 956
Název části:	Pozemní stavební objekty a technické vybavení pozemních stavebních objektů	Zakázka:	24Zak00025
Název objektu/díle části:	Architektonicko stavební řešení	Označení části:	D.2.2.1.1
Název přílohy:	2.NP STÁVAJÍCÍ STAV VÝPLNĚ OTVORŮ	Číslo objektu/komplexu:	SO 222 01 01
Název díle části přílohy:		Objekty dle seznamu	SK 11-01-00
Odpovědný projektant:	Zpracovatel přílohy: Gabriela Boušová	Číslo přílohy (typ/pořadí):	D.2.2.1.12
Ing. Miroslav Vejsekal	Měřítko: 1:100	Formát:	x A4
Kraj: Plzeňský	TUDU:	Smluvní datum zpracování:	[11.2025]
Úroveň stavby:	Stupeň dokumentace:	Číslo:	0
S 7 5 2 9 5 6	X X X X	S K 1 1 0 1 0 0	X X X X