
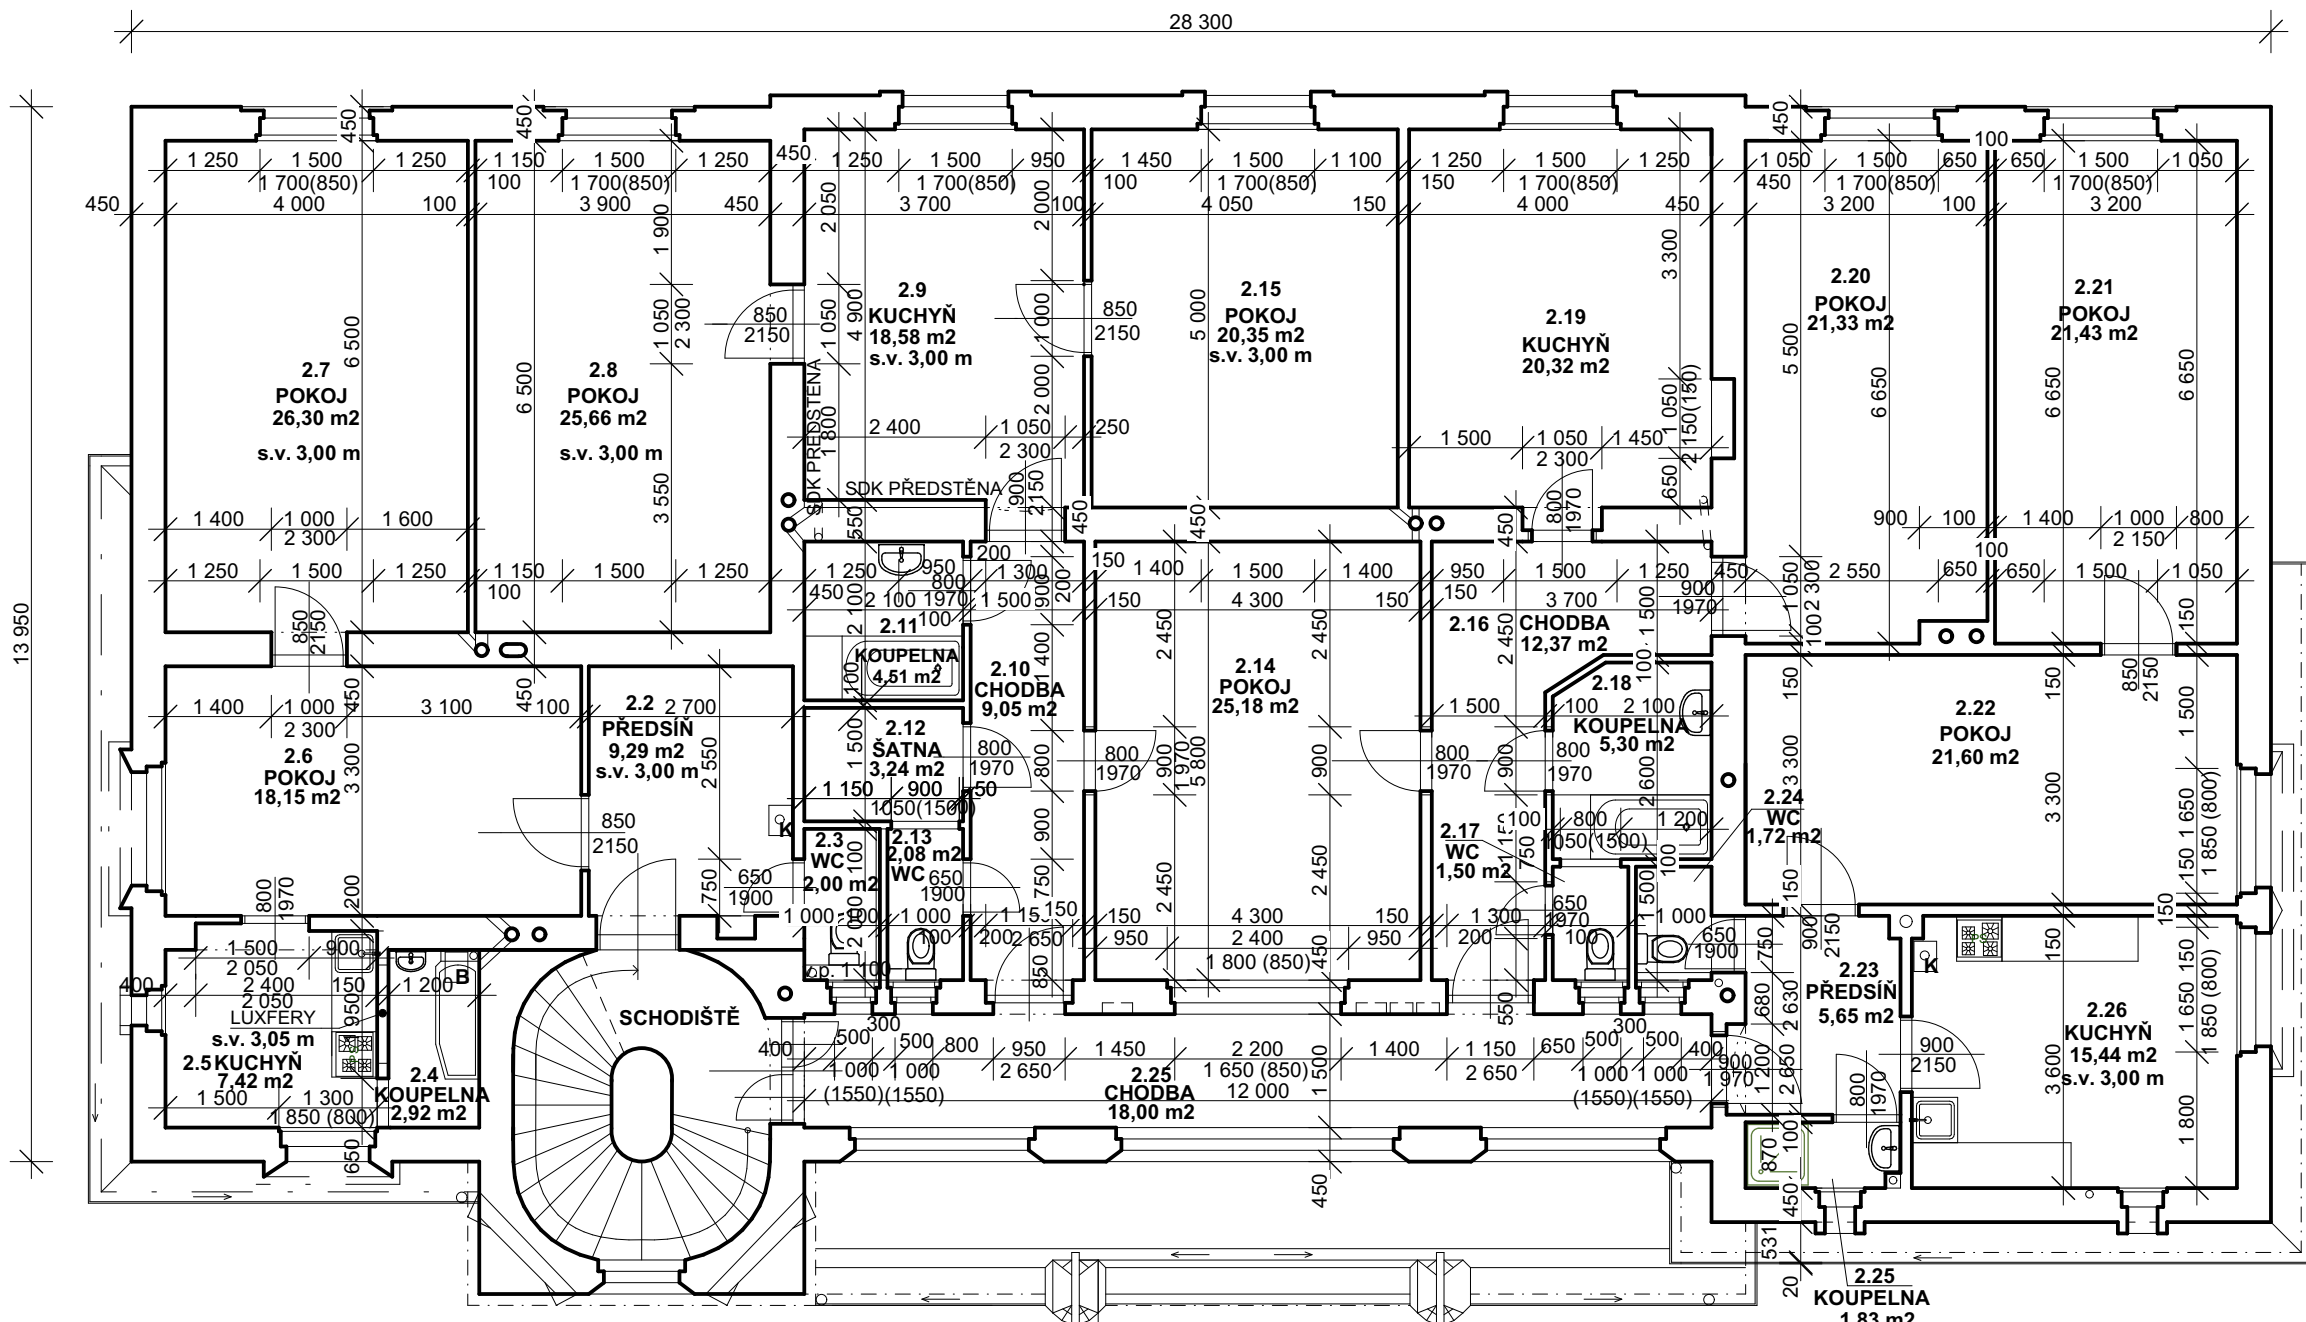


2.NP - STÁVAJÍCÍ STAV

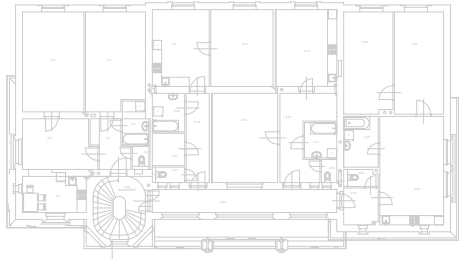

Jiná ověření:		Paré:	
Orientační schéma:		Razítko oprávněné osoby:	
			
Revize:	Datum:	Podpis:	Datum:
			Kontroloval:

Stavebník/investor:	Správa železnic, státní organizace	
Adresa:	Dlážděná 1003/7, 110 00 Praha 1	
Zástupce investora:	Stavební správa západ	
Adresa:	Ke Štvanici 656/3, 186 00 Praha 8	

Zhotovitel dila:	Sileti CZ s.r.o.	
Adresa:	Seifertova 2919/12, Žižkov, 130 00 Praha 3	
Kontakt:	T: +420 602 273 800 E: office@sileticz.eu	
Zhotovitel části/objektu:	Sileti CZ s.r.o.	
Adresa:	Seifertova 2919/12, Žižkov, 130 00 Praha 3	
Kontakt:	T: +420 605 112 785 E: martin.kures@sileticz.eu	
Hlavní projektant (HIP):	Ing. Miroslav Vejskal 	Specialista: Gabriela Boušová 

Název stavby/akce:		Plzeň zastávka - oprava bytové části - PD										Označení investora: S752 956	
												Zakázka: 24Zak00025	
Název části:		Pozemní stavební objekty a technické vybavení pozemních stavebních objektů										Označení části: D.2.2.1.1	
Název objektu/díleč části:		Architektonicko stavební řešení										Číslo objektu/komplexu: SO 222 01 01 Objekty dle seznamu SK 11-01-00	
Název přílohy:		2.NP STÁVAJÍCÍ STAV										Číslo přílohy (typ/pořadí): D.2.2.1.2	
Název díleč části přílohy:	
Odpovědný projektant: Ing. Miroslav Vejskal		Zpracovatel přílohy: Gabriela Boušová					Měřítko: 1:100 Formáty: x A4					Stupeň dokumentace: PDPS	
Kraj: Plzeňský		Katastrální území: Plzeň [721981]					TUDU:					Smluvní datum zpracování: [11.2025]	
Označení investora:												Stupeň dokumentace:												Část:												Objekt:												Podobjekt:												Příloha:												Revize:											
S 7 5 2 9 5 6												X X X X X												X X X X X												S K 1 1 0 1 0 0												X X												X X												X 0 0 0											