


1.NP VÝŘEZ - BOURACÍ PRÁCE

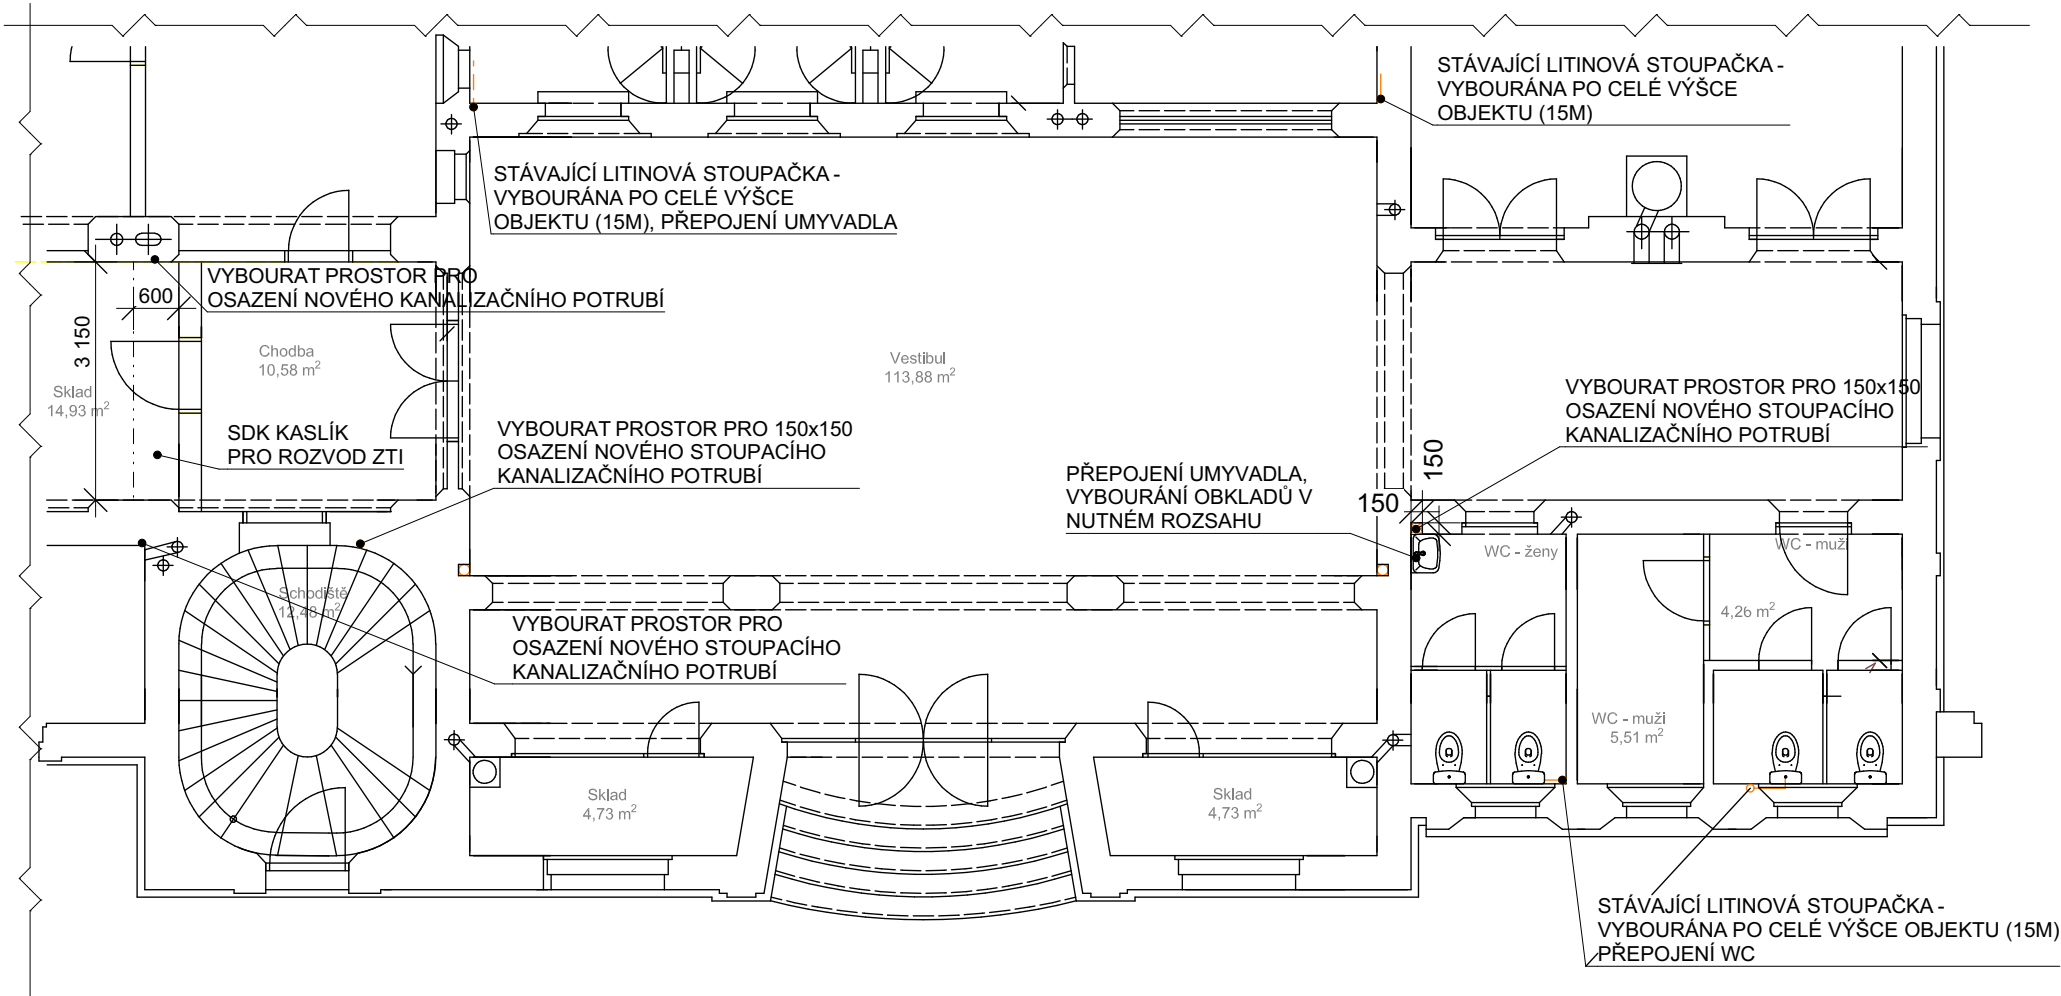

1.PP

DVEŘE DO 1.PP 1000 x 1950 MM VYMĚNIT VČETNĚ ZÁRUBNĚ
OBNAŽIT HRDLA NA PATNÍCH KOLENECH
V PROSTORU SCHODIŠTĚ ZASEKAT POTRUBÍ DO ZDI

Jiná ověření:		Paré:	
Orientační schéma:		Razítko oprávněné osoby:	
Revize:	Datum:	Popis:	Kontroloval:

Stavebník/investor:	Správa železnic, státní organizace	
Adresa:	Dlážděná 1003/7, 110 00 Praha 1	
Zástupce investora:	Stavební správa západ	
Adresa:	Ke Štvanici 656/3, 186 00 Praha 8	

Zhotovitel díla:	Sileti CZ s.r.o.	
Adresa:	Seifertova 2919/12, Žižkov, 130 00 Praha 3	
Kontakt:	T: +420 602 273 800 E: office@sileticz.eu	
Zhotovitel části/objektu:	Sileti CZ s.r.o.	
Adresa:	Seifertova 2919/12, Žižkov, 130 00 Praha 3	
Kontakt:	T: +420 605 112 785 E: martin.kures@sileticz.eu	
Hlavní projektant (HIP):	Ing. Miroslav Vejskal	Specialista: Gabriela Boušová

Název stavby/akce:	Plzeň zastávka - oprava bytové části - PD	Označení investora:	S752 956
		Zakázka:	24Zak00025
Název části:	Pozemní stavební objekty a technické vybavení pozemních stavebních objektů	Označení části:	D.2.2.1.1
Název objektu/díleč části:	Architektonicko stavební řešení	Číslo objektu/komplexu:	SO 222 01 01 Objekty dle seznamu SK 11-01-00
Název přílohy:	1.PP A 1.NP - BOURACÍ PRÁCE	Číslo přílohy (typ/pořadí):	D.2.2.1.4
Název díleč části přílohy:			
Odpovědný projektant:	Zpracovatel přílohy:	Měřítko:	1:100
Ing. Miroslav Vejskal	Gabriela Boušová	Formáty:	x A4
Kraj:	Katastrální území:	TUDU:	
Plzeňský	Plzeň [721981]		
Označení investora:	Stupeň dokumentace:	Část:	Objekt:
S 7 5 2 9 5 6	- X X X X -	X X X X X	- S K 1 1 0 1 0 0 0
			- X X - X -
			X - 0 0 0