


2.NP - NOVÝ STAV - ČLENĚNÍ BYTŮ

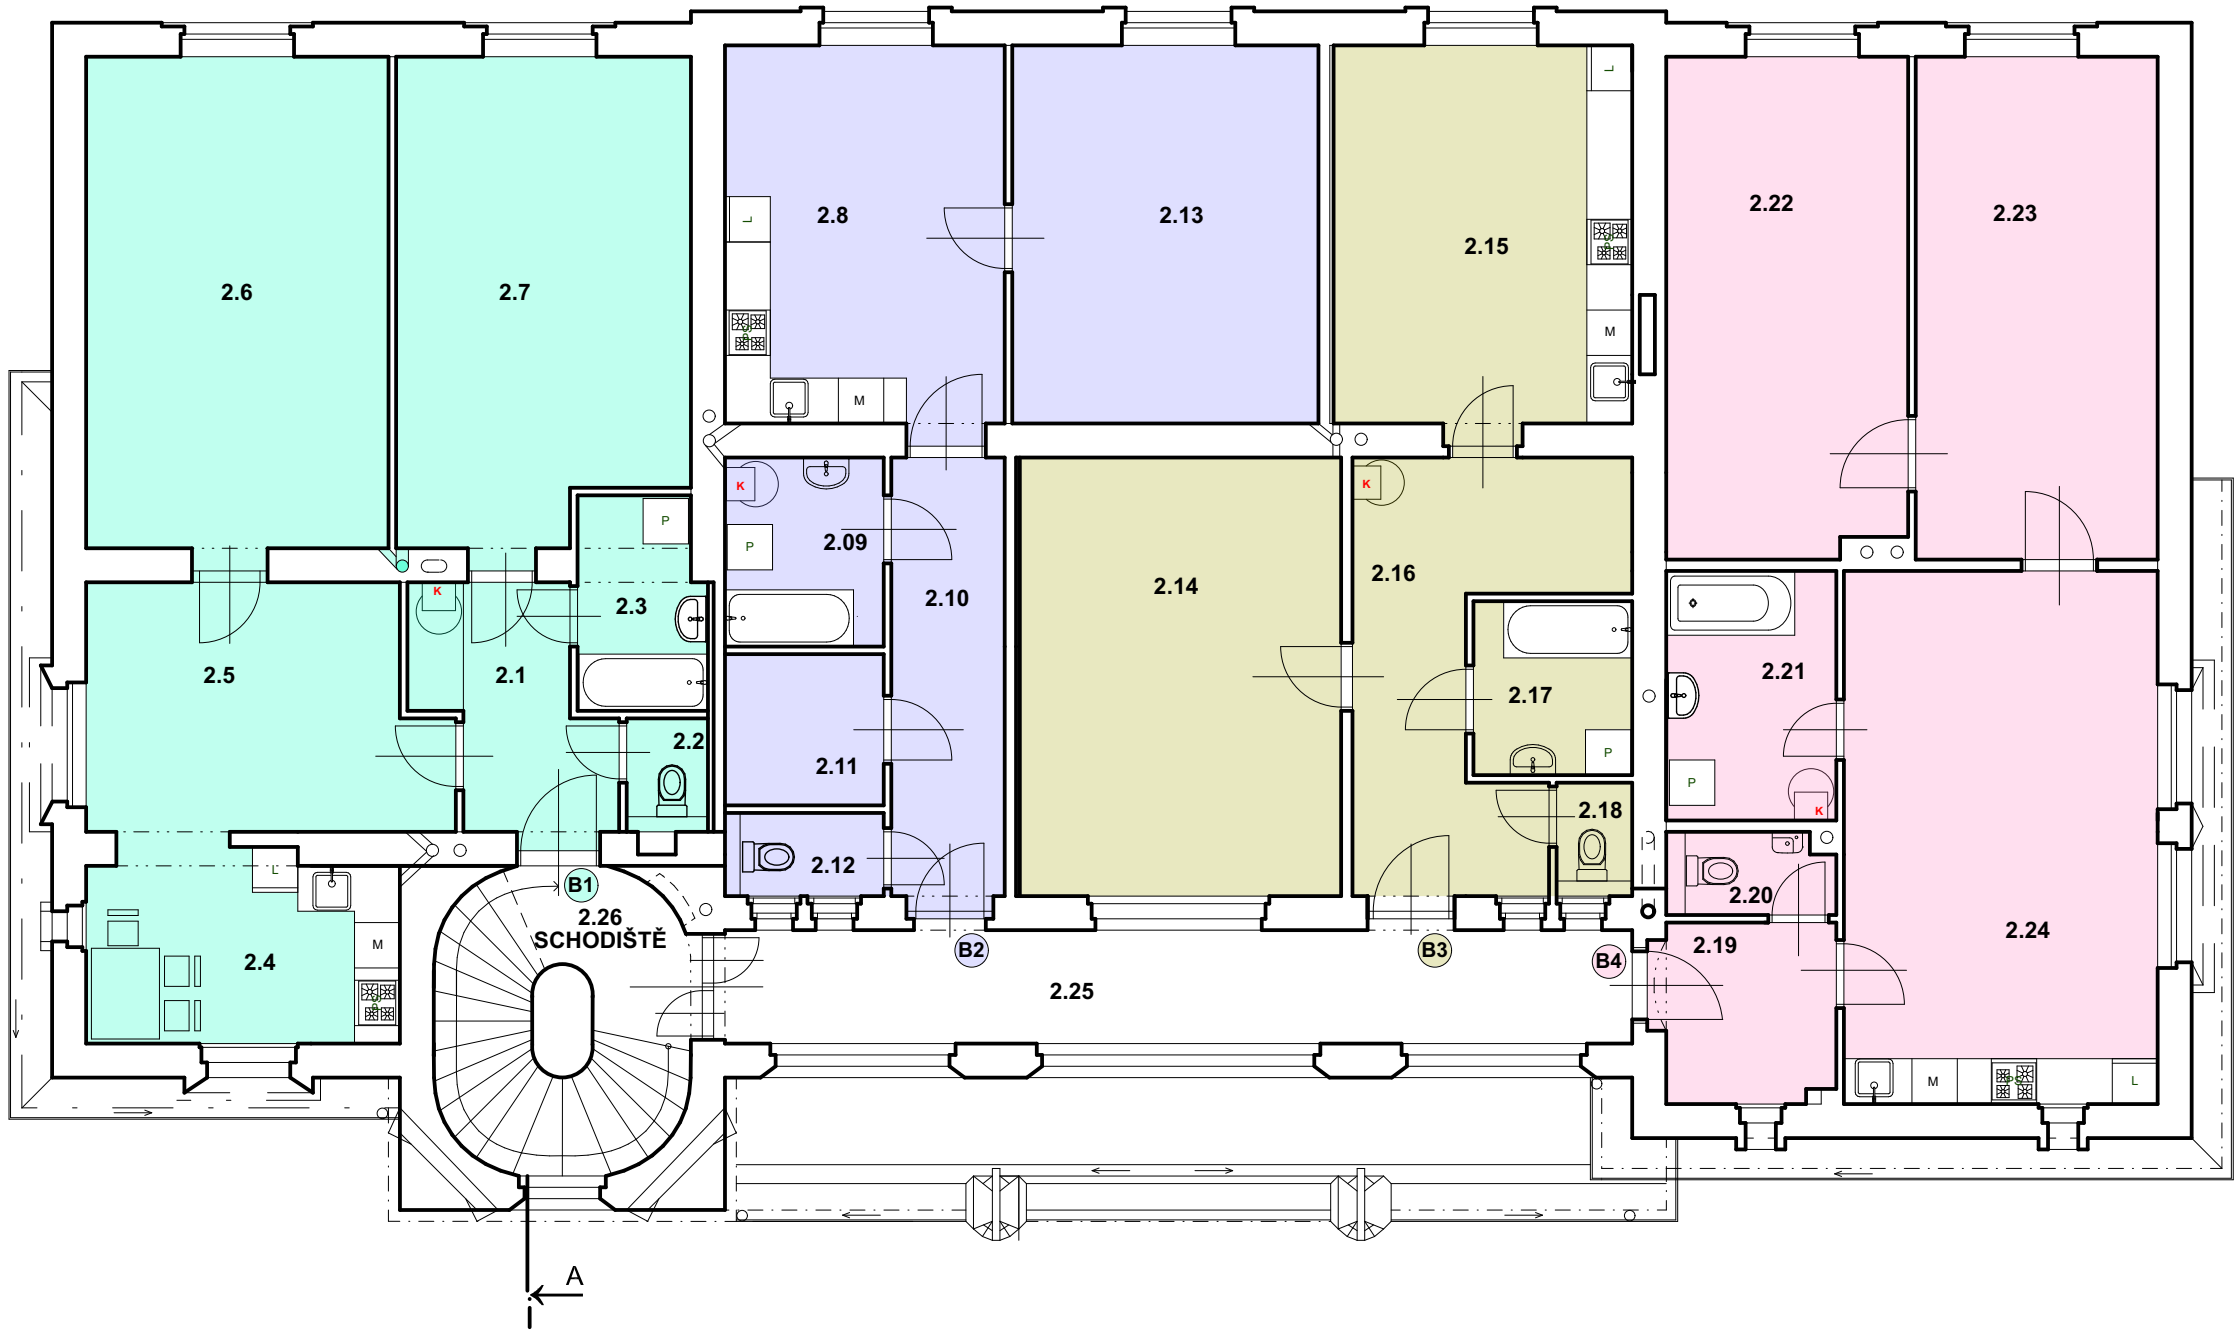

Č.M.	NÁZEV MÍSTNOSTI	PLOCHA	POVRCHY	PODLAHA
BYT 1 - 3 + 1 PLOCHA 90,11 M2				
2.1	PŘEDSÍŇ	7,24 m2		KER. DLAŽBA
2.2	WC	1,68 m2		KER. DLAŽBA
2.3	KOUPELNA	4,73 m2		KER. DLAŽBA
2.4	KUCHYŇ	10,65 m2		VINYL
2.5	POKOJ	14,89 m2		VINYL
2.6	POKOJ	26,45 m2		VINYL
2.7	POKOJ	24,47 m2		VINYL
BYT 2 - 1 + 1 PLOCHA 60,37 M2				
2.8	KUCHYŇ	18,97 m2		VINYL
2.9	KOUPELNA	5,34 m2		KER. DLAŽBA
2.10	CHODBA	9,05 m2		KER. DLAŽBA
2.11	ŠATNA	4,29 m2		KER. DLAŽBA
2.12	WC	2,38 m2		KER. DLAŽBA
2.13	POKOJ	20,34 m2		VINYL
BYT 3 - 2 + 1 PLOCHA 66,14 M2				
2.14	POKOJ	24,79 m2		VINYL
2.15	KUCHYŇ	20,20 m2		VINYL
2.16	CHODBA	14,65 m2		KER. DLAŽBA
2.17	KOUPELNA	4,92 m2		KER. DLAŽBA
2.18	WC	1,58 m2		KER. DLAŽBA
BYT 4 - 3 + kk PLOCHA 87,38 M2				
2.19	PŘEDSÍŇ	5,62 m2		KER. DLAŽBA
2.20	WC	2,45 m2		KER. DLAŽBA
2.21	KOUPELNA	7,51 m2		KER. DLAŽBA
2.22	POKOJ	21,11 m2		VINYL
2.23	POKOJ	21,43 m2		VINYL
2.24	POKOJ + KUCH. KOUT	29,26 m2		VINYL
2.25	CHODBA	18,00m2		TERACO
2.26	SCHODIŠTĚ			

Jiná ověření:

Paré:

Orientační schéma:

Razítko oprávněné osoby:

Revize:

Datum:

Popis:

Podpis:

Datum:

Kontroloval:

Stavebník/investor:

Správa železnic, státní organizace

Adresa:

Dlážděná 1003/7, 110 00 Praha 1

Zástupce investora:

Stavební správa západ

Adresa:

Ke Štvanici 656/3, 186 00 Praha 8

Zhotovitel díla:

Sileti CZ s.r.o.

Adresa:

Seifertova 2919/12, Žižkov, 130 00 Praha 3

Kontakt:

T: +420 602 273 800
E: office@sileticz.eu

Zhotovitel části/objektu:

Sileti CZ s.r.o.

Adresa:

Seifertova 2919/12, Žižkov, 130 00 Praha 3

Kontakt:

T: +420 605 112 785
E: martin.kures@sileticz.eu

Hlavní projektant (HIP):

Ing. Miroslav Vejskal

Specialista:

Gabriela Boušová

Název stavby/akce:

Plzeň zastávka - oprava bytové části - PD

Označení investora:

S752 956

Název části:

Pozemní stavební objekty a technické vybavení pozemních stavebních objektů

Zakázka:

24Zak00025

Název objektu/díleč části:

Architektonicko stavební řešení

Označení části:

D.2.2.1.1

Název přílohy:

ČLENĚNÍ BYTŮ

Číslo objektu/komplexu:

SO 222 01 01
Objekty dle seznamu SK 11-01-00

Název díleč části přílohy:

Číslo přílohy (typ/pořadí):

D.2.2.1.9

Odpovědný projektant:

Zpracovatel přílohy:

Měřítka:

1:100

Stupeň dokumentace:

PDPS

Ing. Miroslav Vejskal

Gabriela Boušová

Formáty:

x A4

Kraj:

Katastrální území:

TUDU:

Smluvní datum zpracování:

Plzeňský

Plzeň [721981]

[11.2025]

Označení investora:

Stupeň dokumentace:

Část:

Objekt:

Podobjekt:

Příloha:

Revize:

S 7 5 2 9 5 6

X X X X

X X X X

S K 1 1 0 1 0 0

X X

X

X

0 0 0