


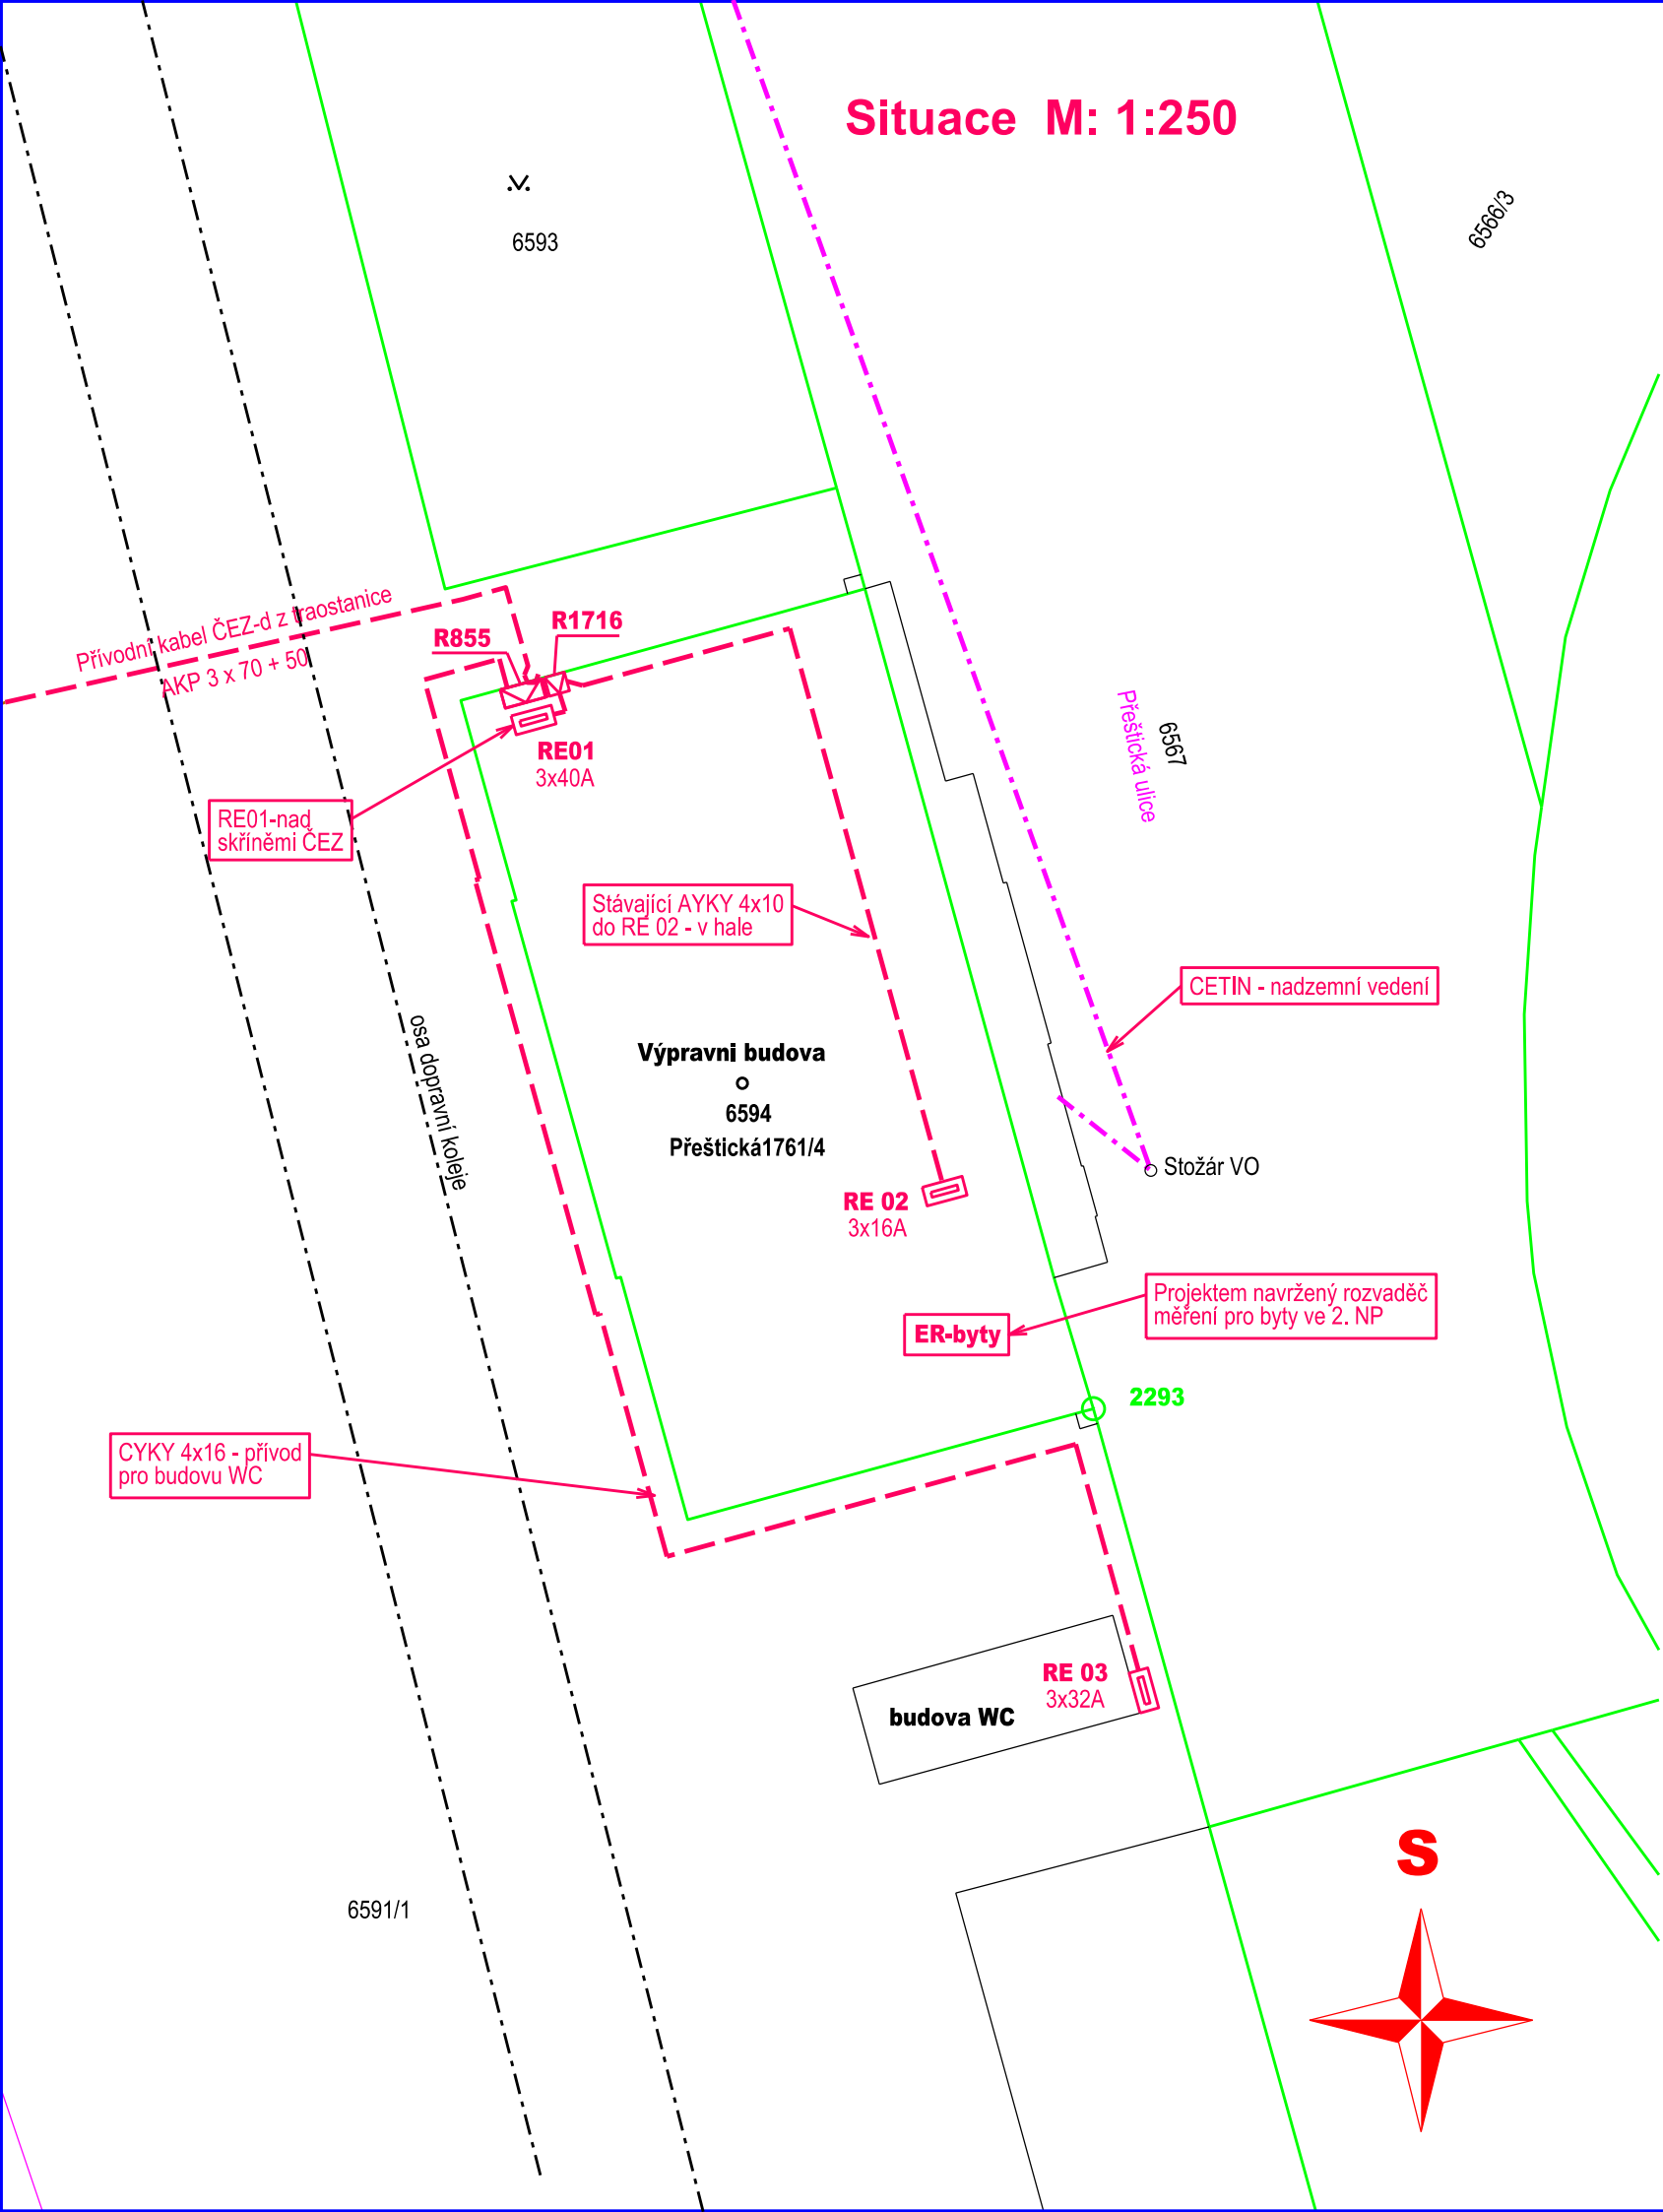

Jiná ověření:	Paré:
---------------	-------

Orientační schéma:	Razítko oprávněné osoby:		
Revize:	Datum:	Popis:	Kontroloval:

Stavebník/investor:	Správa železnic, státní organizace
Adresa:	Dlážděná 1003/7, 110 00 Praha 1
Zástupce investora:	Stavební správa západ
Adresa:	Ke Štvanici 656/3, 186 00 Praha 8



Zhotovitel díla:	Sileti CZ s.r.o.	SiletiCZ s.r.o.
Adresa:	Seifertova 2919/12, Žižkov, 130 00 Praha 3	
Kontakt:	T: +420 602 273 800 E: office@sileticz.eu	
Zhotovitel částí/objektu:	Sileti CZ s.r.o.	Ing. Karel ROUBAL - IČ: 1163 1414 PROJEKTOVÁNÍ V INVESTIČNÍ VÝSTAVBĚ 312 00 Plzeň, Republikánská 32 tel. 377 451 102, e-mail: kroubal@volny.cz
Adresa:	Seifertova 2919/12, Žižkov, 130 00 Praha 3	
Kontakt:	T: +420 605 112 785 E: martin.kures@sileticz.eu	
Hlavní projektant (HIP):	Ing. Miroslav Vejskal	Specialista: Gabriela Boušová

Název stavby/akce:	Plzeň zastávka - oprava bytové části - PD	Označení investora:	S752 956
Název části:	Pozemní stavební objekty a technické vybavení pozemních stavebních objektů	Zakázka:	24Zak00025
Název objektu/díle části:	Elektroinstalace	Označení části:	D.2.2.1.3
Název přílohy:	SITUACE - PŘÍVOD DO BUDOVY	Číslo objektu/komplexu:	SO 222 01 01 Objekty dle seznamu SK 11-01-00
Název díle části přílohy:		Číslo přílohy (typ/pořadí):	E - 02
Odpovědný projektant:	Zpracovatel přílohy:	Měřítko:	1: 250
Ing. Karel Roubal	Ing. Karel Roubal	Formáty:	x A4
Kraj:	Katastrální území:	TUDU:	
Plzeňský	Plzeň [721981]	Smluvní datum zpracování:	[11.2025]
Označení investora:	Stupeň dokumentace:	Část:	Objekt:
S 7 5 2 9 5 6	- X X X X X	-	X X X X
			S K 1 1 0 1 0 0
			- X X - X -
			X - 0 0 0