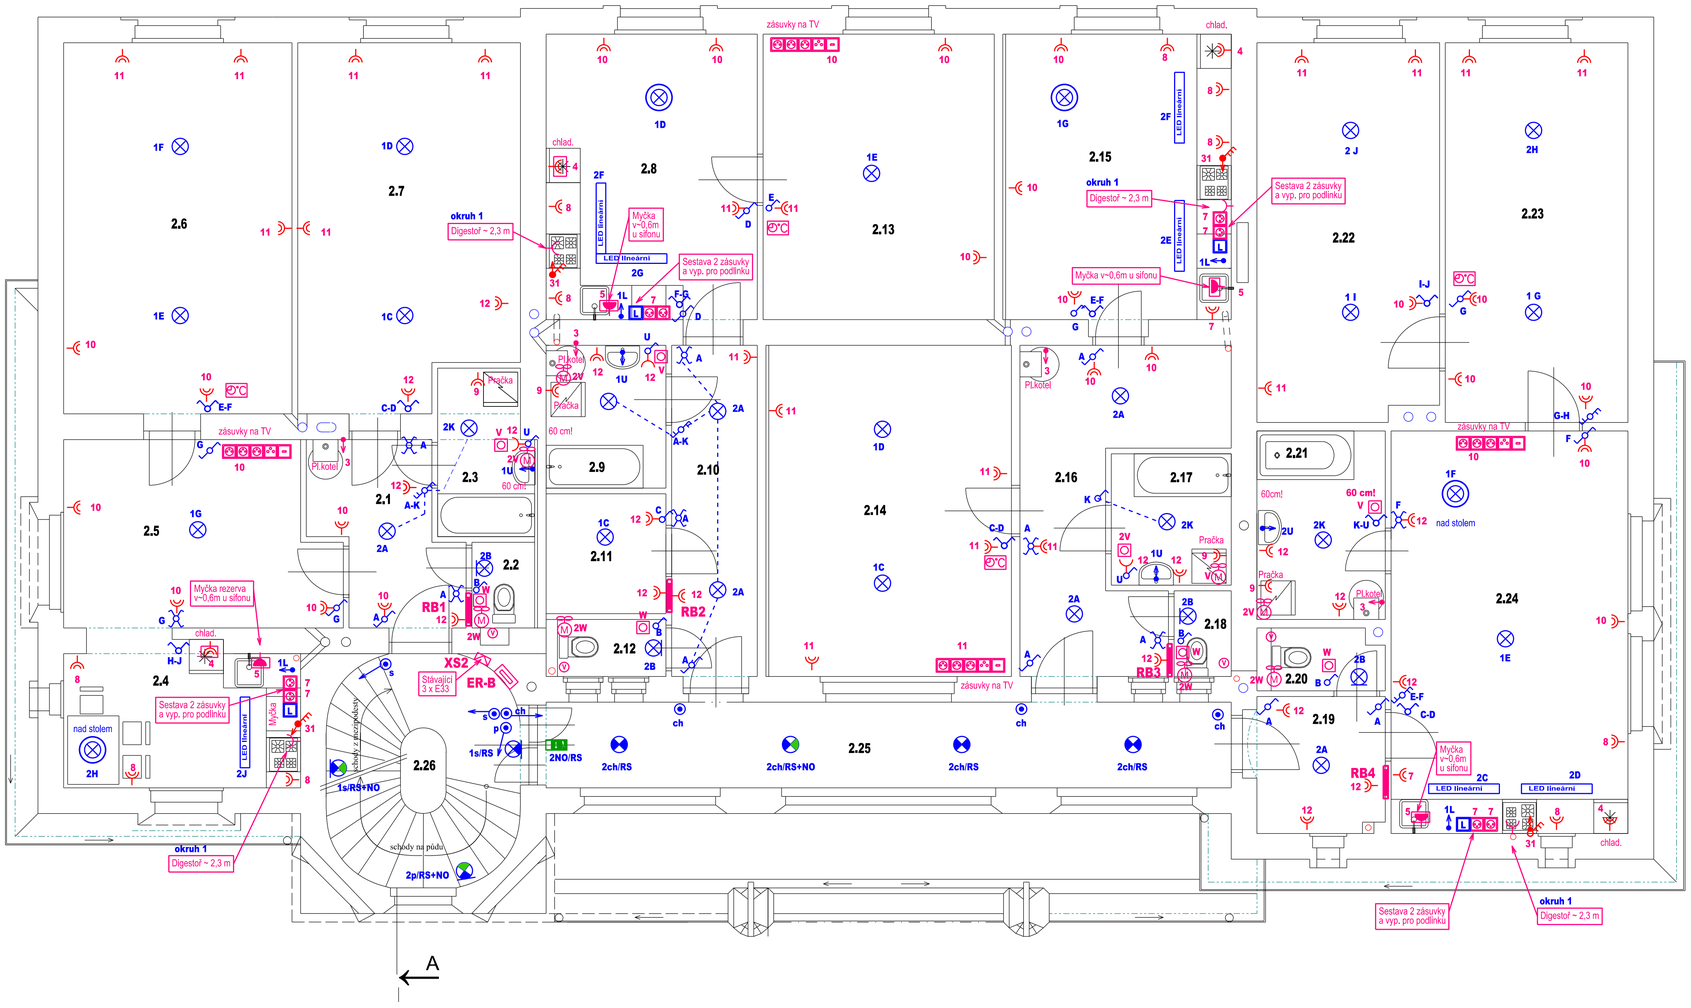

LEGENDA ZNAČEK

platí pro všechny výkresy

- Spínače obyčejné - do krabice
- Spínače - vyšší krytí - IP44
- Tlačítkový spínače - schody a pod.
- Pohybové čidlo
- Dvojzásuvka klasická
- Zásuvka jednoduchá
- Zásuvka 230V - krytí IP44
- Zásuvka v rámečku pro kuch. spotřebiče - skrytá za ním - není přes proudový chránič
- Sporáková přípojka, vyp., 3fáze
- Tlačítko a ventilátor s doběhem
- Motor
- Vývod pro spotřebič
- Digitální vodomět
- čidlo teploty - prostorový termostat - JYTY 4x1 ke kotli
- Rozvaděče
- uzemnění

Svislá sestava vedle umyvadla

- U svítidlo
- V ventilace
- zásuvka

Sestava pro TV

- LED lineární — LED svítidlo přisazené - délka 1,2m, světelný tok 4 400 lm, 30W
- Kabelový vývod pro bytové svítidlo stropní - dodávka nájemce bytu
- Stropní vývod pro bytové svítidlo - lustr - dodávka nájemce bytu
- Obyčejné svítidlo LED IP20 - nástěnné obvykle na WC a v komorách
- Vývod pro osvětlení nad umyvadlem - výška min. 1,8 m v kuchyni na podlinkové svítidlo
- Led kruhové svítidlo na chodby a pod. 27W, 3 000 lm, průměr 375 mm stropní nebo nástěnné osazení
- Stejné svídidlo, doplněné bateriovým modulem NO
- baterlové únikové svítidlo NO, PITOGRAM, nad dveřmi

Některá svítidla jsou součástí dodávky bytu - upřesní SŽ

V každé místnosti bez svítidla ukončete jeden kabel z bezpečnost. důvodů objímkou se žárovkou E27

Další popisy jsou na výkrese 07 - půdorysné schéma 3.NP

Jiná ověření:

Paré:

Orientační schéma:

Razítko oprávněné osoby:

INŽ. KAREL ROUBAL - PROJEKTOVÁNÍ PRO VŠECHNY PROFESE - PLZEŇ - OKRAJ - 02002845

Podpis: Datum:

Revize:	Datum:	Popis:	Kontrolovat:

Stavebník/investor: Adresa: Zástupce investora: Adresa:	**Správa železnic, státní organizace** Dlážděná 1003/7, 110 00 Praha 1 Stavební správa západ Ke Švankovi 656/3, 186 00 Praha 8	SPRÁVA ŽELEZNIC
Zhotovitel díla: Adresa: Kontakt:	**Siletí CZ s.r.o.** Seifertova 2919/12, Žižkov, 130 00 Praha 3 T: +420 602 273 800 E: office@siletícz.eu	Siletícz s.r.o
Zhotovitel části/objektu: Adresa: Kontakt:	**Siletí CZ s.r.o.** Seifertova 2919/12, Žižkov, 130 00 Praha 3 T: +420 605 112 785 E: martin.kures@siletícz.eu	Ing. Karel ROUBAL - IČ: 1163 1414 PROJEKTOVÁNÍ V INVESTIČNÍ VÝSTAVBĚ 312 00 Plzeň, Republikánská 32 tel. 377 451 102, e-mail: kroubal@volny.cz
Hlavní projektant (HIP):	Ing. Miroslav Vejskal	Specialista: Gabriela Boušová

Název stavby/akce:	**Plzeň zastávka - oprava bytové části - PD**		Označení investora: S752 956 Zakázka: 24Zak00025
Název části:	Pozemní stavební objekty a technické vybavení pozemních stavebních objektů		Označení části: D.2.2.1.3
Název objektu/dílčí části:	Elektroinstalace		Číslo objektu/komplexu: SO 222 01 01 Objekty dle seznamu SK 11-01-00
Název přílohy: Název dílčí části přílohy:	**Půdoysné schéma 2.NP - bytová část**		Číslo přílohy (typ/pořadí): **E - 06**
Odpovědný projektant: Ing. Karel Roubal	Zpracovatel přílohy: Ing. Karel Roubal	Měřítko: 1: 50 Formáty: x A4	Stupeň dokumentace: PDPS
Kraj: Plzeňský	Katastrální území: Plzeň [721981]	TUDU:	Smluvní datum zpracování: [11.2025]

Kmenové středisko	Druhý stavební objekt	Část	Druh	Stupeň	Řadový	Revize
S 7 5 2 9 5 6	– X X X X	– X X X X	S K 1 1 0 1 0 0	– X X	– X	X – 0 0 0