
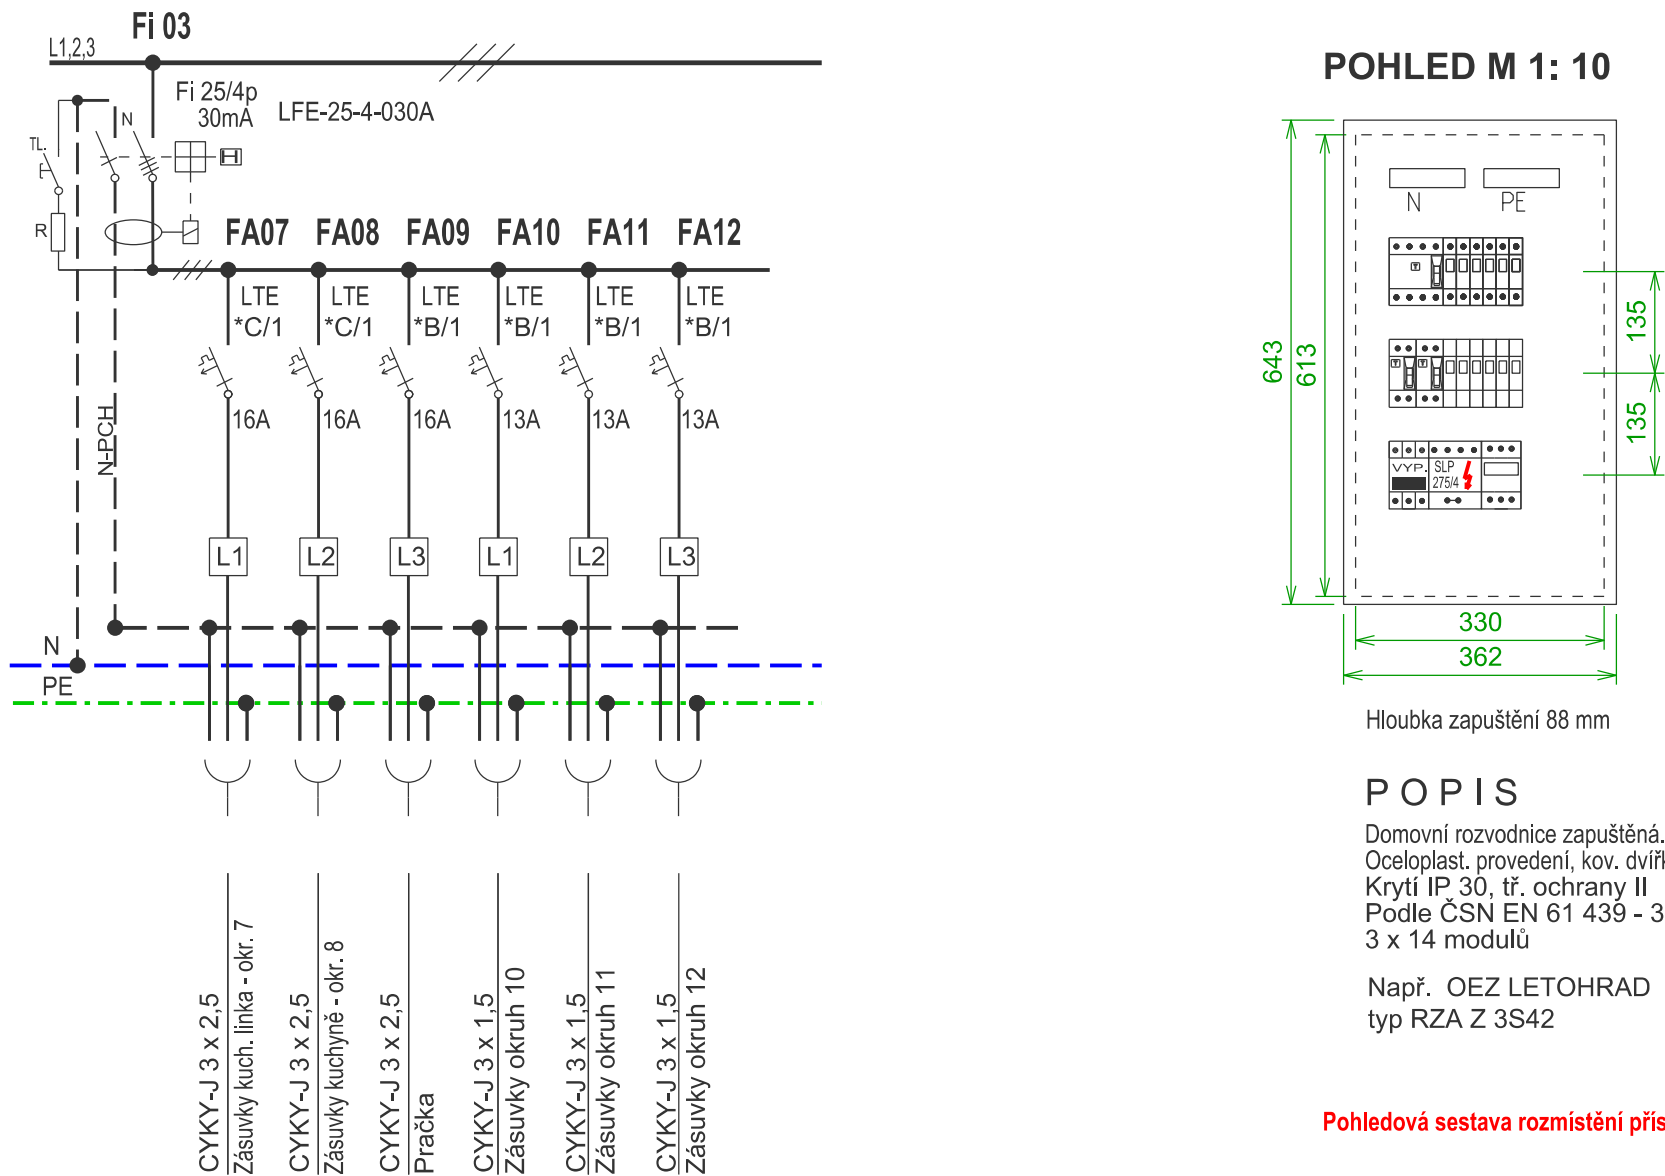


Příloha: 2 listy A4

|                            |        |                                                                               |              |
|----------------------------|--------|-------------------------------------------------------------------------------|--------------|
| Jiná ověření:              |        | Paré:                                                                         |              |
| Orientační schéma:         |        | Razítko oprávněné osoby:                                                      |              |
|                            |        |                                                                               |              |
| Revize:                    | Datum: | Popis:                                                                        | Kontroloval: |
|                            |        |                                                                               |              |
|                            |        |                                                                               |              |
|                            |        |                                                                               |              |
|                            |        |                                                                               |              |
| Stavebník/investor:        |        | Správa železnic, státní organizace                                            |              |
| Adresa:                    |        | Dlážděná 1003/7, 110 00 Praha 1                                               |              |
| Zástupce investora:        |        | Stavební správa západ                                                         |              |
| Adresa:                    |        | Ke Štvanici 656/3, 186 00 Praha 8                                             |              |
|                            |        |                                                                               |              |
| Zhotovitel díla:           |        | Sileti CZ s.r.o.                                                              |              |
| Adresa:                    |        | Seifertova 2919/12, Žižkov, 130 00 Praha 3                                    |              |
| Kontakt:                   |        | T: +420 602 273 800<br>E: office@sileticz.eu                                  |              |
|                            |        |                                                                               |              |
| Zhotovitel částí/objektu:  |        | Ing. Karel ROUBAL - IČ: 1163 1414                                             |              |
| Adresa:                    |        | PROJEKTOVÁNÍ V INVESTIČNÍ VÝSTAVBĚ<br>312 00 Plzeň, Republikánská 32          |              |
| Kontakt:                   |        | tel. 377 451 102, e-mail: kroubal@volny.cz                                    |              |
| Hlavní projektant (HIP):   |        | Ing. Miroslav Vejskal                                                         |              |
|                            |        | Specialista: Gabriela Boušová                                                 |              |
| Název stavby/akce:         |        | Plzeň zastávka - oprava bytové části - PD                                     |              |
|                            |        | Označení investora: S752 956                                                  |              |
|                            |        | Zakázka: 24Zak00025                                                           |              |
| Název části:               |        | Pozemní stavební objekty a technické vybavení<br>pozemních stavebních objektů |              |
|                            |        | Označení části: D.2.2.1.3                                                     |              |
| Název objektu/díleč části: |        | Elektroinstalace                                                              |              |
|                            |        | Číslo objektu/komplexu: SO 222 01 01<br>Objekty dle seznamu SK 11-01-00       |              |
| Název přílohy:             |        | Bytový rozvaděč RB1 + RB3                                                     |              |
|                            |        | Číslo přílohy (typ/pořadí): E - 10                                            |              |
| Název díleč části přílohy: |        |                                                                               |              |
| Odpovědný projektant:      |        | Ing. Karel Roubal                                                             |              |
| Kraj:                      |        | Plzeňský                                                                      |              |
| Katastrální území:         |        | Plzeň [721981]                                                                |              |
| Měřítko:                   |        | Formáty: x A4                                                                 |              |
| TUDU:                      |        | Stupeň dokumentace: PDPS                                                      |              |
| Smluvní datum zpracování:  |        | [11.2025]                                                                     |              |
| Označení investora:        |        | Stupeň dokumentace:                                                           |              |
| S 7 5 2 9 5 6              |        | - X X X X X - X X X X S K 1 1 0 1 0 0 - X X - X - X - 0 0 0                   |              |

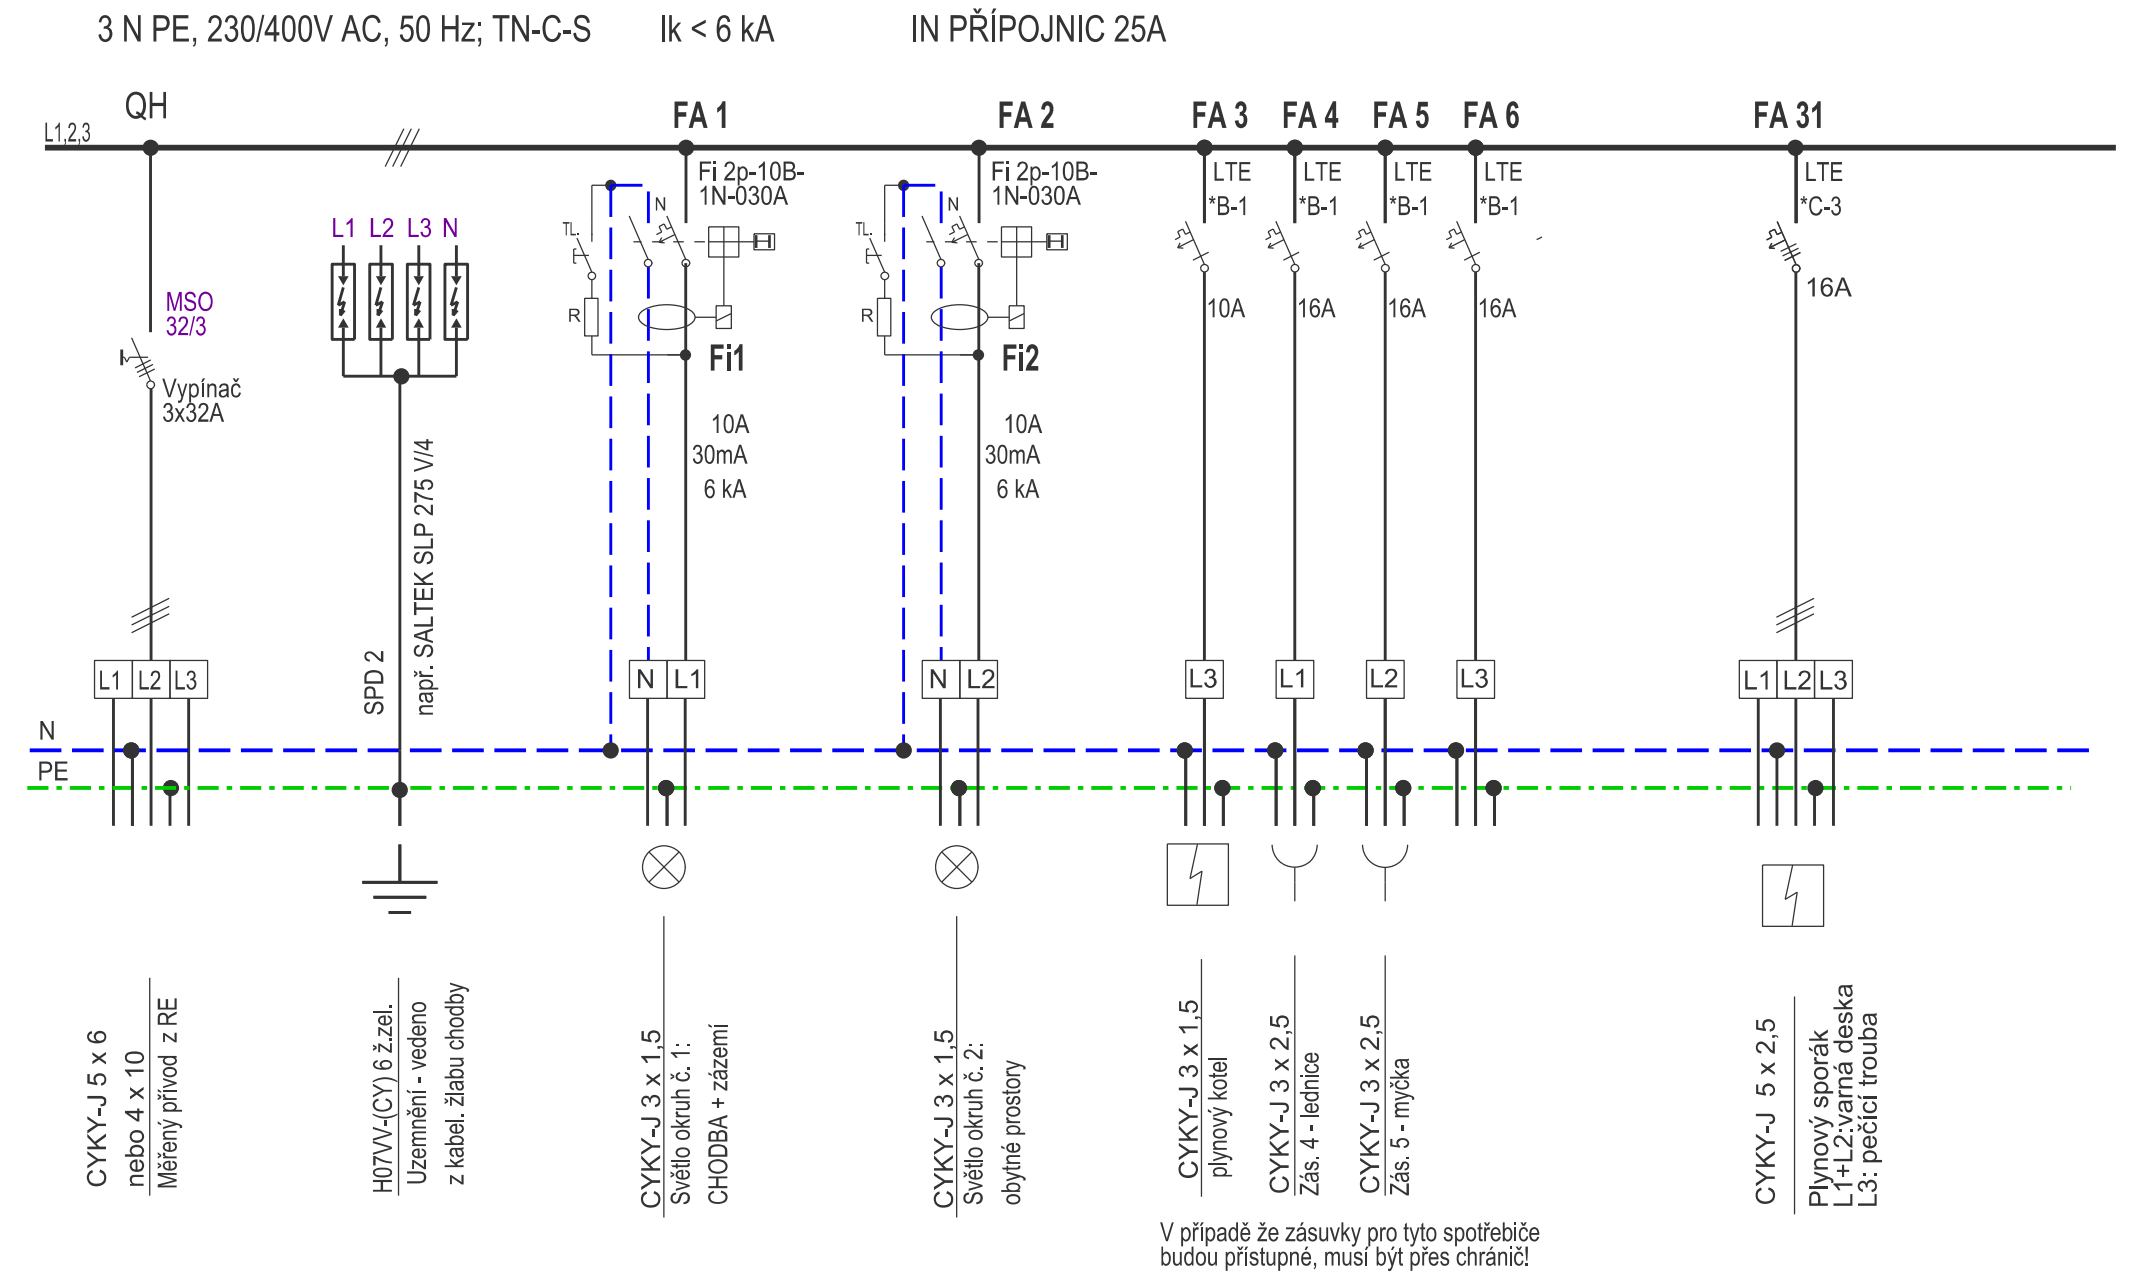

Pohledová sestava rozmístění přístrojů není závazná