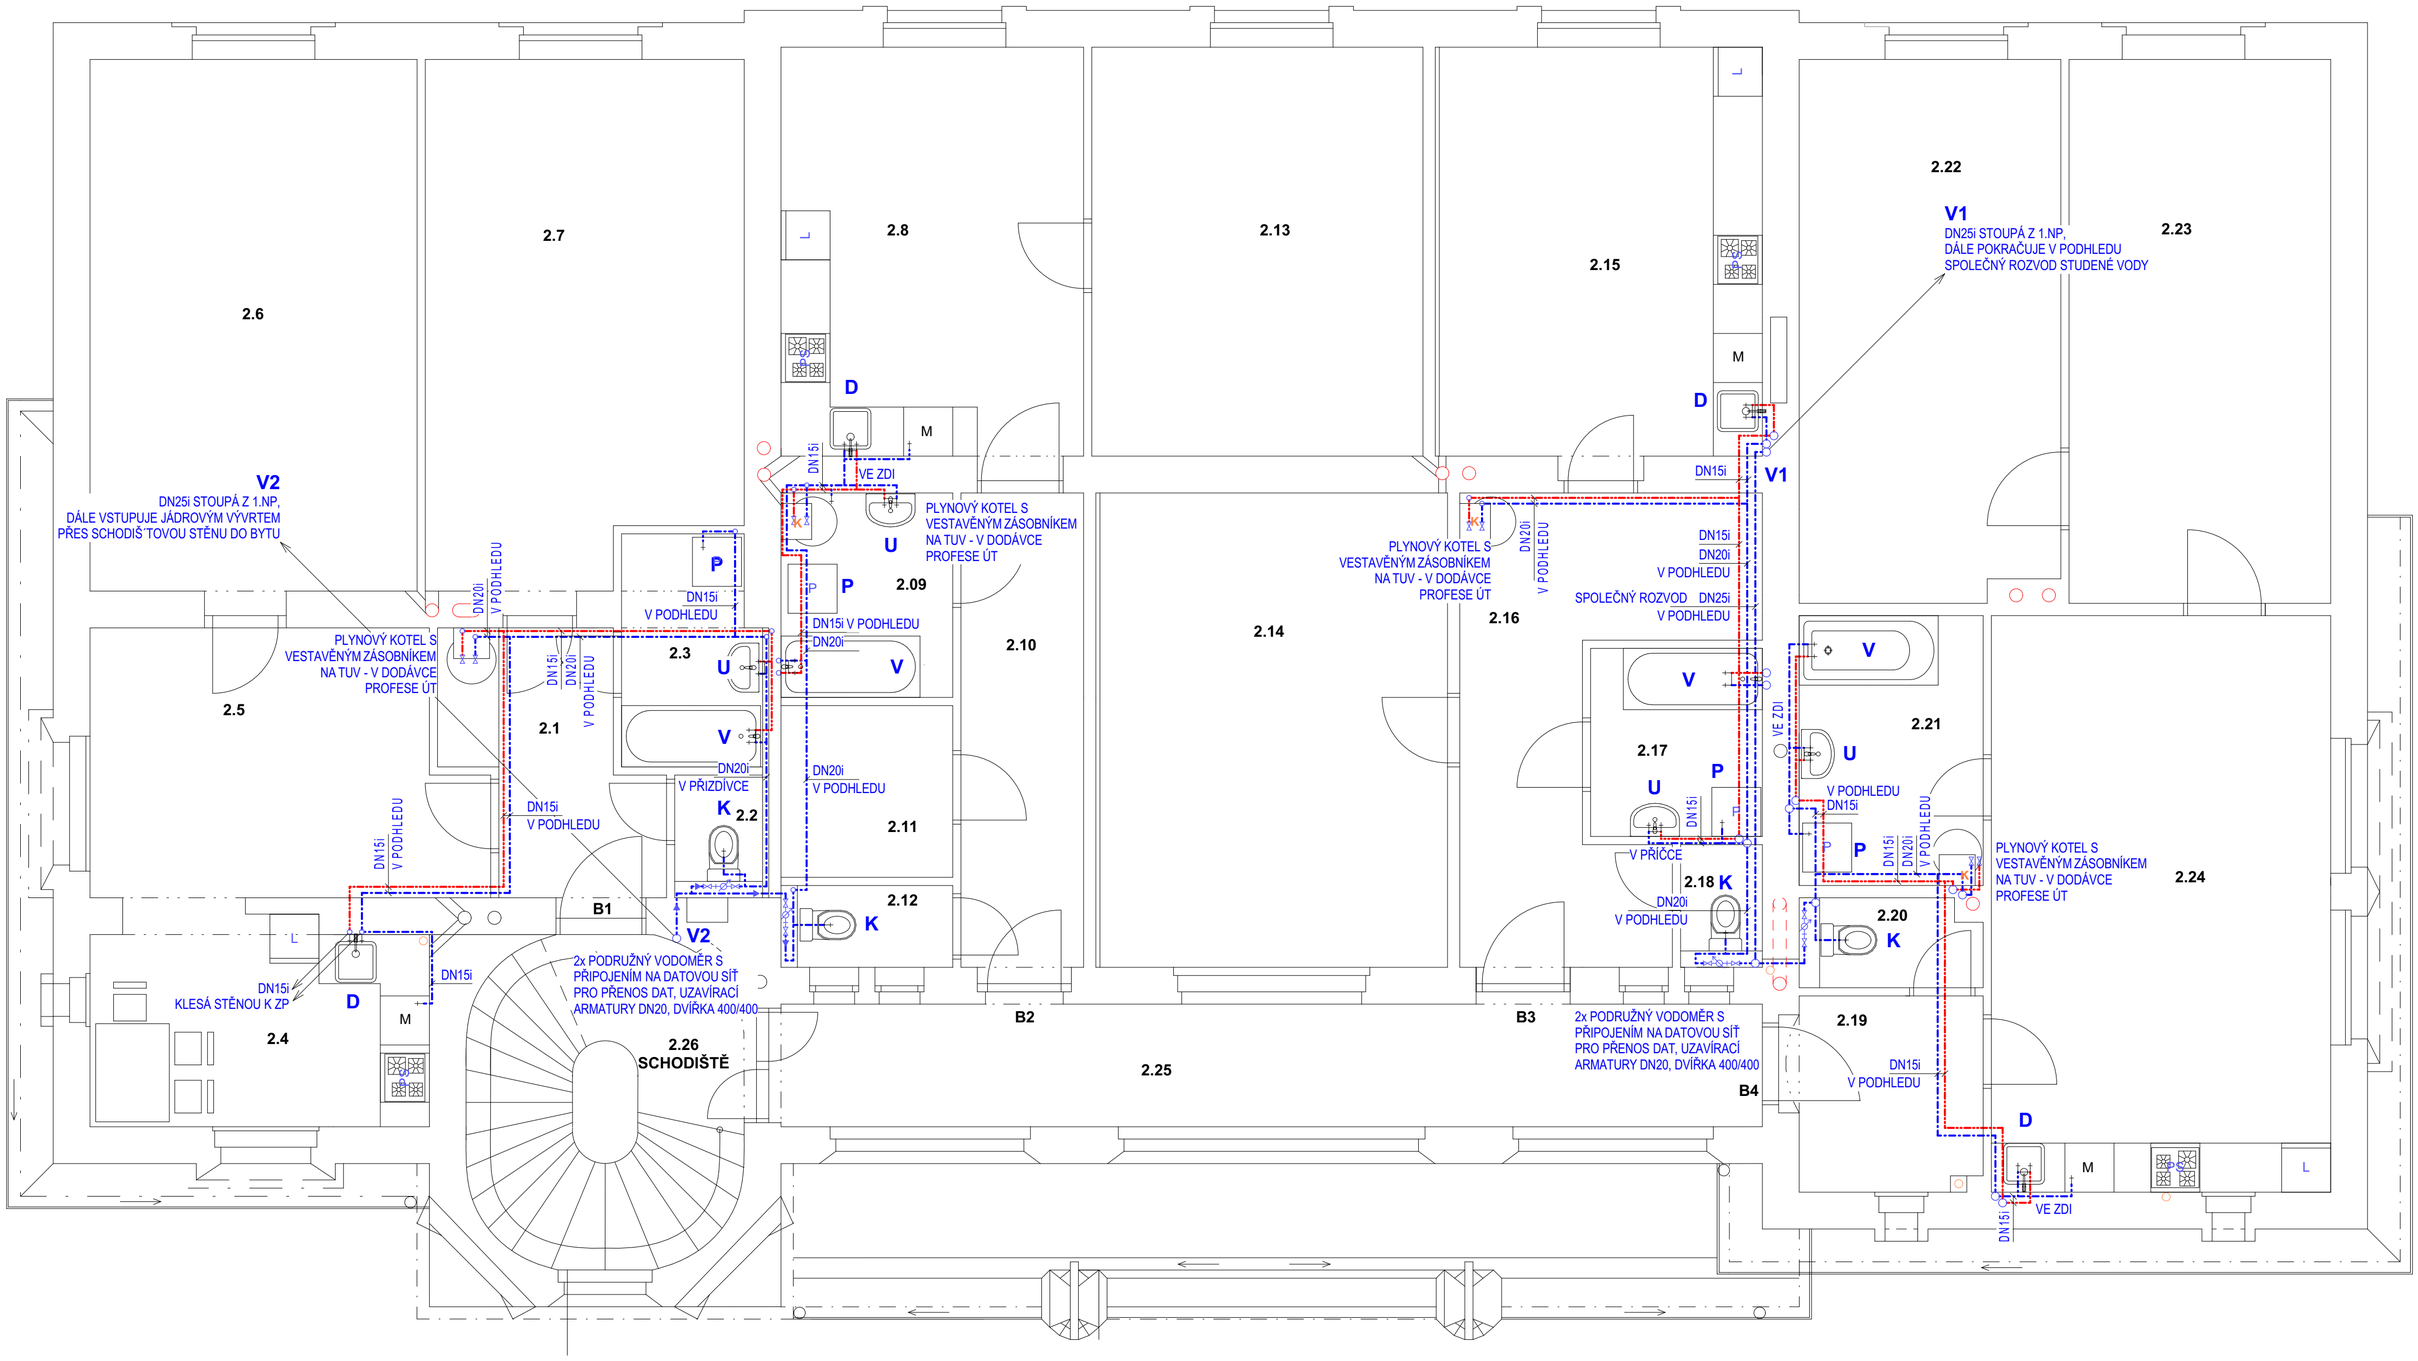

ZAŘIZOVACÍ PŘEDMĚTY

U	UMYVADLO BÍLÉ STANDARD 600/460 S OTVOREM NA BATERII, VČETNĚ SIFONU A POLOSLOUPU, STOJÁNKOVÁ PÁKOVÁ BATERIE
K	KLOZET STANDARD KERAMICKÝ BÍLÝ VČETNĚ SEDÁTKA, ZÁVĚSNÝ NA MONTÁŽNÍ RÁM, SPLACHOVÁNÍ ODDĚLENÉ
V	VANA 750/1700 AKRYLÁTOVÁ BÍLÁ VČETNĚ SIFONU A KRYTU, NÁSTĚNNÁ VANOVÁ BATERIE VČETNĚ SPRCHOVÉ HADICE A RŮŽICE A DRŽÁKŮ NA STĚNU
P	PRAČKOVÝ PODOMÍTKOVÝ SIFON, ROHOVÝ PRAČKOVÝ VENTIL
D	PŘÍPRAVA VÝÚSTKY DN50 PRO ODPAD, VÝVOD SV A TV OSADIT ROHÁČKY 1/2"
M	PRAČKOVÝ PODOMÍTKOVÝ SIFON, ROHOVÝ PRAČKOVÝ VENTIL

LEGENDA

POZNÁMKA:

- LEŽATÉ A STOUPACÍ POTRUBÍ BUDE VEDENO SOUBĚŽNĚ S PONECHÁNÍM PROSTORU PRO PŘÍPADNOU VÝMĚNU
- KOMPENZACE TEPELNÉ ROZTAŽNOSTI POTRUBÍ BUDE PROVEDENO DLE DOPORUČENÍ JEHO VÝROBCE NEBO ČSN EN 806-4
- SKLON LEŽATÉHO POTRUBÍ MUSÍ BÝT VE SPÁDU NEJMÉNĚ 0,3% K VYPOUŠTĚCÍ ARMATUŘE, SKLONY PŘIPOJOVACÍHO POTRUBÍ MUSÍ BÝT MIN. 0,3% K ZAŘIZOVACÍMU PŘEDMĚTU
- SOUBĚŽNÁ POTRUBÍ JSOU OSAZENA NA PODPĚRY JEJICHŽ VZDÁLENOSTI SE STANOVUJÍ NA ZÁKLADĚ NÁVODU VÝROBCE, POTRUBÍ MUSÍ BÝT UPEVNĚNO OBJÍMKAMI S PRYŽOVÝM KROUŽKEM
- PŘI PROSTUPU POTRUBÍ STAVEBNÍMI KONSTRUKCEMI MUSÍ BÝT ZABRÁNĚNO STYKU S KONSTRUKCEMI
- ZAŘÍZENÍ JE NAPOJENO PŘES SIFON DO ODTOKU KANALIZACE, PŘED ZAŘÍZENÍM JE OSAZEN ZPĚTNÝ VENTIL
- TEPELNÁ IZOLACE POTRUBÍ PRO TEPLOVODNÍ A CIRKULAČNÍ POTRUBÍ 0,035W/MK, DO DN22 min. 20mm, DN22-35 - min. 30mm, DO DN100 - min. 100mm

- na odbočkách z hlavních rozvodů osadit KK (popř. ventily) - ke kterým bude umožněn přístup
- pod dřezem bude umístěn ventil a společná zápachová uzávěra pro napojení myčky (pračky), nebo samostatně
- výstupy SV pro WC budou napojeny na moduly WC
- výstupy SV a TUV pro UM a dřez budou opatřeny roháčky
- výstupy SV pro napojení pračky budou opatřeny pračkovým ventilem
- na stoupačkách a hlavním ležatém rozvodu budou umístěny dilatační smyčky

PITNÁ VODA STUDENÁ, PPR PN10

PITNÁ TEPLÁ UŽITKOVÁ VODA, PPR PN20

POZNÁMKA:
PROSTUPY ZTI UTĚSNIT POŽÁRNÍMI UCPÁVKAMI EI45 DP1

Jiná ověření:

Paré:

Orientačníá schéma:

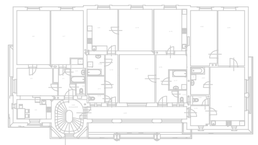

Razítko oprávněné osoby:

Ing. RADEK ANDĚL
Autorizovaný inženýr pro pozemní stavby
ČKAIT - 0201742

Podpis: Datum:

Revize:	Datum:	Popis:	Kontroloval:

Stavebník/investor: Adresa: Zástupce investora: Adresa:	**Správa železnic, státní organizace** Dlážděná 1003/7, 110 00 Praha 1 Stavební správa západ Ke Štvanici 656/3, 186 00 Praha 8	SPRÁVA ŽELEZNIC
Zhotovitel díla: Adresa: Kontakt:	**Sileti CZ s.r.o.** Seifertova 2919/12, Žižkov, 130 00 Praha 3 T: +420 602 273 800 E: office@siletics.eu	Siletics s.r.o
Zhotovitel části/objektu: Adresa: Kontakt:	**Sileti CZ s.r.o.** Seifertova 2919/12, Žižkov, 130 00 Praha 3 T: +420 605 112 785 E: martin.kures@siletics.eu	
Hlavní projektant (HIP):	Ing. Miroslav Vejskal	Specialista: Gabriela Boušová

Název stavby/akce:	**Plzeň zastávka - oprava bytové části - PD**		Označení investora: S752 956 Zakázka: 24Zak00025
Název části:	Pozemní stavební objekty a technické vybavení pozemních stavebních objektů		Označení části: D.2.2.1.4
Název objektu/dílčí části:	Zdravotně-technické instalace		Číslo objektu/komplexu: SO 222 01 01 Objekty dle seznamu SK 11-01-00
Název přílohy: Název dílčí části přílohy:	**VODOVOD - PŮDORYS 2.NP**		Číslo přílohy (typ/pořadí): **07**
Odpovědný projektant: Ing. Radek Anděl	Zpracovatel přílohy: Ing. Radek Anděl	Měřítko: 1:50 Formáty: 8x A4	Stupeň dokumentace: PDPS
Kraj: Plzeňský	Katastrální uzemí: Plzeň [721981]	TUDU:	Smluvní datum zpracování: [11.2025]

Označení investora	Stupeň dokumentace	Část	Objekt	Podobjekt	Příloha	Revize
S752956	_XXXX	_XXX	_SK1101	00_XX	_X_	X_00