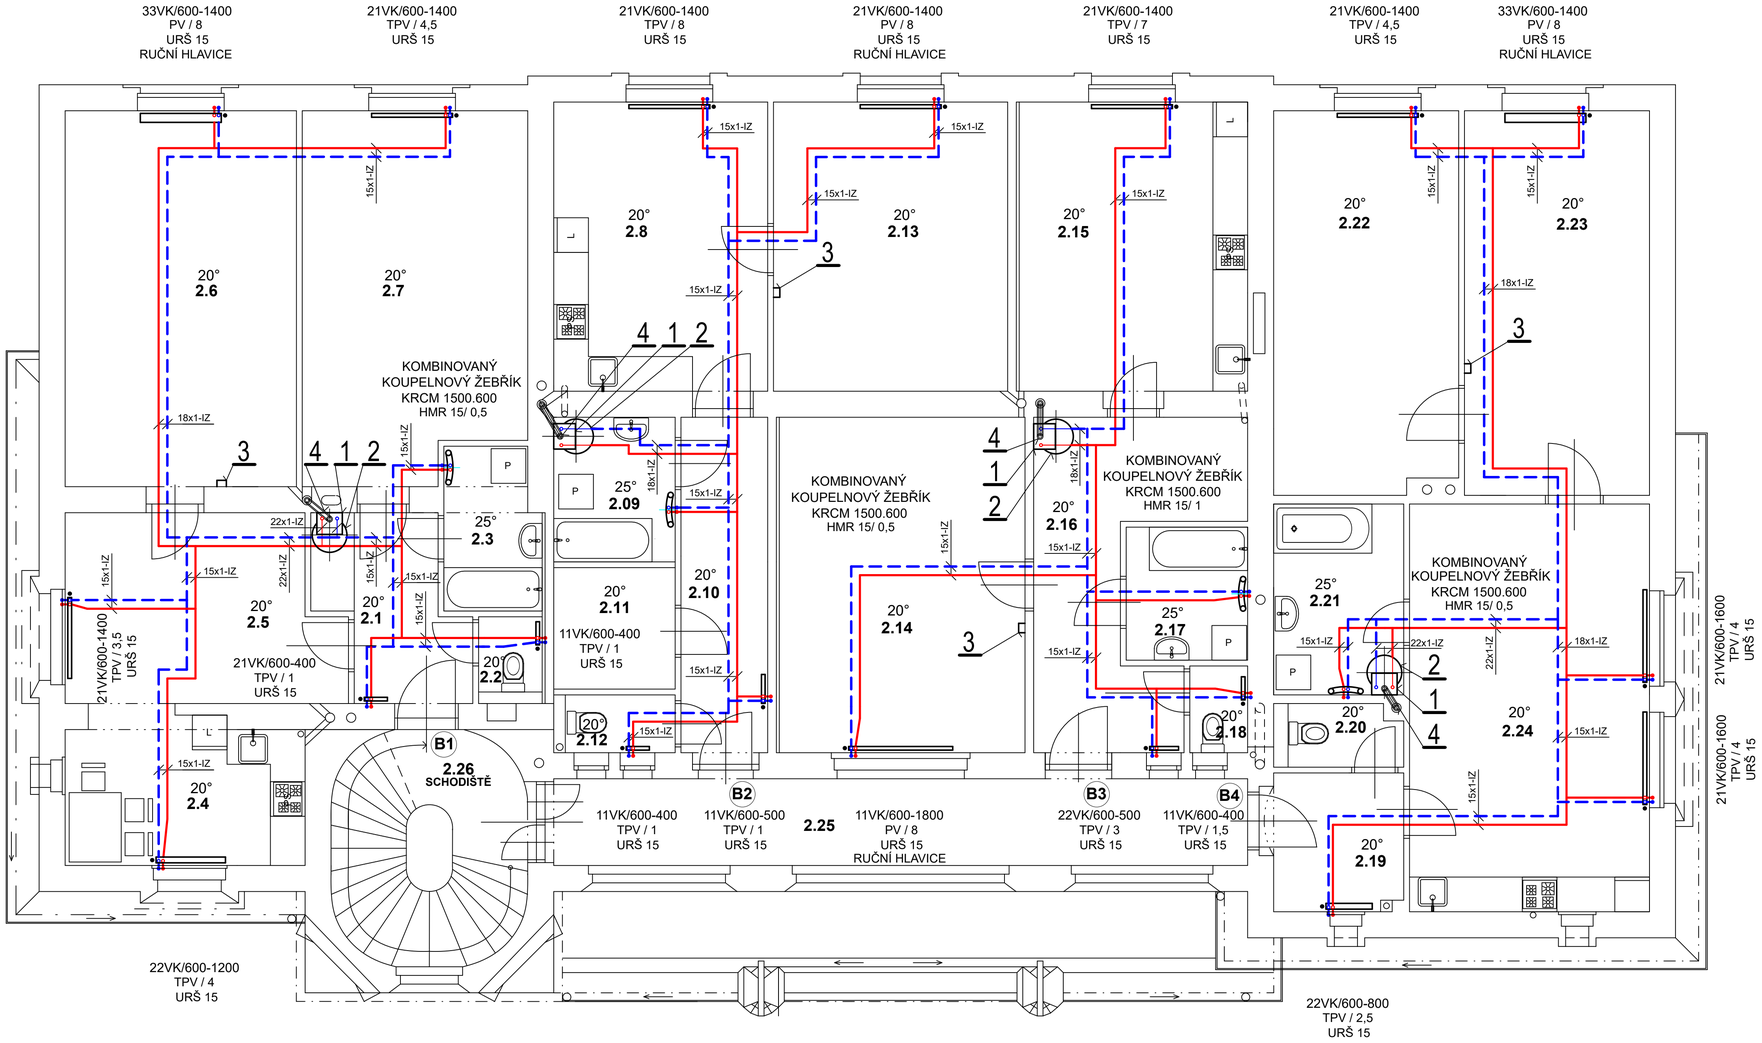

SCHÉMA ZAPOJENÍ KONDENZAČNÍHO KOTLE

NÁSTĚNNÝ PLYNOVÝ KONDENZAČNÍ KOTEL O VÝKONU (2,8-16,4kW)

M : -

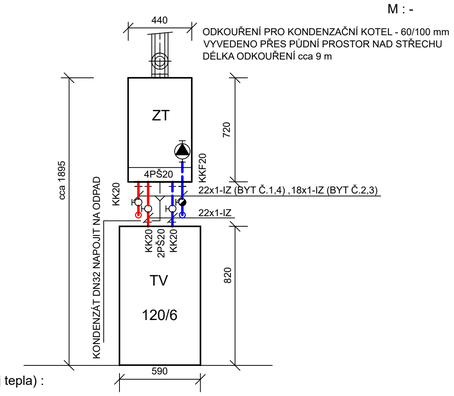

ZT (zdroj tepla) :
sestava
Nástěnný plynový kondenzační kotel o výkonu (2,8-16,4kW)
+ zásobník 120/6 (120 l)

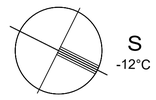

SPECIFIKACE ZAŘÍZENÍ :

POZ.	POPIS	KS
1	NÁSTĚNNÝ KONDENZAČNÍ PLYNOVÝ KOTEL VÝKON KOTLE PŘI KONDENZAČNÍM REŽIMU 50°/30° 2,8 - 16,4 kW	4
2	STACIONÁRNÍ ZÁSOBNÍKOVÝ OHŘÍVAČ O OBJEMU 120 l	4
3	PROSTOROVÝ TERMOSTAT S TÝDENNÍM PROGRAMEM PRO 1 TOPNÝ OKRUH A PŘÍPRAVU TEPLÉ VODY	4
4	ODKOUŘENÍ PLYNOVÉHO KONDENZAČNÍHO KOTLE KOAXIÁLNÍ SYSTÉM Ø 60/100mm, dl. cca 8,5m + 2 (3) x koleno 87°	4

LEGENDA :

TOPNÁ VODA 70°/55° C - OKRUHY VYTÁPĚNÍ

ROZVODY TOPNÉ VODY JSOU VEDENY V TEPELNÉ IZOLACI (100mm)

PODLAHY 2.NP

PŘÍPOJKY K OTOPNÝM TĚLESŮM - Cu 15x1

TOPNÁ VODA 70°/55°C, PN3
ZKUŠEBNÍ PŘETLAK DLE ČSN EN 13480-5

Jiná ověření:	Paré:
Orientačniá schéma:	Razítko oprávněné osoby:

Digitálně podepsal Ing. Pavel Kořal
DN: c=CZ, 2.5.4.97=NTRCZ-45770743, o=Česká komora autorizovaných inženýrů a techniků Činných ve výstavbě, ou=Elektronické autorizační razítko, ou=0200247, cn=Ing. Pavel Kořal, sn=Kořal, givenName=Pavel, serialNumber=R03070, title=7501
Datum: 2026.03.11 10:05:22 +01'00'

Podpis: Datum:

Revize:	Datum:	Popis:	Kontroloval:

Stavebník/investor: Adresa: Zástupce investora: Adresa:	**Správa železnic, státní organizace** Dlážděná 1003/7, 110 00 Praha 1 Stavební správa západ Ke Štvanici 655/3, 186 00 Praha 8	SPRÁVA ŽELEZNIC
Zhotovitel díla: Adresa: Kontakt:	**Sileti CZ s.r.o.** Seifertova 2919/12, Žižkov, 130 00 Praha 3 T: +420 602 273 800 E: office@sileticz.eu	Siletic CZ s.r.o.
Zhotovitel části/objektu: Adresa: Kontakt:	**Ing.Pavel Kořal - TEPLO-PROJEKT** Farského 14, 326 00 Plzeň T: +420 733 526 649 E: teplo-projekt@seznam.cz	Ing. Pavel Kořal TEPLO-PROJEKT projektová a inženýrská činnost v oboru vytápění a zásobování teplem FARSKÉHO 14, 326 00 PLZEŇ
Hlavní projektant (HIP):	Ing. Miroslav Vejskal	Specialista: Gabriela Boušová

Název stavby/akce:	**Plzeň zastávka - oprava bytové části - PD**		Označení investora: S752 956 Zakázka: 24Zak00025
Název části:	Pozemní stavební objekty a technické vybavení pozemních stavebních objektů		Označení části: D.2.2.1.5
Název objektu/dílčí části:	Vytápění		Číslo objektu/komplexu: SO 222 01 01 Objekty dle seznamu SK 11-01-00
Název přílohy: Název dílčí části přílohy:	**Půdorys 2.NP**		Číslo přílohy (typ/pořadí): **3**
Odpovědný projektant: ing. Pavel Kořal	Zpracovatel přílohy: ing. Pavel Kořal	Měřítko: 1:50 Formáty: 8 x A4	Stupeň dokumentace: PDPS
Kraj: Plzeňský	Katastrální území: Plzeň [721981]	TUDU:	Smluvní datum zpracování: [11.2025]

Číslo firmy	Druh	Stupeň	Část	Hlavní část	Podčást	Příloha	Revize
S7 5295 6	_	PDPS	_	XXX _ SK11010	_ XX	_X _ X	00 0