
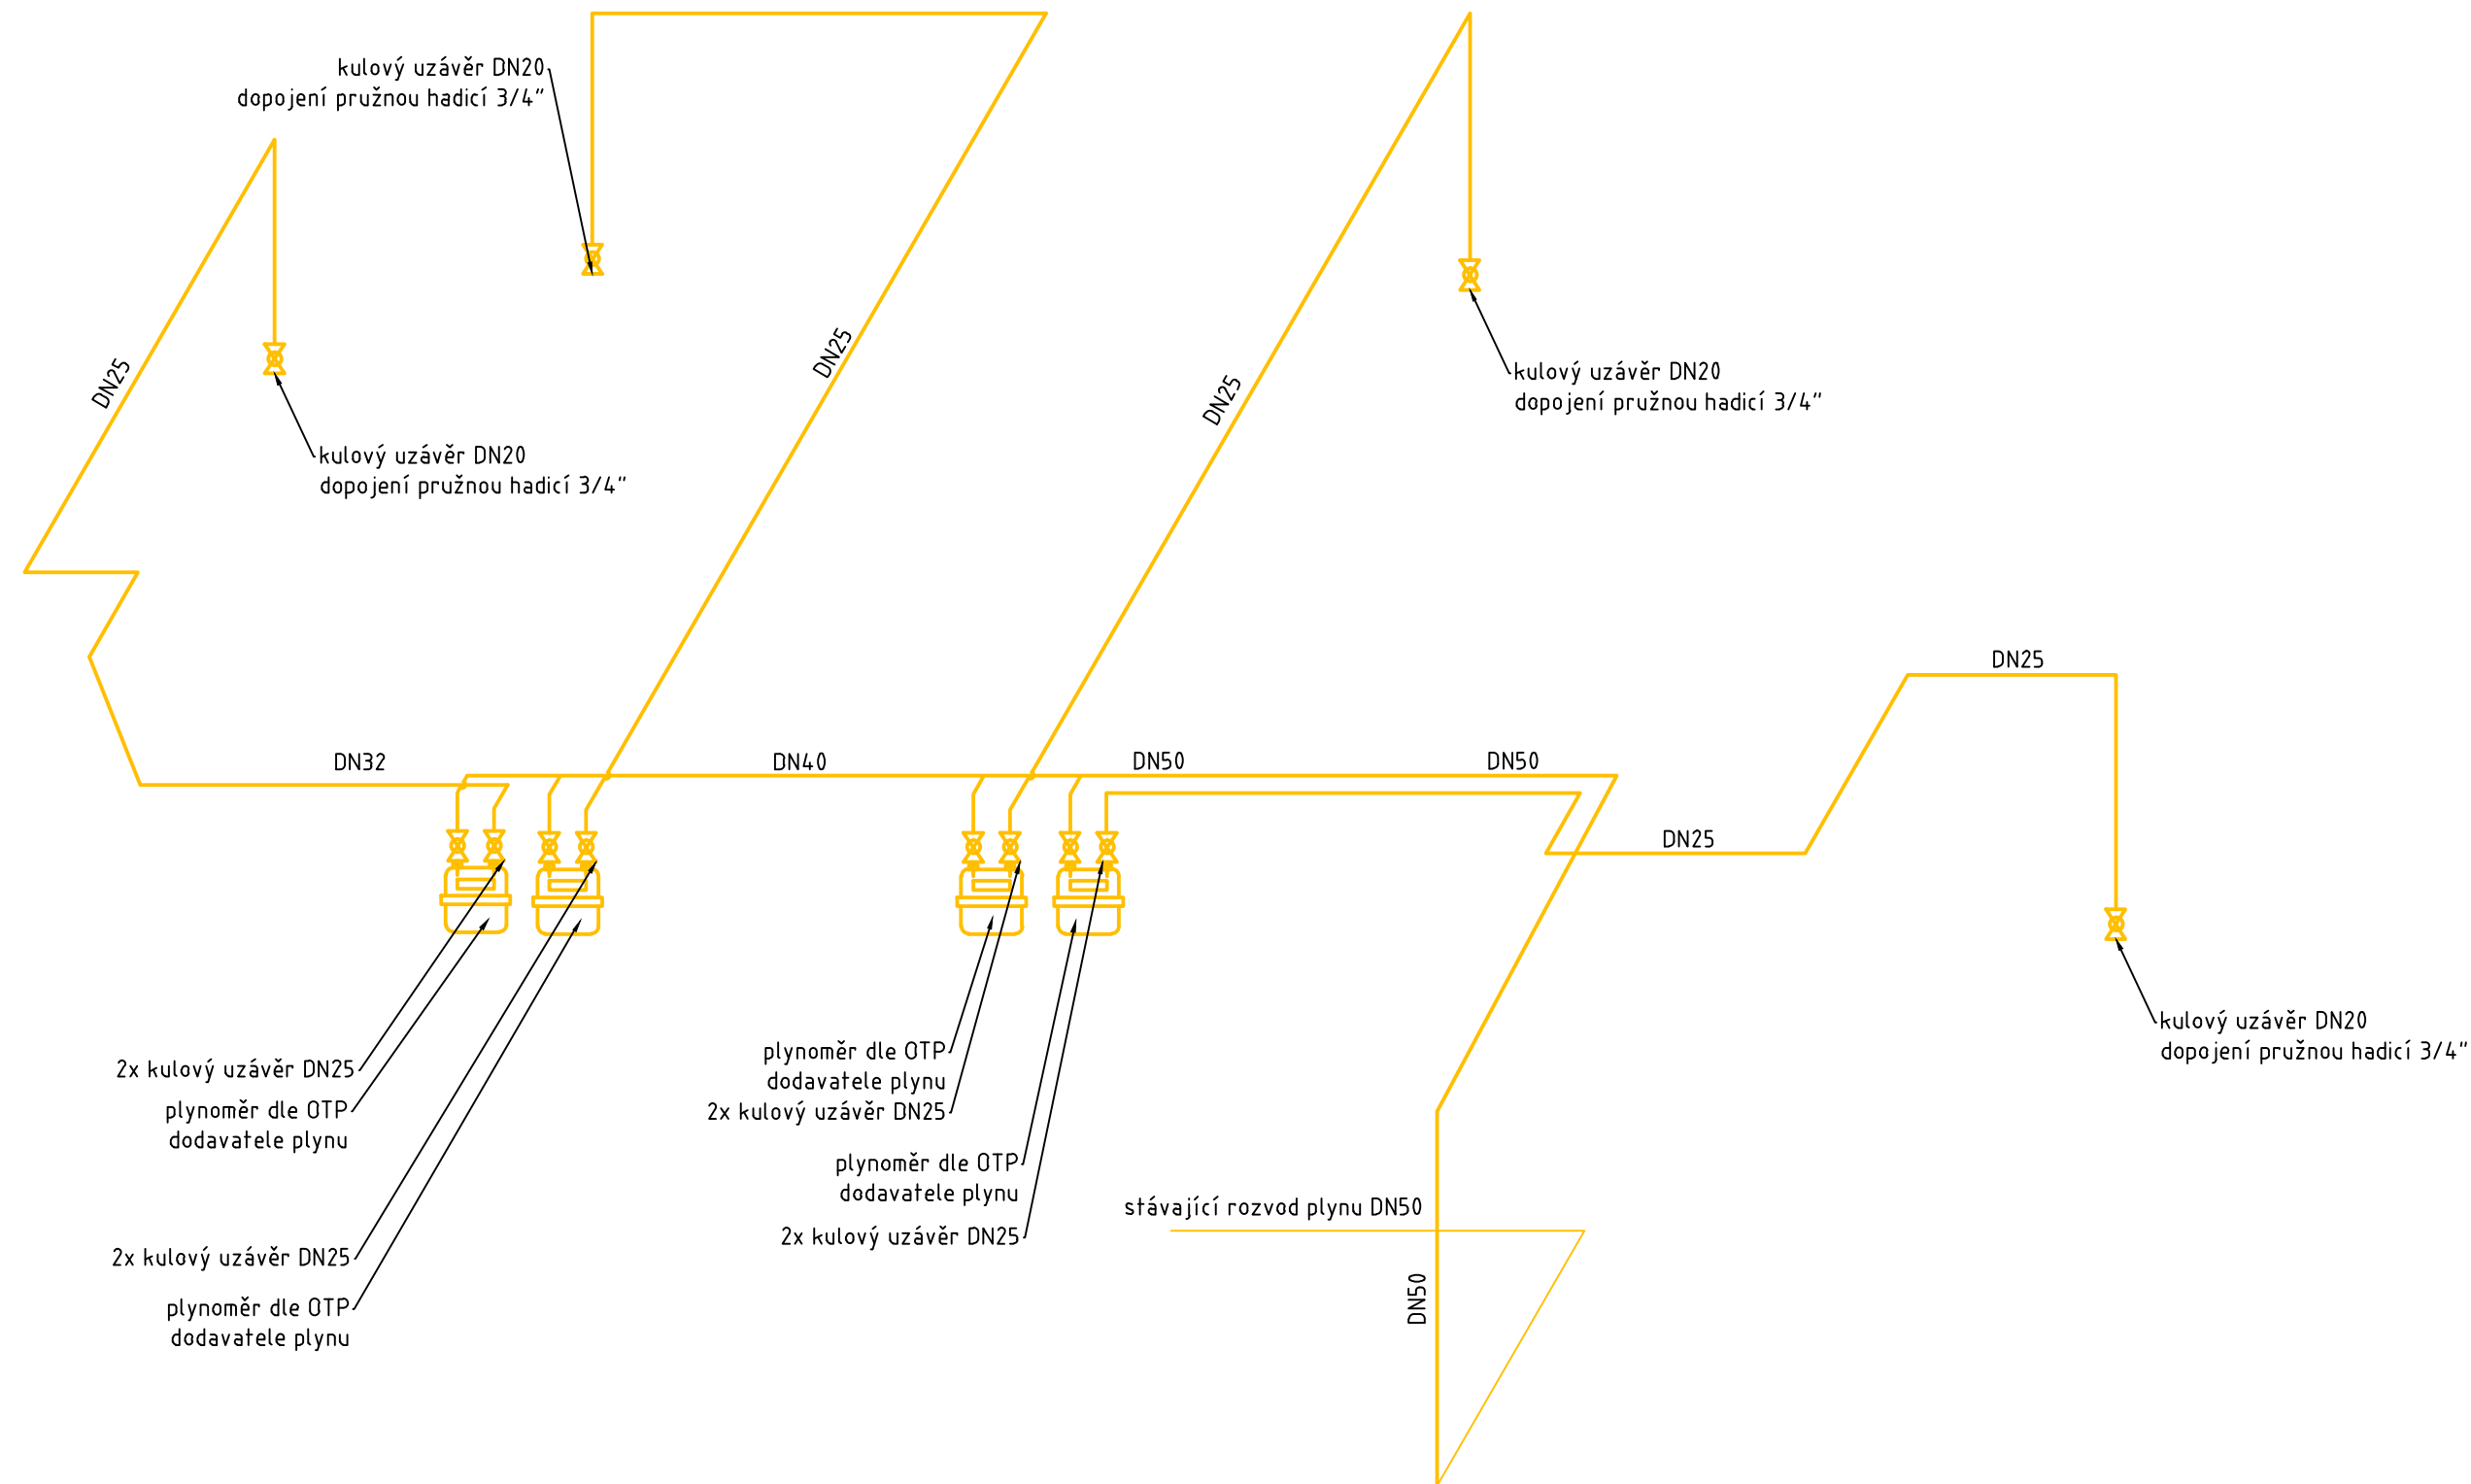


IZOMETRICKÉ SCHÉMA

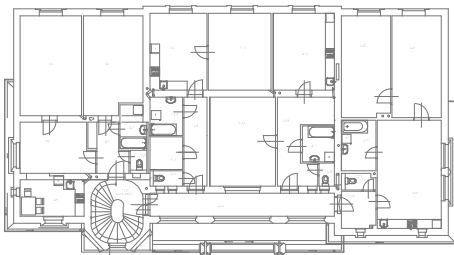

Jiná ověření:		Paré:	
Orientační schéma:		Razítko oprávněné osoby:	
			
Revize:	Datum:	Popis:	Kontroloval:
Stavebník/investor:		Správa železnic, státní organizace	
Adresa:		Dlažďená 1003/7, 110 00 Praha 1	
Zástupce investora:		Stavební správa západ	
Adresa:		Ke Štvanici 656/3, 186 00 Praha 8	
Zhotovitel díla:		Sileti CZ s.r.o.	
Adresa:		Seifertova 2919/12, Žižkov, 130 00 Praha 3	
Kontakt:		T: +420 602 273 800 E: office@sileticz.eu	
Zhotovitel části/objektu:		Sileti CZ s.r.o.	
Adresa:		Seifertova 2919/12, Žižkov, 130 00 Praha 3	
Kontakt:		T: +420 605 112 785 E: martin.kures@sileticz.eu	
Hlavní projektant (HIP):		Ing. Miroslav Vejskal	
		Specialista: Gabriela Boušová	
Název stavby/akce:		Plzeň zastávka - oprava bytové části - PD	
Název části:		Pozemní stavební objekty a technické vybavení pozemních stavebních objektů	
Název objektu/díleč části:		Rozvod plynu	
Název přílohy:		Izometrické schéma	
Název díleč části přílohy:			
Odpovědný projektant:		Zpracovatel přílohy:	
Ing. Pavel Korecký		Ing. Pavel Korecký	
Kraj:		Měřítko: 1:50	
Plzeňský		Formáty: 6 x A4	
		TUDU:	
Označení investora:		Stupeň dokumentace:	
S 7 5 2 9 5 6		D.2.2.1.7	
Stupeň dokumentace:		Přiloha:	
X X X X X		X X X	
Část:		Revize:	
X X X X X		0 0 0	
Objekt:		Předmět:	
S K 1 1 0 1 0 0 0		X X X	
Podobjekt:		Datum zpracování:	
X X X		[11.2025]	