
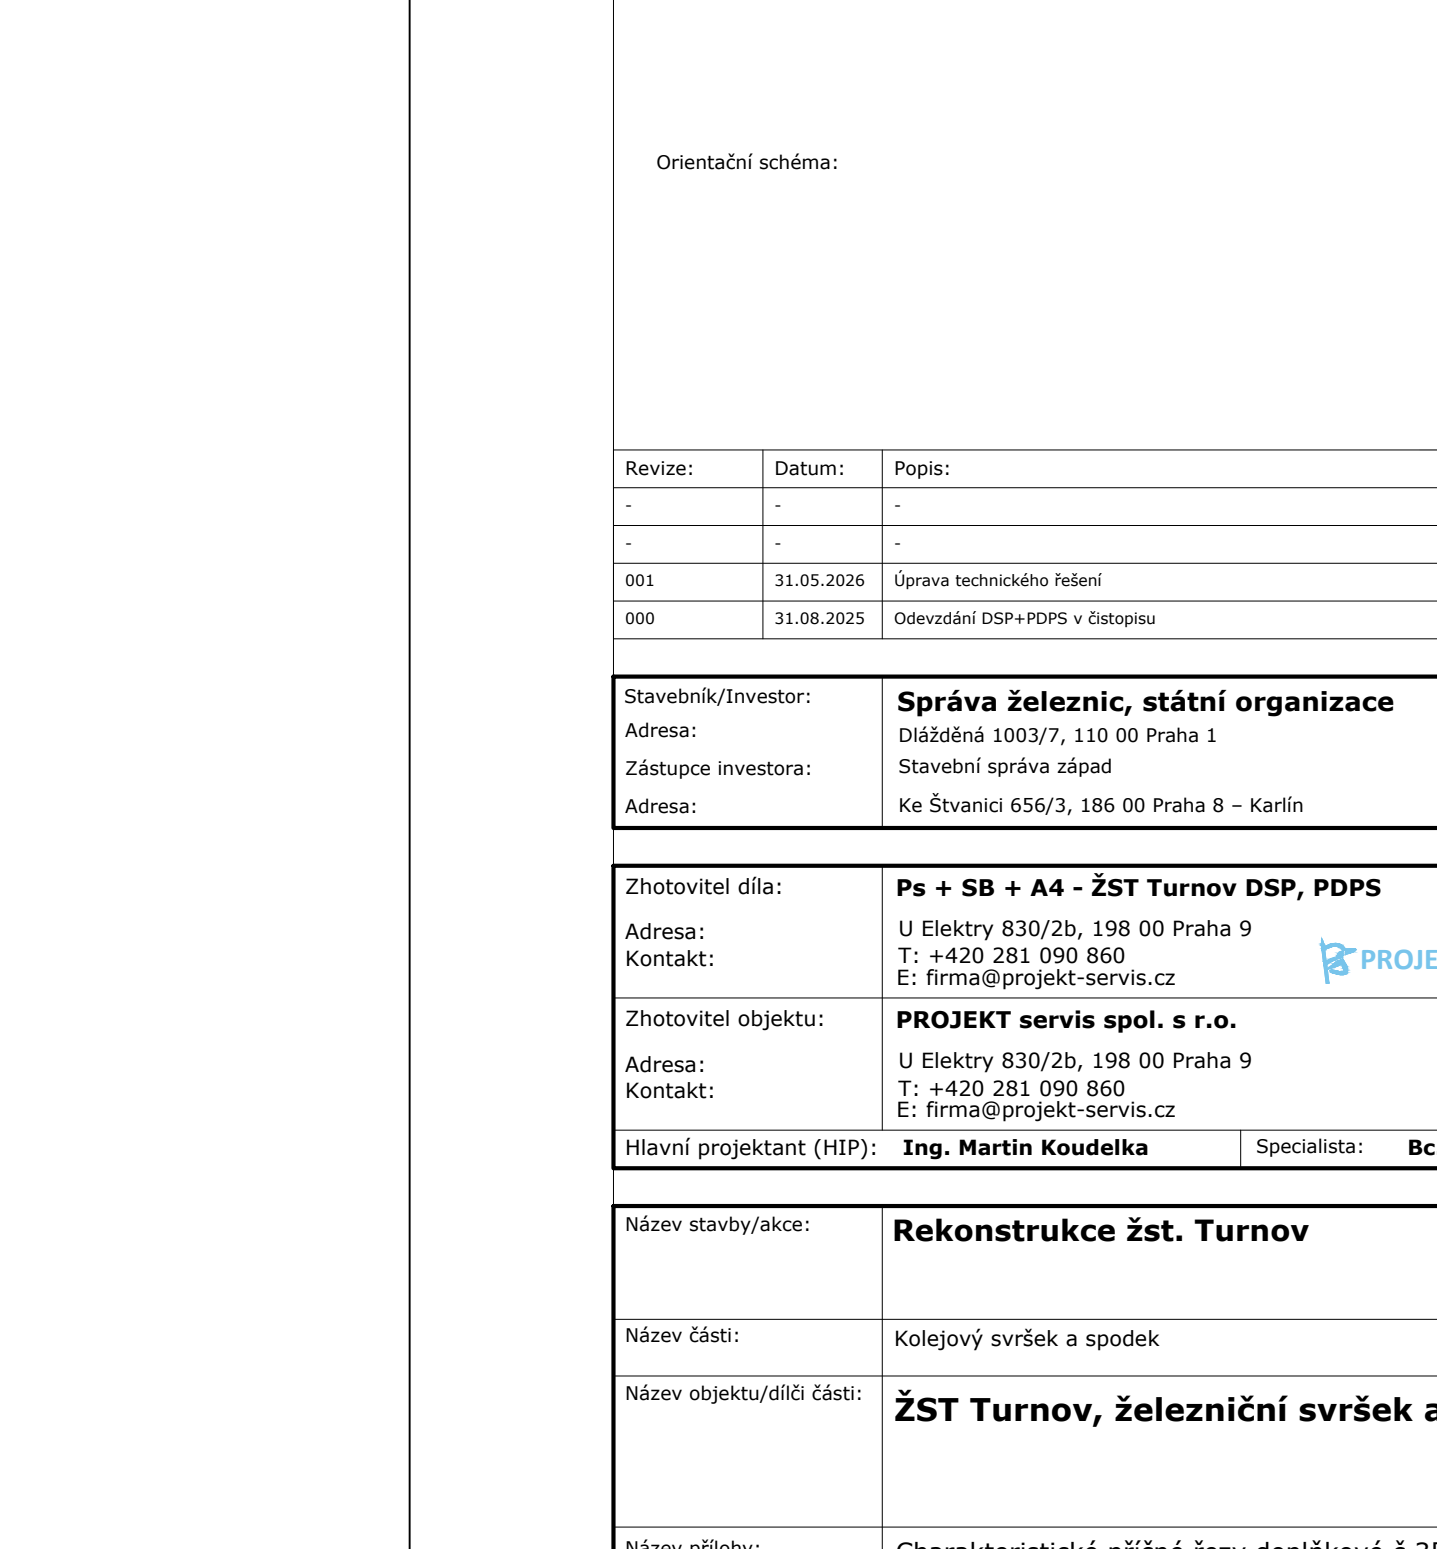


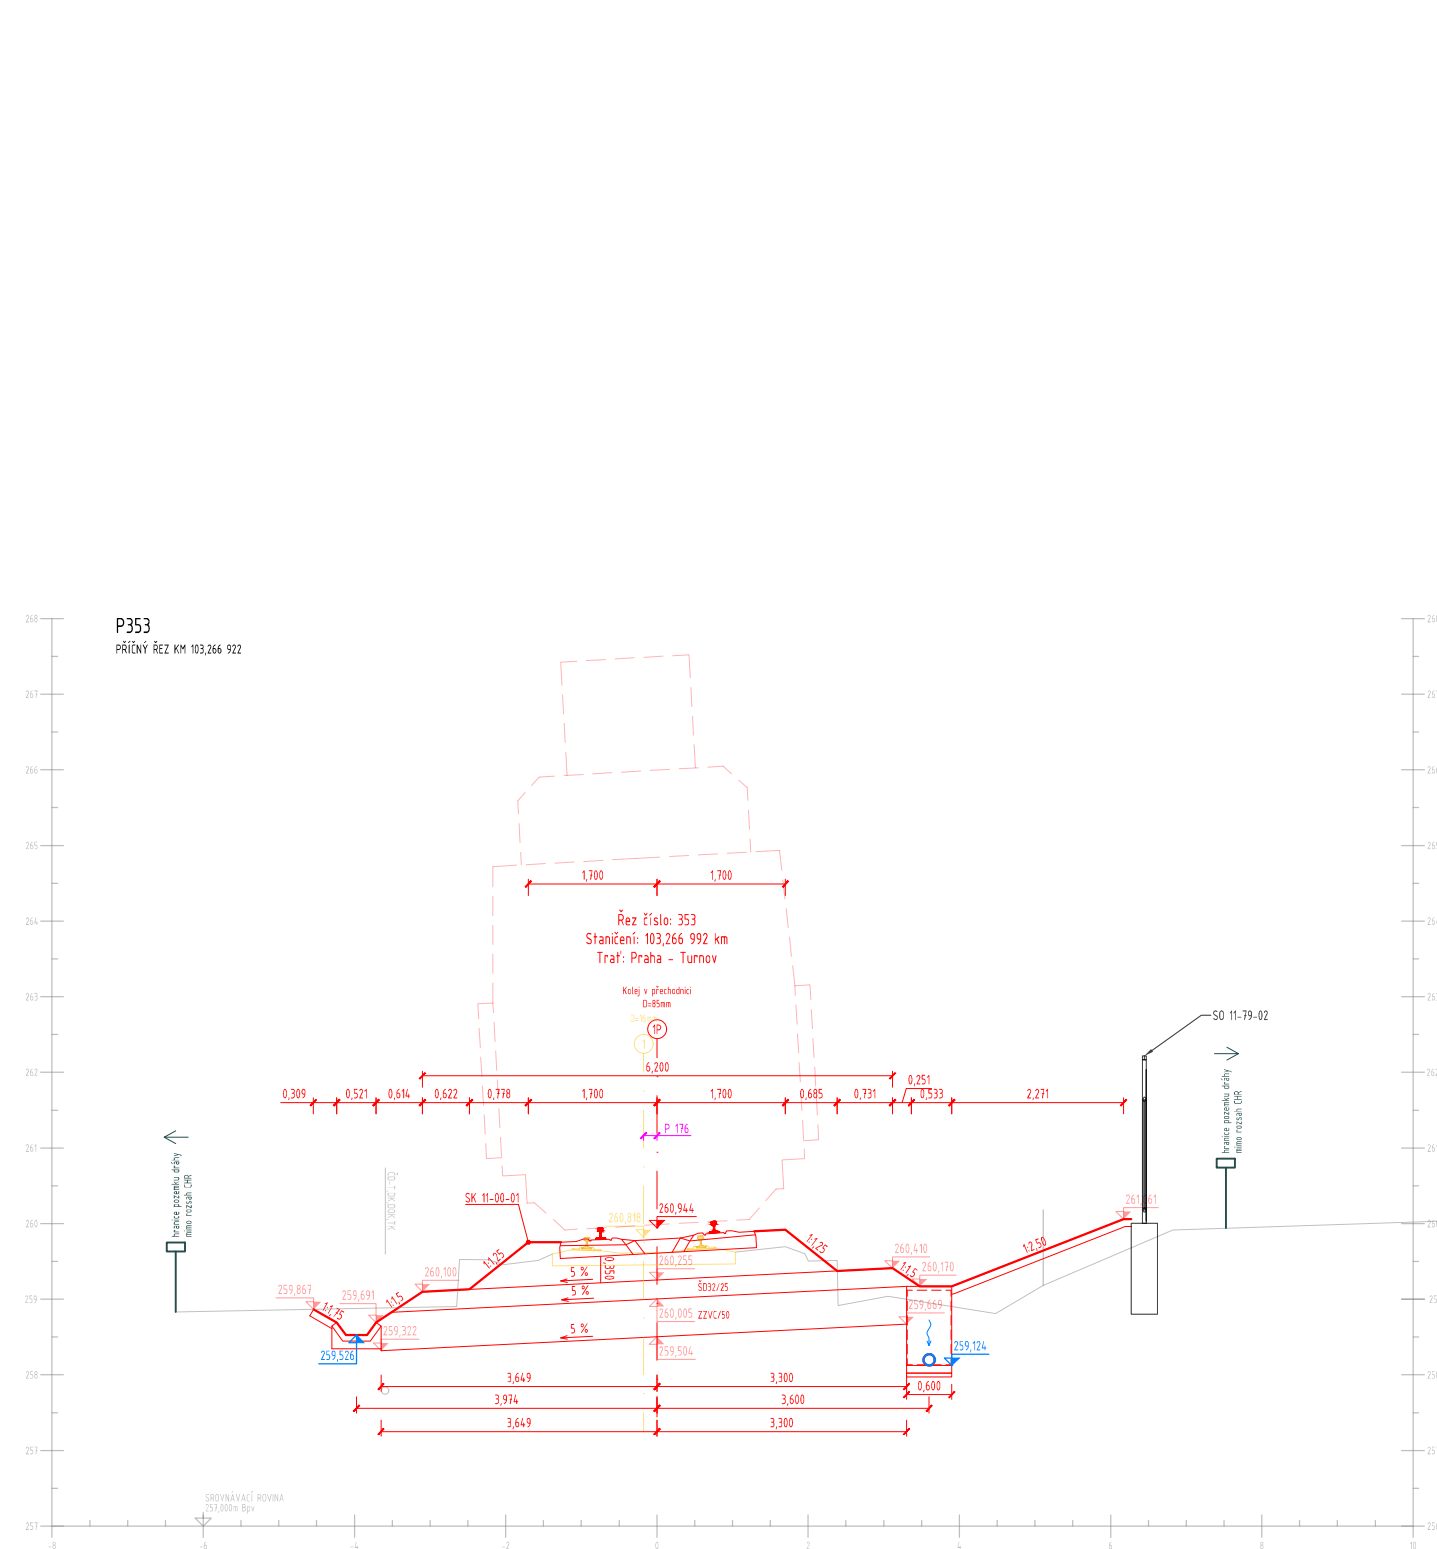

Ministerstvo dopravy Státní fond dopravní infrastruktury			
Jiná ověření:		Paré:	
Orientační schéma:		Razítko oprávněné osoby:	
Podpis:		Datum:	
Revize:	Datum:	Popis:	Kontroloval:
-	-	-	-
-	-	-	-
001	31.05.2026	Úprava technického řešení	Bc. Michal Munzar
000	31.08.2025	Odevzdání DSP+PDPS v čístopisu	Bc. Michal Munzar
Stavebník/Investor:		Správa železnic, státní organizace	
Adresa:		Dlážděná 1003/7, 110 00 Praha 1	
Zástupce investora:		Stavební správa západ	
Adresa:		Ke Štvanici 656/3, 186 00 Praha 8 – Karlín	
		 SPRÁVA ŽELEZNIC	
Zhotovitel díla:		Ps + SB + A4 - ŽST Turnov DSP, PDPS	
Adresa:		U Elektry 830/2b, 198 00 Praha 9	
Kontakt:		T: +420 281 090 860 E: firma@projekt-servis.cz	
		 PROJEKT servis  SUDOP BRNO 	
Zhotovitel objektu:		PROJEKT servis spol. s r.o.	
Adresa:		U Elektry 830/2b, 198 00 Praha 9	
Kontakt:		T: +420 281 090 860 E: firma@projekt-servis.cz	
		 PROJEKT servis	
Hlavní projektant (HIP):		Ing. Martin Koudelka	Specialista: Bc. Martin Juga
Název stavby/akce:		Rekonstrukce žst. Turnov	
Označení investora:		S631700077	
Název části:		Kolejový svršek a spodek	
Označení části:		D.2.1.1	
Název objektu/díleč části:		ŽST Turnov, železniční svršek a spodek	
Označení objektu/komplexu:		SK 11-00-01	
Název přílohy:		Charakteristické příčné řezy doplňkové č.350,353 a 251	
Číslo přílohy (typ/pořadí):		2. 533	
Název díleč části přílohy:		-	
Odpovědný projektant:		Zpracovatel přílohy:	Měřítko: 1:100
Ing. Martin Koudelka		Ing. Milan Diblík	Formáty: 5 x A4
Kraj:		Katastrální území:	TUDU:
Liberecký		viz textová část	viz textová část
Označení investora:		S631700077	
Zakázka:		ZAK-2023-30	
Označení části:		D.2.1.1	
Označení objektu/komplexu:		SK 11-00-01	
Číslo přílohy (typ/pořadí):		2. 533	
Stupeň dokumentace:		PDPS	
Smluvní datum zpracování:		31.08.2025	
Označení investora:		S631700077	
Zakázka:		ZAK-2023-30	
Označení části:		D.2.1.1	
Označení objektu/komplexu:		SK 11-00-01	