


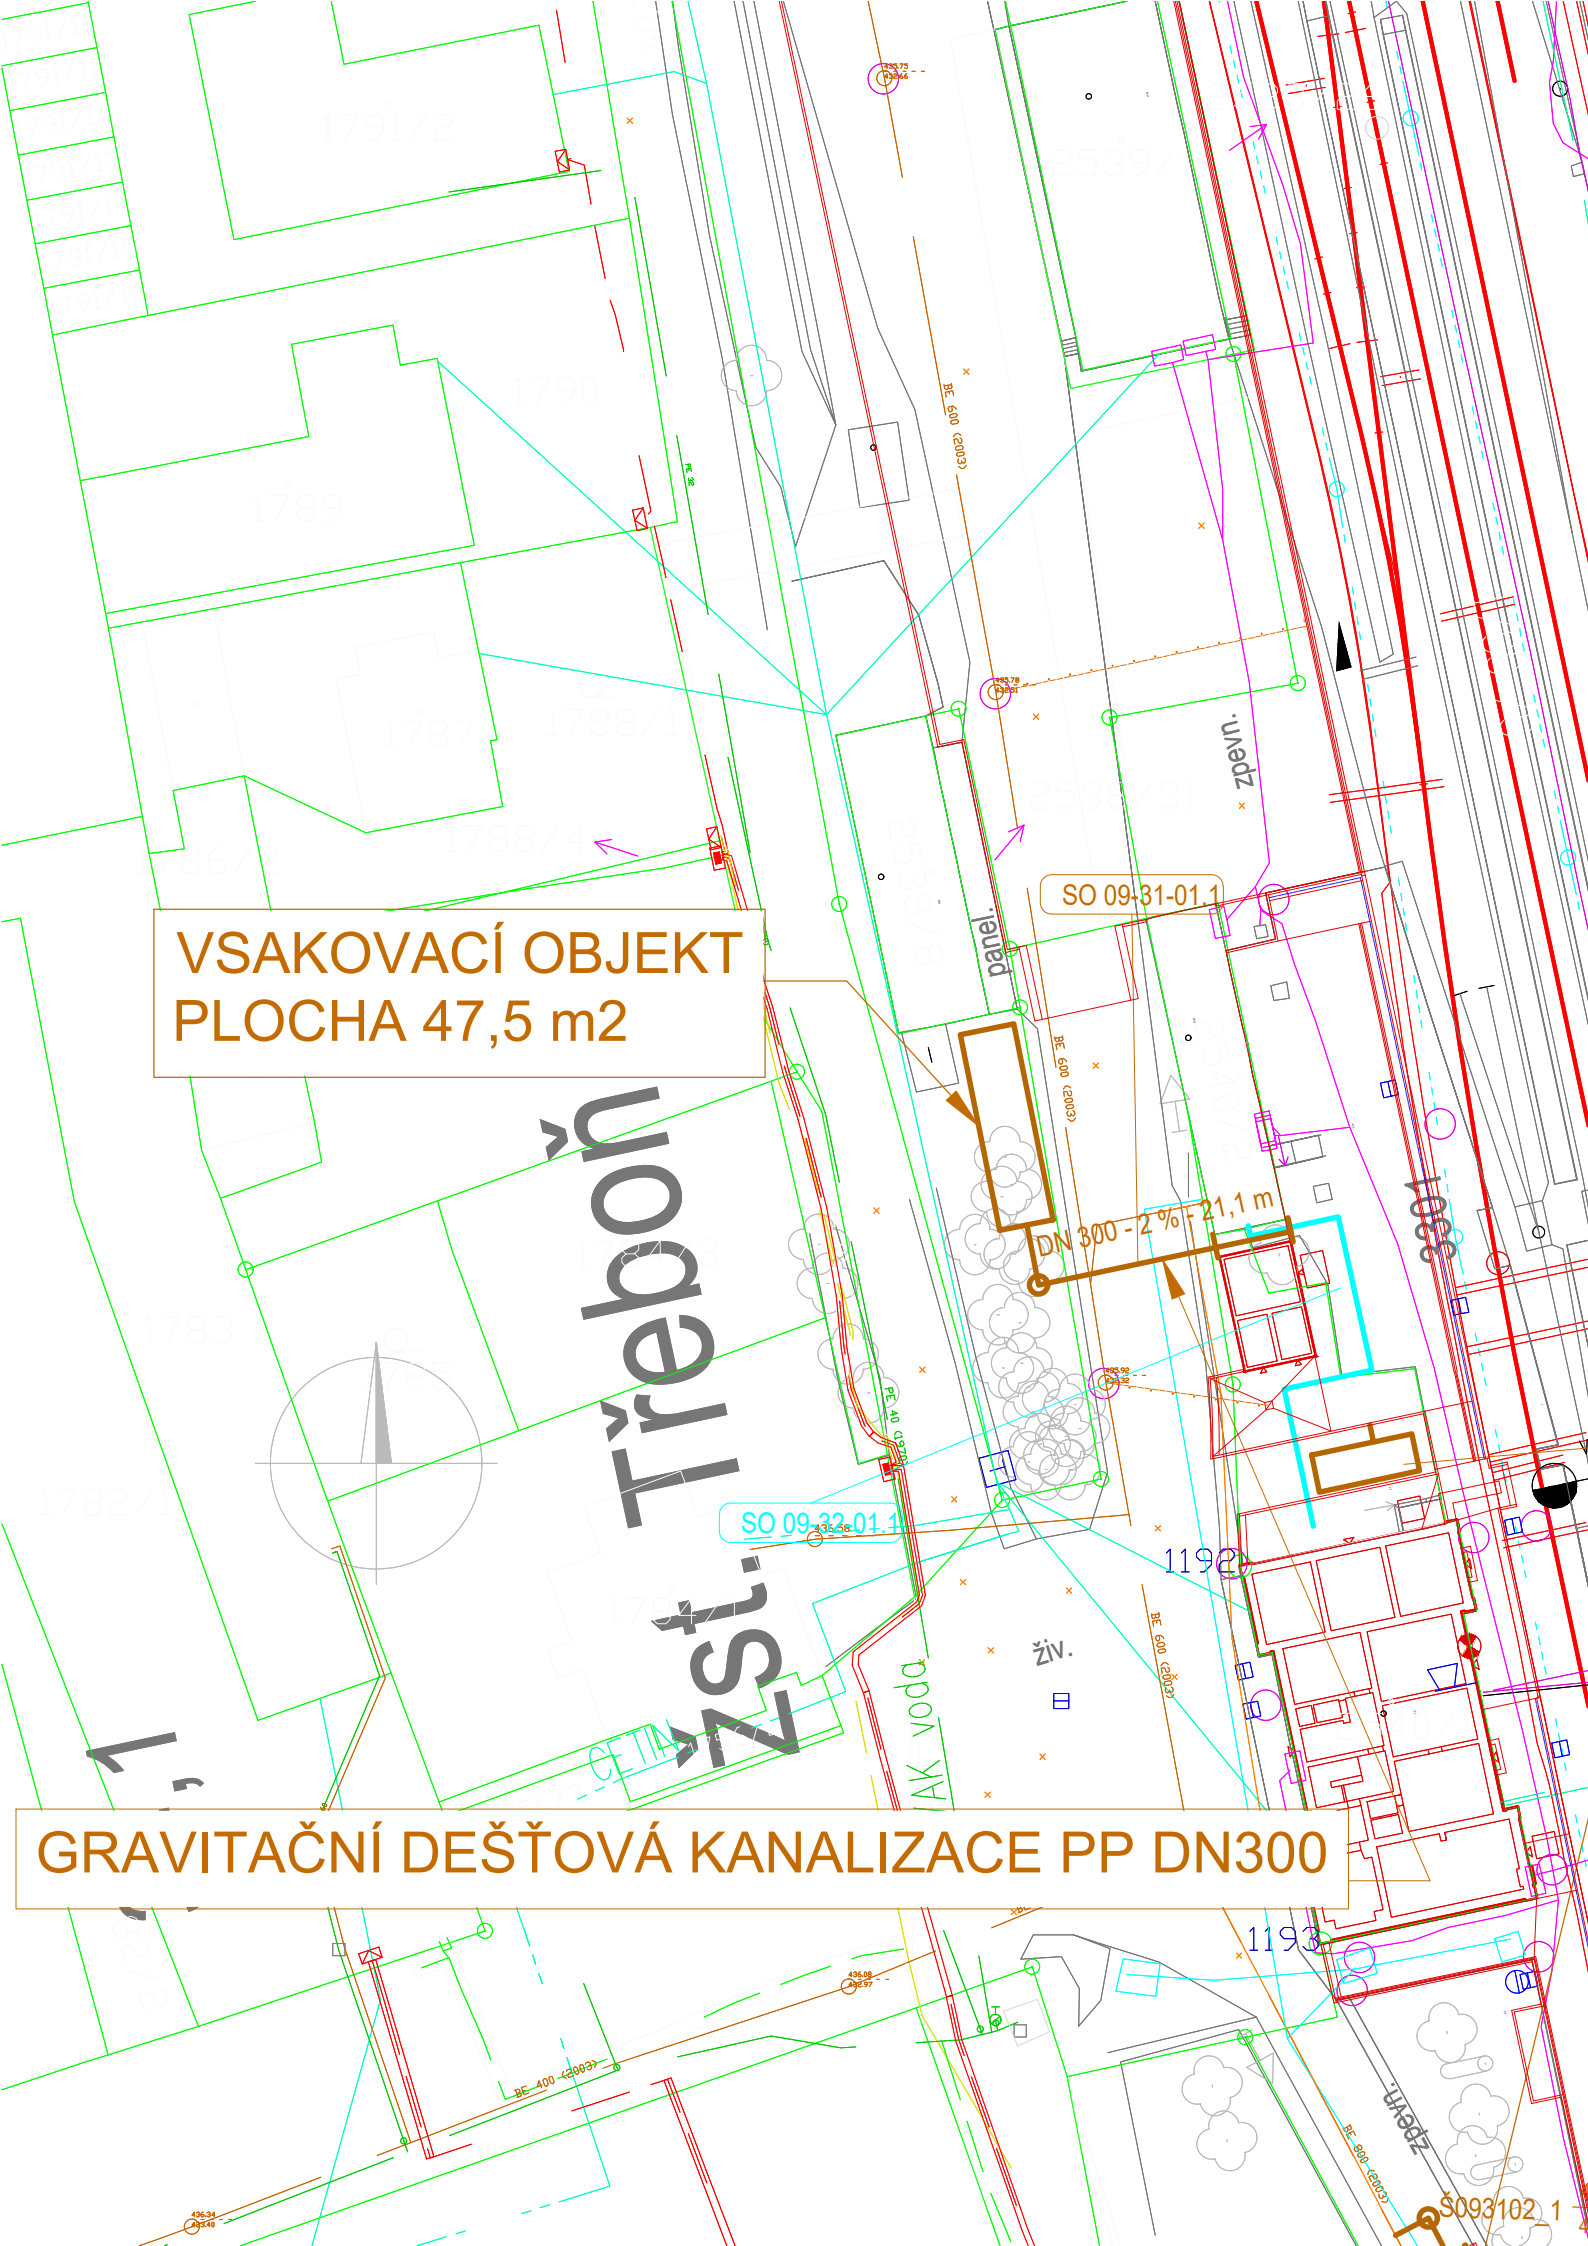

Paré:

Orientační schéma:

Razítko oprávněné osoby:

Podpis:		Datum:	
Revize:	Datum:	Popis:	Kontroloval:
000	27.10.2025	Definitivní odevzdání dokumentace	Ing. Kubová Ph.D.

Stavebník / investor:	Správa železnic, státní organizace	
Adresa:	Dlážděná 1003/7, 110 00 Praha 1	
Zástupce investora:	Stavební správa západ	
Adresa:	Ke Štvanici 656/3, 186 00 Praha 8	

Zhotovitel díla:	SP + SEU_Velenice - Veselí_DSP	
Adresa:	Olšanská 1a, 130 00 Praha 3	
Kontakt:	T: +420 605 229 020 E: praha@sudop.cz	
Zhotovitel části / objektu:	Sweco a.s.	
Adresa:	Táborská 31, 140 16 Praha 4	
Kontakt:	T: +420 261 102 242 E: praha@sweco.cz	
Hlavní projektant (HIP):		Specialista:
Ing. Michal Mečl		Ing. Dagmar Kubová Ph.D.

Název stavby / akce:	Optimalizace a elektrizace trati České Velenice (mimo) - Veselí nad Lužnicí (mimo)	Označení (S-kód):	S631500664
		Zakázka:	24-026.201
Název části:	Potrubní vedení	Označení části:	D.2.1.6
Název objektu:	Úprava kanalizace u objektu TS 22/0,4 kV	Číslo objektu / komplexu:	SK000007
Název přílohy:	Situace SO 09-31-01.1	Číslo přílohy:	2 . 014
Název dílčí části přílohy:		Stupeň dokumentace:	PDPS
Odpovědný projektant:	Zpracovatel přílohy:	Měřítko:	1:500
Ing. Dagmar Kubová Ph.D.	Jan Kolínský	Formáty:	2xA4
Kraj:	Katastrální území:	TUDU:	
Jihočeský	viz textová část	1701	
Smluvní datum zpracování:		27.10.2025	

S-kód:	Stupeň dokumentace:	Část:	Objekt:	Podobjekt:	Příloha:	Revize:
S631500664	PDPS	D2161	SK000007	00	2014	000