
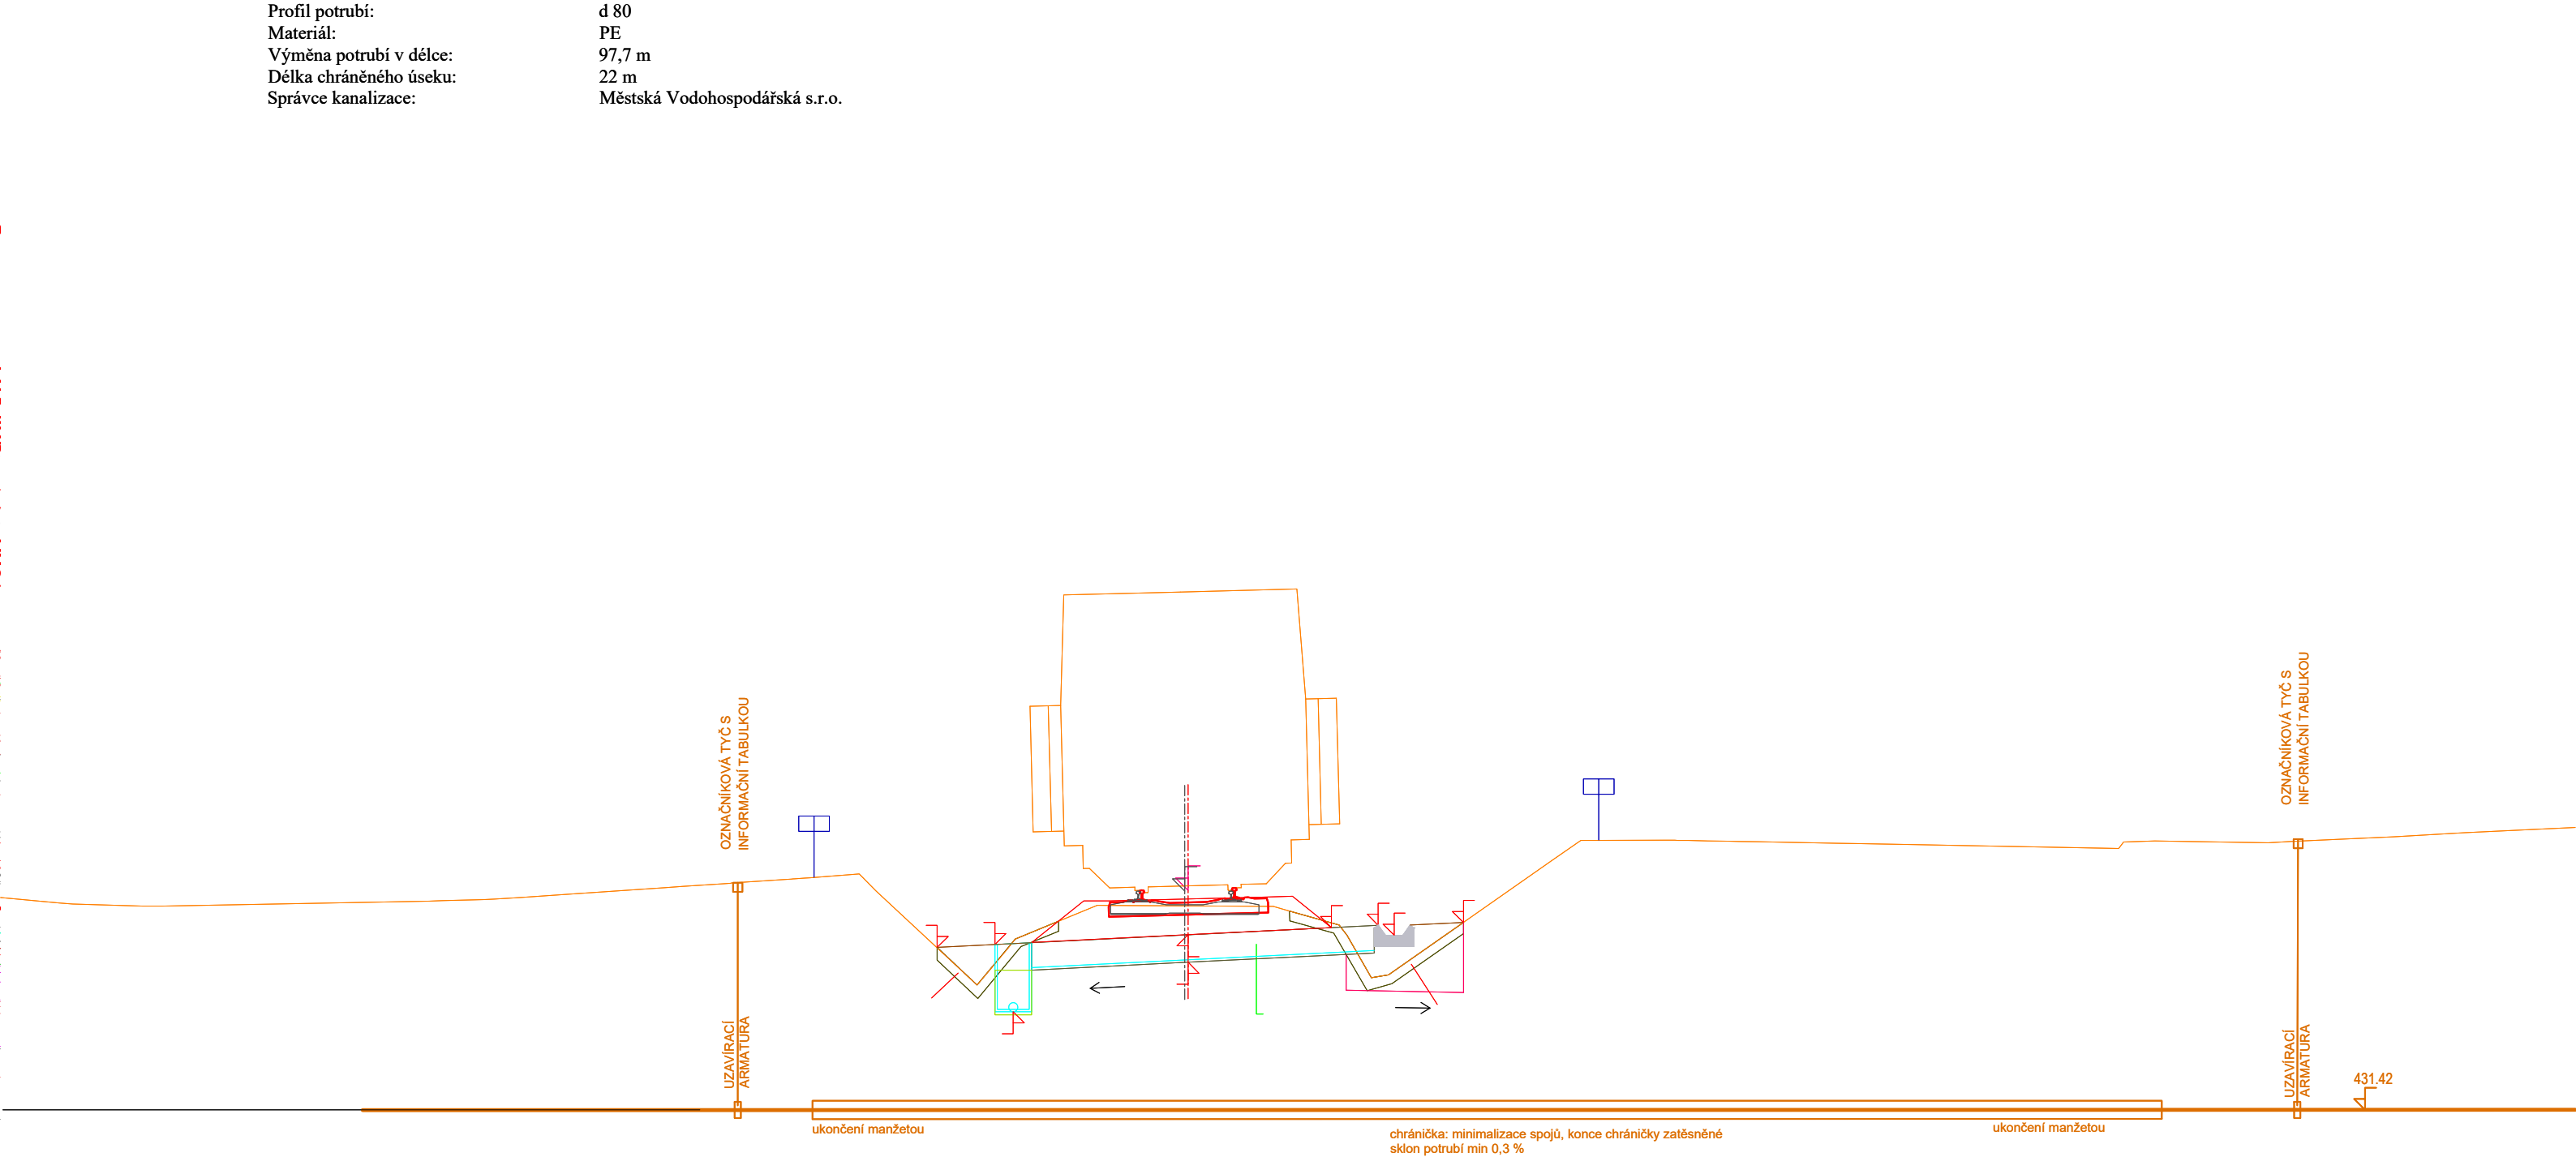


VÝMĚNA / PŘELOŽKA POTRUBÍ PE d90
DÉLKA 97,7 m

SO 08-31-02 Ochrana kanalizace v km 30,909

Profil potrubí: d 80
Materiál: PE
Výměna potrubí v délce: 97,7 m
Délka chráněného úseku: 22 m
Správce kanalizace: Městská Vodohospodářská s.r.o.

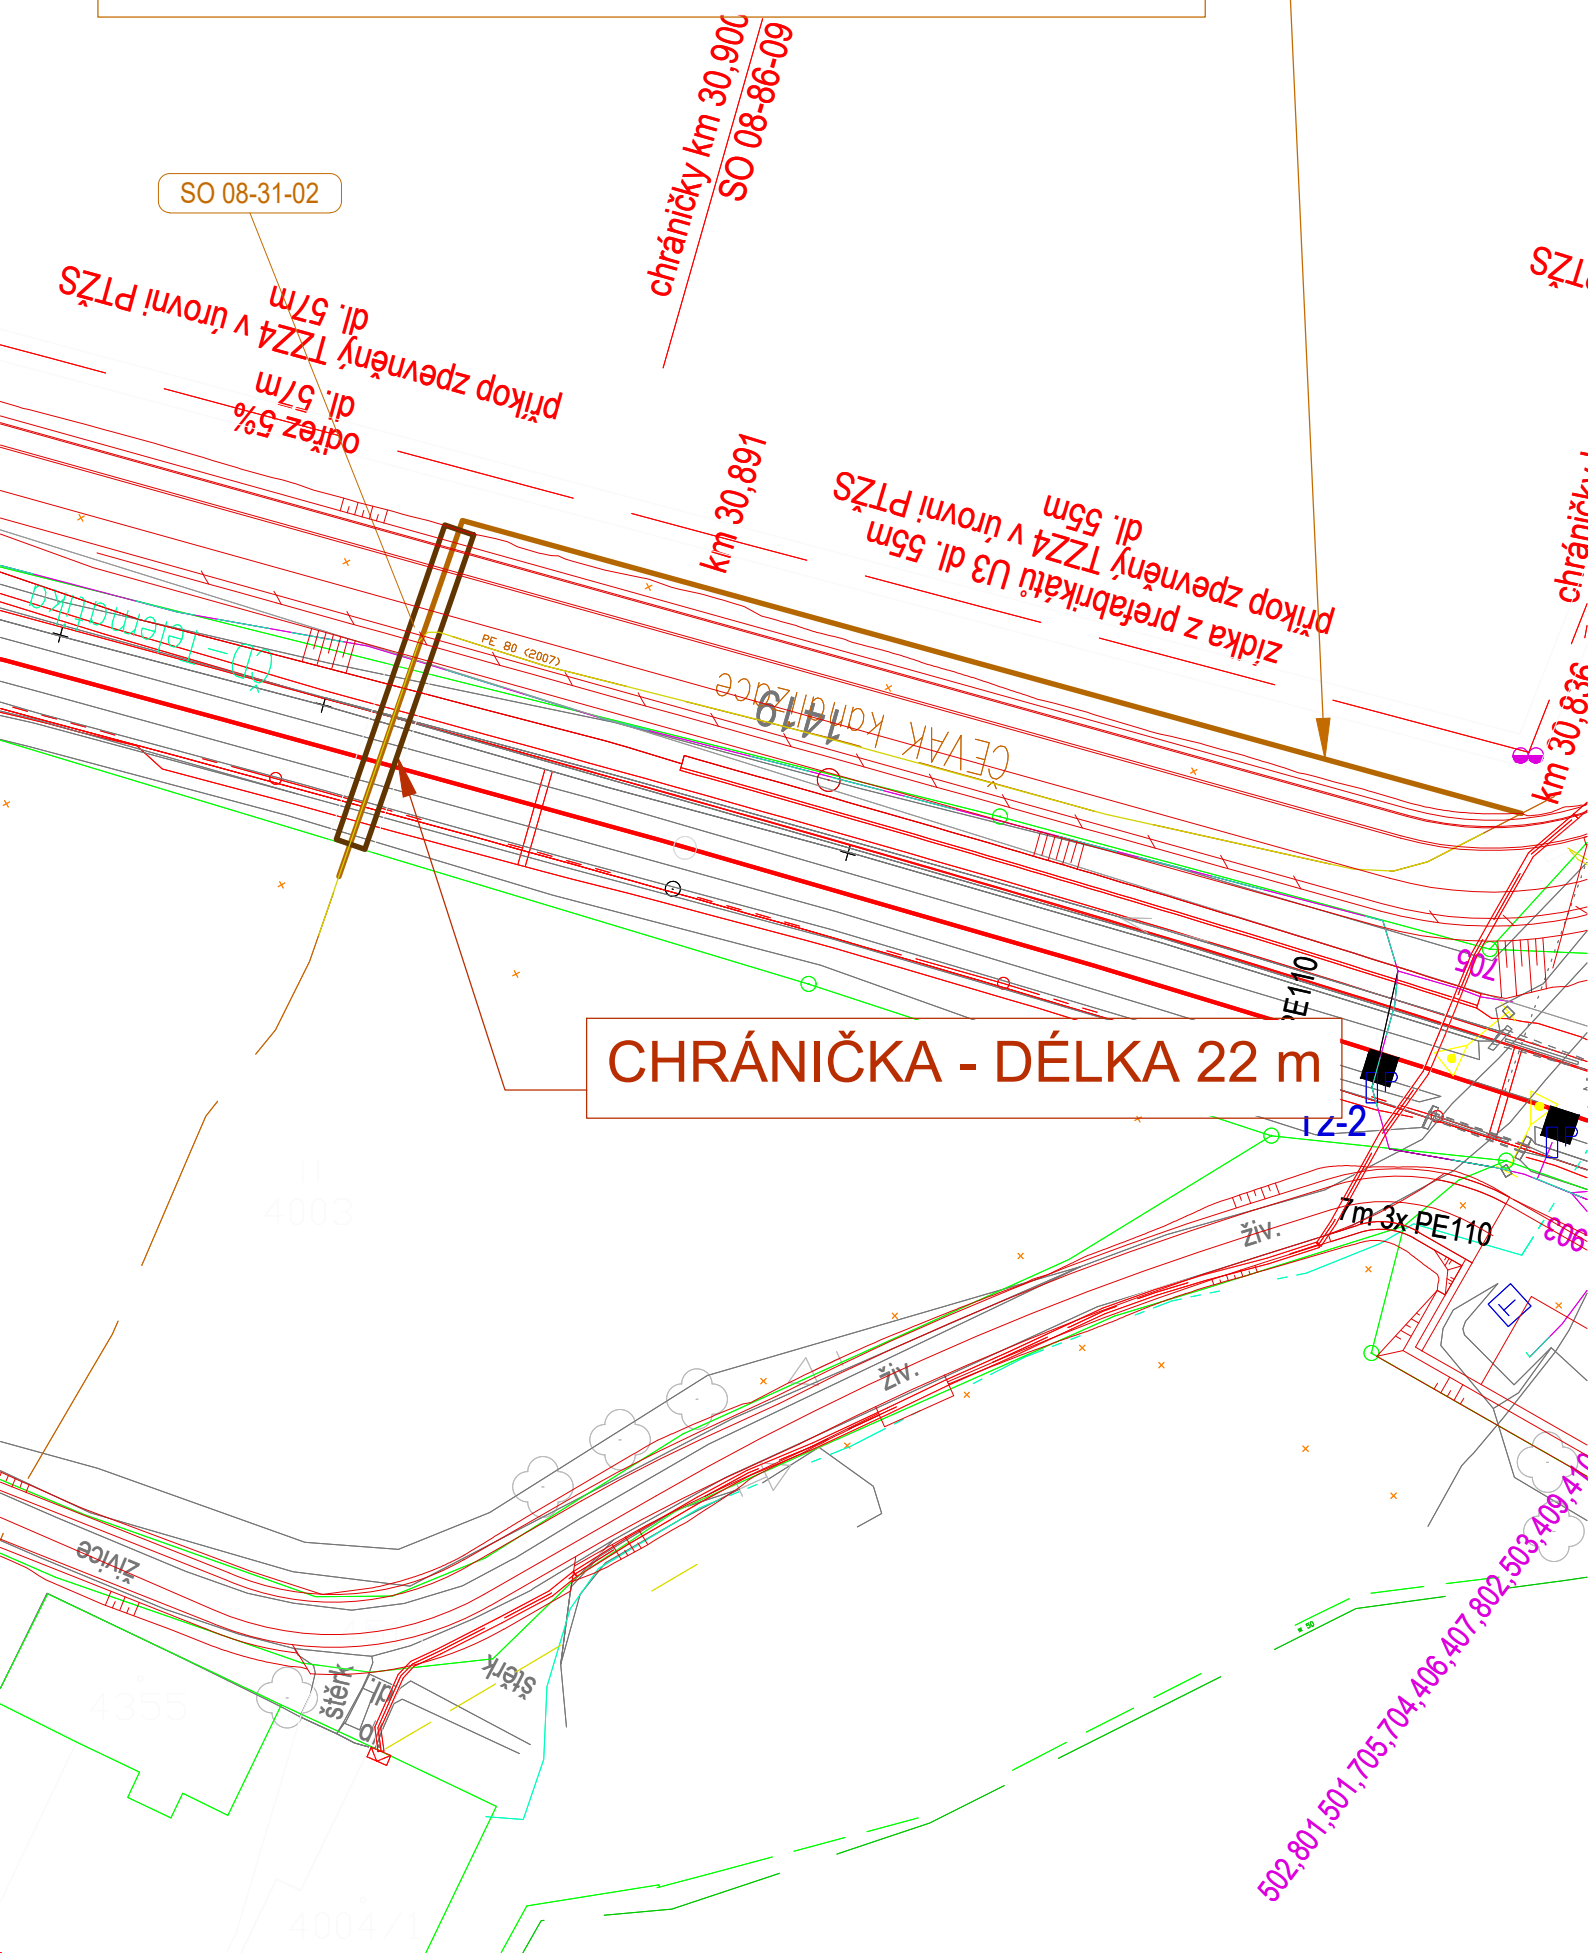

Paré:

Orientační schéma:

Razítko oprávněné osoby:

Podpis:

Datum:

Revize:	Datum:	Popis:	Kontroloval:
000	27.10.2025	Definitivní odevzdání dokumentace	Ing. Kubová Ph.D.

Stavebník / investor:	Správa železnic, státní organizace	
Adresa:	Dlážděná 1003/7, 110 00 Praha 1	
Zástupce investora:	Stavební správa západ	
Adresa:	Ke Štvanici 656/3, 186 00 Praha 8	

Zhotovitel díla:	SP + SEU_Velenice - Veselí_DSP		
Adresa:	Olšanská 1a, 130 00 Praha 3		
Kontakt:	T: +420 605 229 020 E: praha@sudop.cz		
Zhotovitel části / objektu:	Sweco a.s.		
Adresa:	Táborská 31, 140 16 Praha 4		
Kontakt:	T: +420 261 102 242 E: praha@sweco.cz		
Hlavní projektant (HIP):	Ing. Michal Mečl	Specialista:	

Název stavby / akce:	Optimalizace a elektrizace trati České Velenice (mimo) - Veselí nad Lužnicí (mimo)	Označení (S-kód):	S631500664
Název části:	Potrubní vedení	Zakázka:	24-026.201
Název objektu:	Ochrana kanalizace v km 30,909	Označení části:	D.2.1.6
Název přílohy:	Situace SO 08-31-02	Číslo objektu / komplexu:	SK000011
Název dílčí části přílohy:		Číslo přílohy:	2 . 015
Odpovědný projektant:	Zpracovatel přílohy:	Měřítko:	1:500
Ing. Dagmar Kubová Ph.D.	Jan Kolínský	Formáty:	4xA4
Kraj:	Katastrální území:	TUDU:	1701
Jihočeský	viz textová část		
S-kód:	Stupeň dokumentace:	Část:	Objekt:
S631500664	PDP	S	SK0000011
		Podoblast:	Příloha:
		00	2
		Revize:	015
			000