



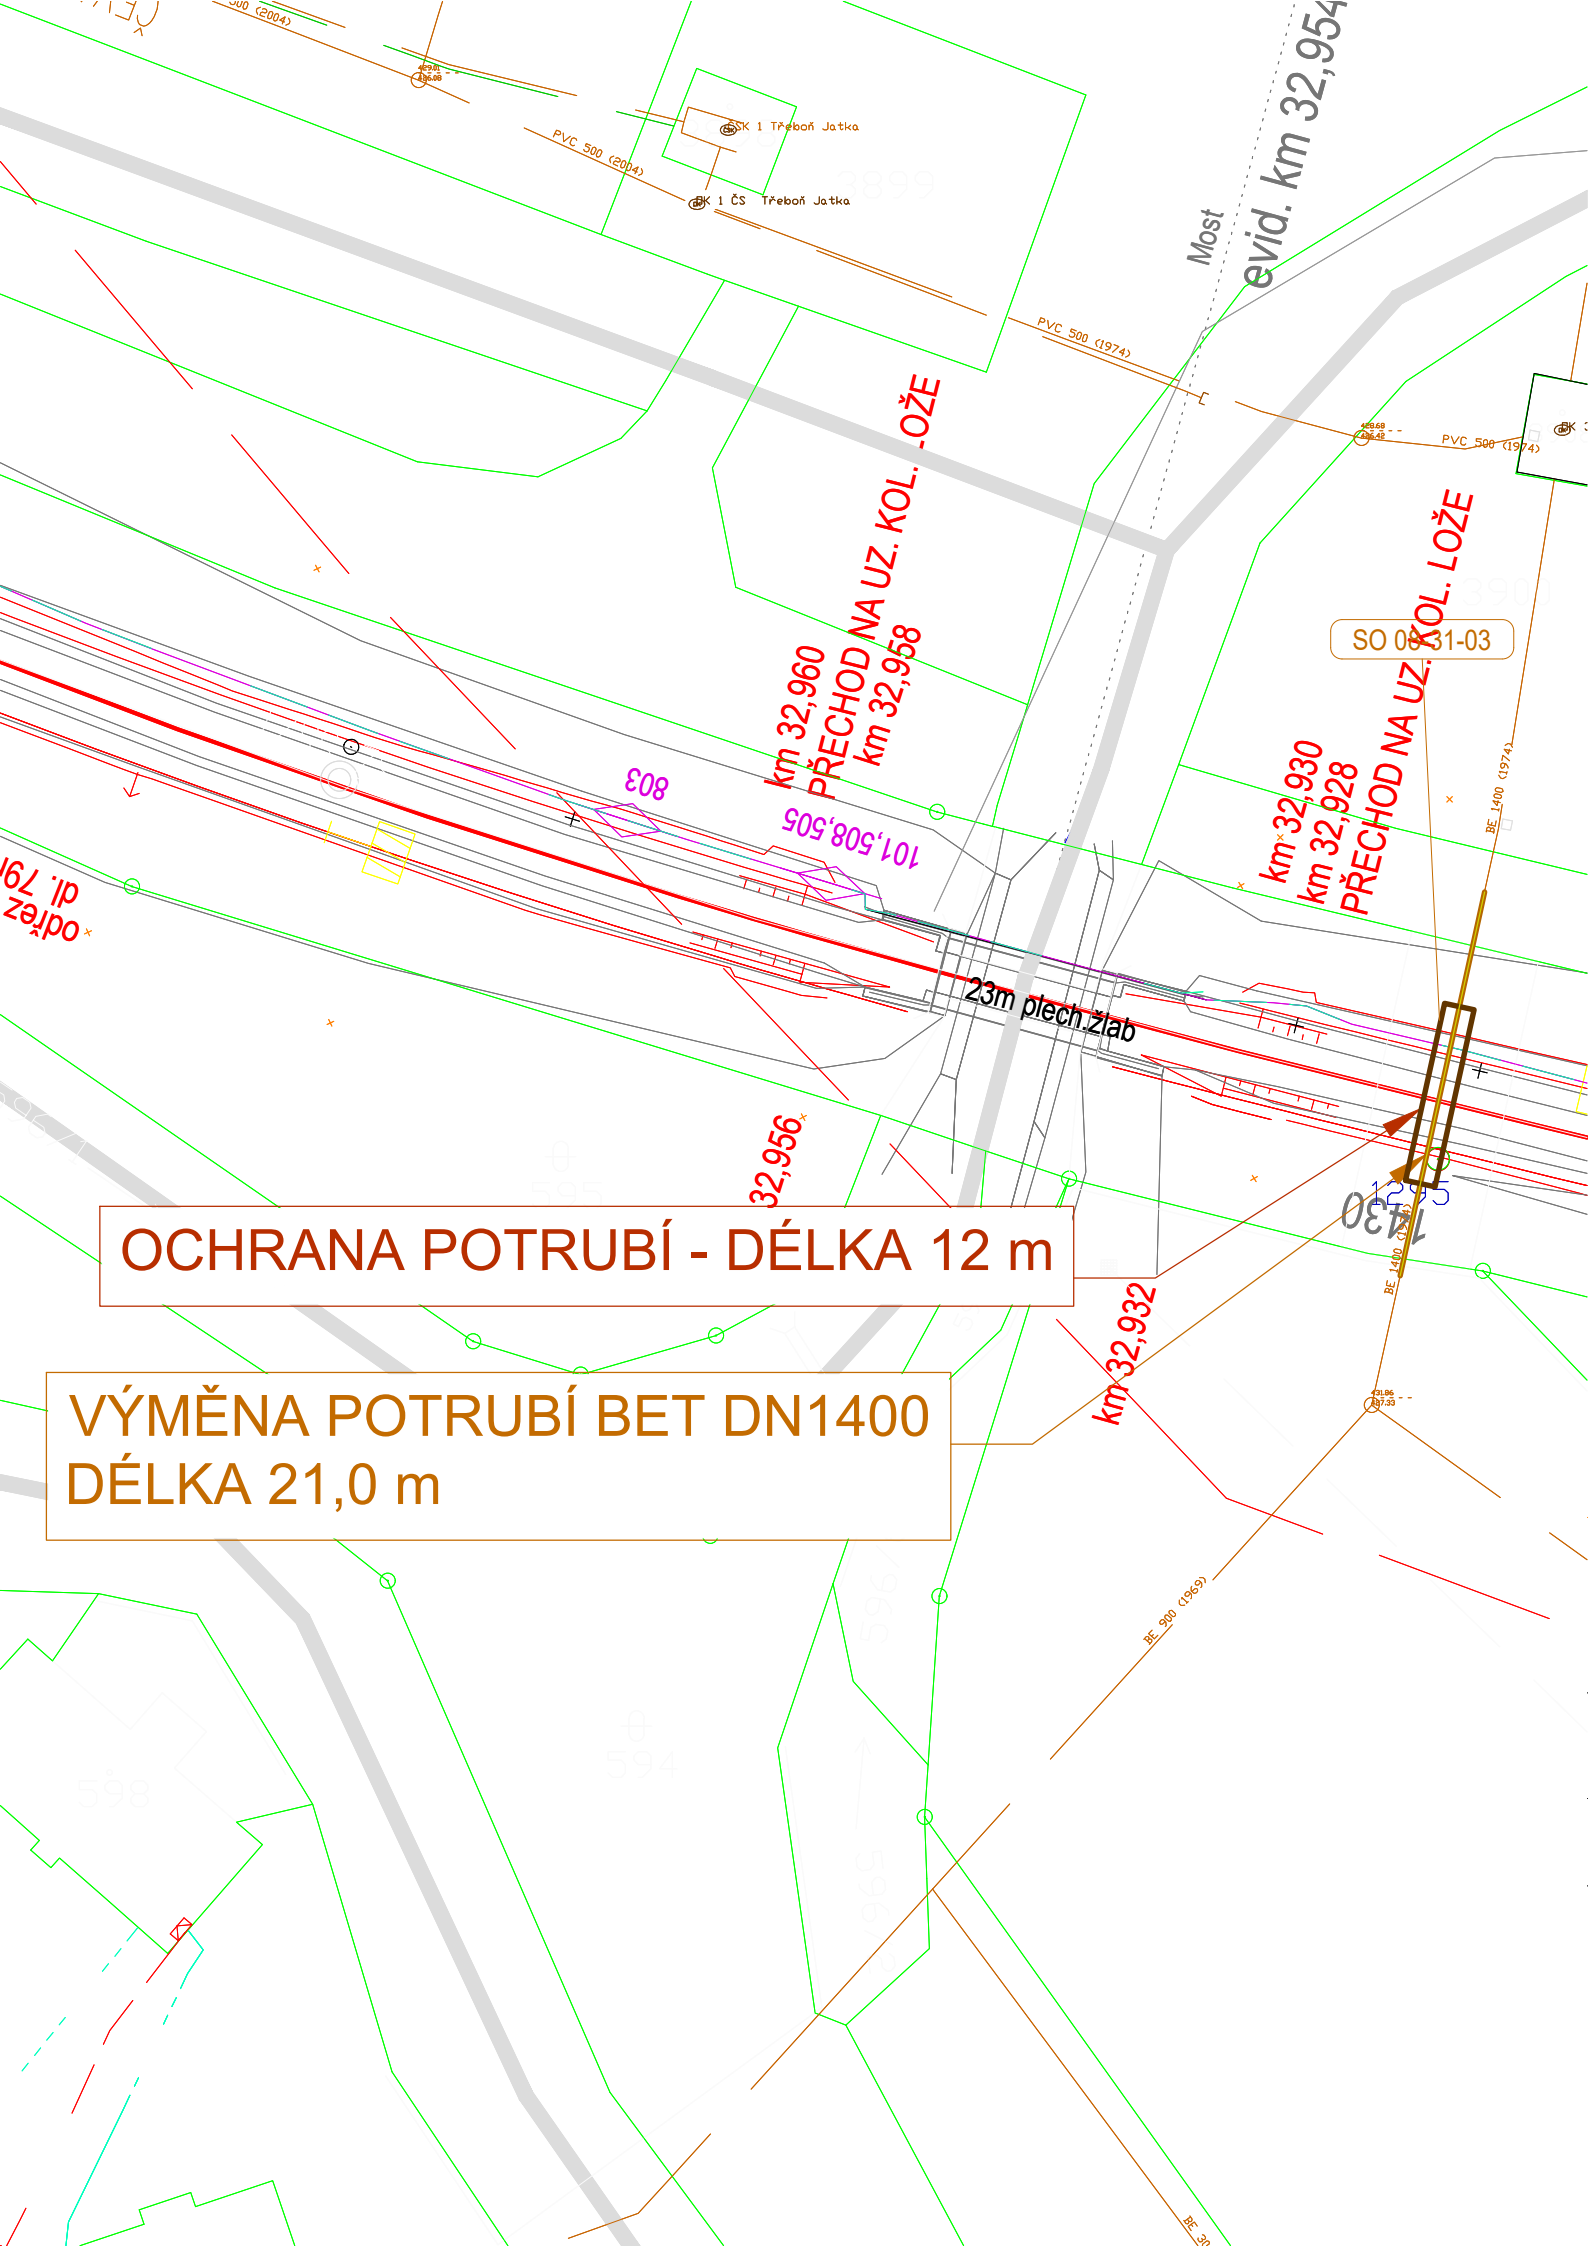

SO 08-31-03 Ochrana kanalizace v km 32,914

Profil potrubí: DN 1400
Materiál: Železobeton
Výměna potrubí v délce: 21,0 m
Délka chráněného úseku: 12,0 m
Správce kanalizace: Městská Vodohospodářská s.r.o.

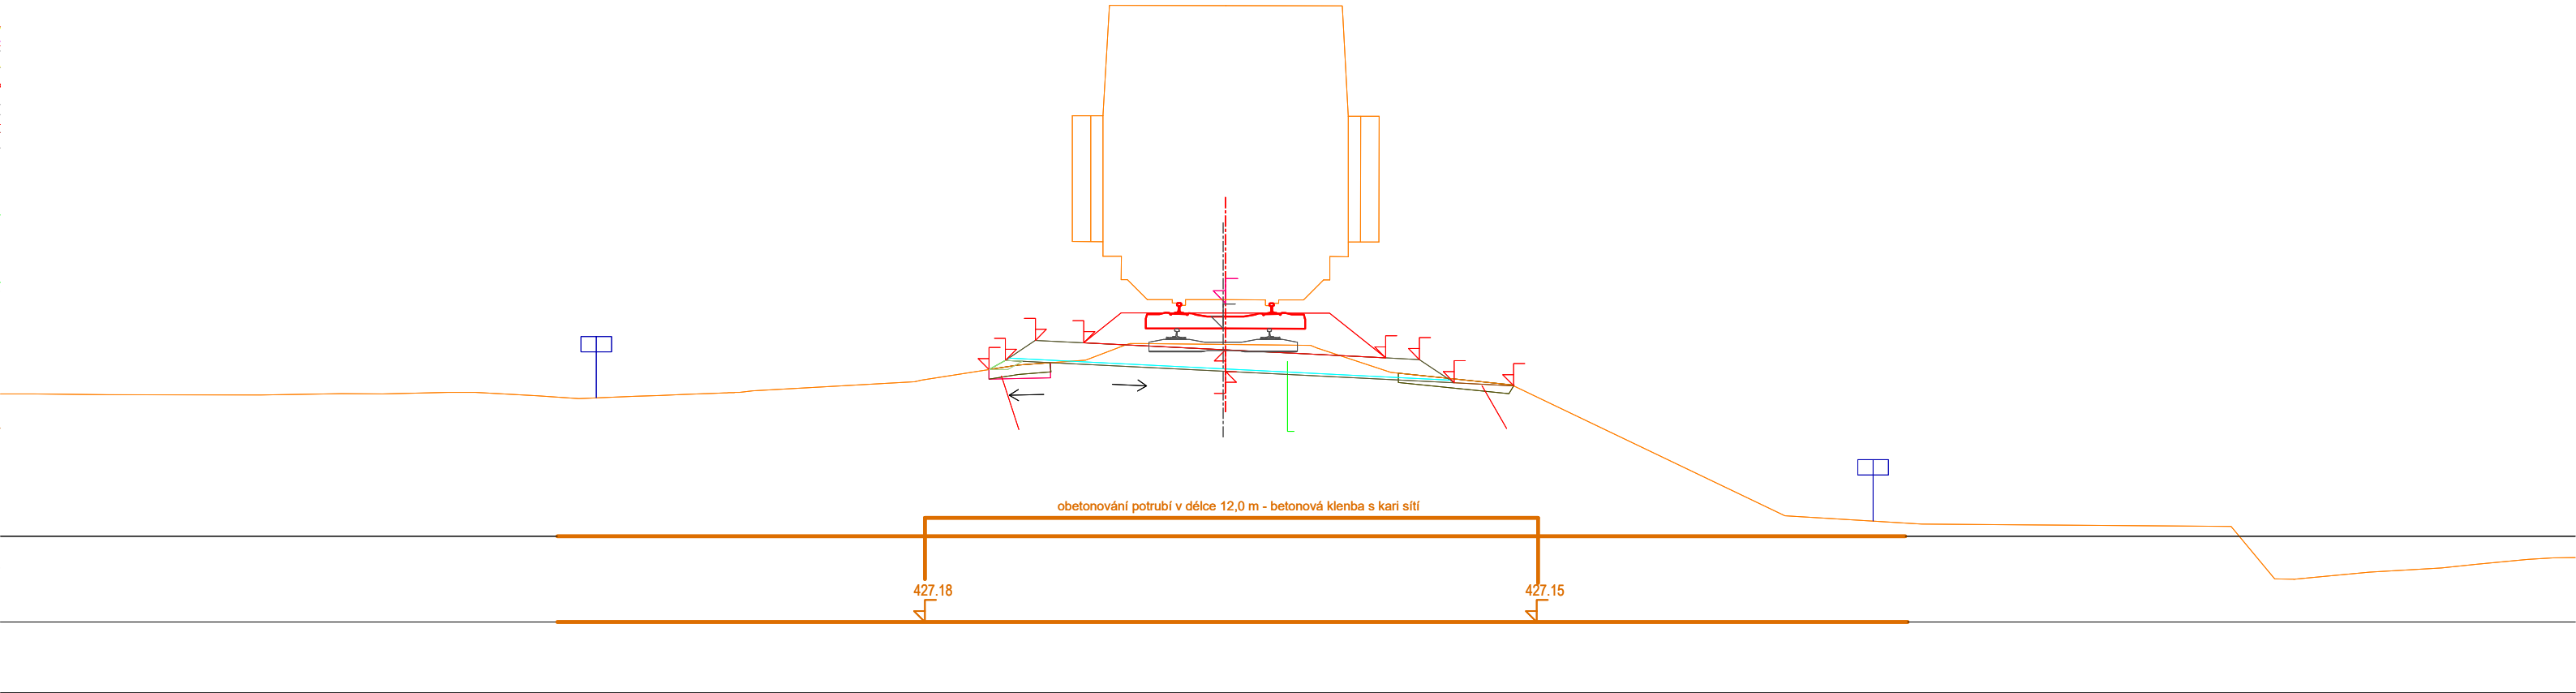

Paré:

Orientační schéma:

Razítko oprávněné osoby:

Podpis:

Datum:

Revize:	Datum:	Popis:	Kontroloval:
000	27.10.2025	Definitivní odevzdání dokumentace	Ing. Kubová Ph.D.

Stavebník / investor:	Správa železnic, státní organizace	
Adresa:	Dlážděná 1003/7, 110 00 Praha 1	
Zástupce investora:	Stavební správa západ	
Adresa:	Ke Stvanici 656/3, 186 00 Praha 8	

Zhotovitel díla:	SP + SEU_Velenice - Veseli_DSP		
Adresa:	Olšanská 1a, 130 00 Praha 3		
Kontakt:	T: +420 605 229 020 E: praha@sudop.cz		
Zhotovitel části / objektu:	Sweco a.s.		
Adresa:	Táborská 31, 140 16 Praha 4		
Kontakt:	T: +420 261 102 242 E: praha@sweco.cz		
Hlavní projektant (HIP):	Ing. Michal Mečíl	Specialista:	Ing. Dagmar Kubová Ph.D.

Název stavby / akce:	Optimalizace a elektrizace trati České Velenice (mimo) - Veselí nad Lužnicí (mimo)	Označení (S-kód):	S631500664
Název části:	Potrubní vedení	Zakázka:	24-026.201
Název objektu:	Ochrana kanalizace v km 32,914	Označení části:	D.2.1.6
Název přílohy:	Situace SO 08-31-03	Číslo objektu / komplexu:	SK000011
Název dílčí části přílohy:		Číslo přílohy:	2 . 016
Odpovědný projektant:	Zpracovatel přílohy: Jan Kolínský	Měřítko:	1:500
Ing. Dagmar Kubová Ph.D.		Formáty:	4xA4
Kraj:	Katastrální území:	TUDU:	1701
Jihočeský	viz textová část		

S-kód:	Stupeň dokumentace:	Část:	Objekt:	Příloha:	Revize:
S631500664	PDP	S	D2161	SK000011	002016000

DO KONTAKTU LZE UŽÍVAT POUZE VE SMYSLU PRÍSLUŠNÉ SMLUVY O DÍLO. ŽÁDNÁ JEHO ČÁST NEMŮŽE BYT DLE ZÁKONA č.121/2000 Sb., KOPÍROVÁNA NEBO JINÝM ZPŮSOBEM ROZŠÍŘOVÁNA BEZ SOUHLASU SUDOP PRAHA a.s.