



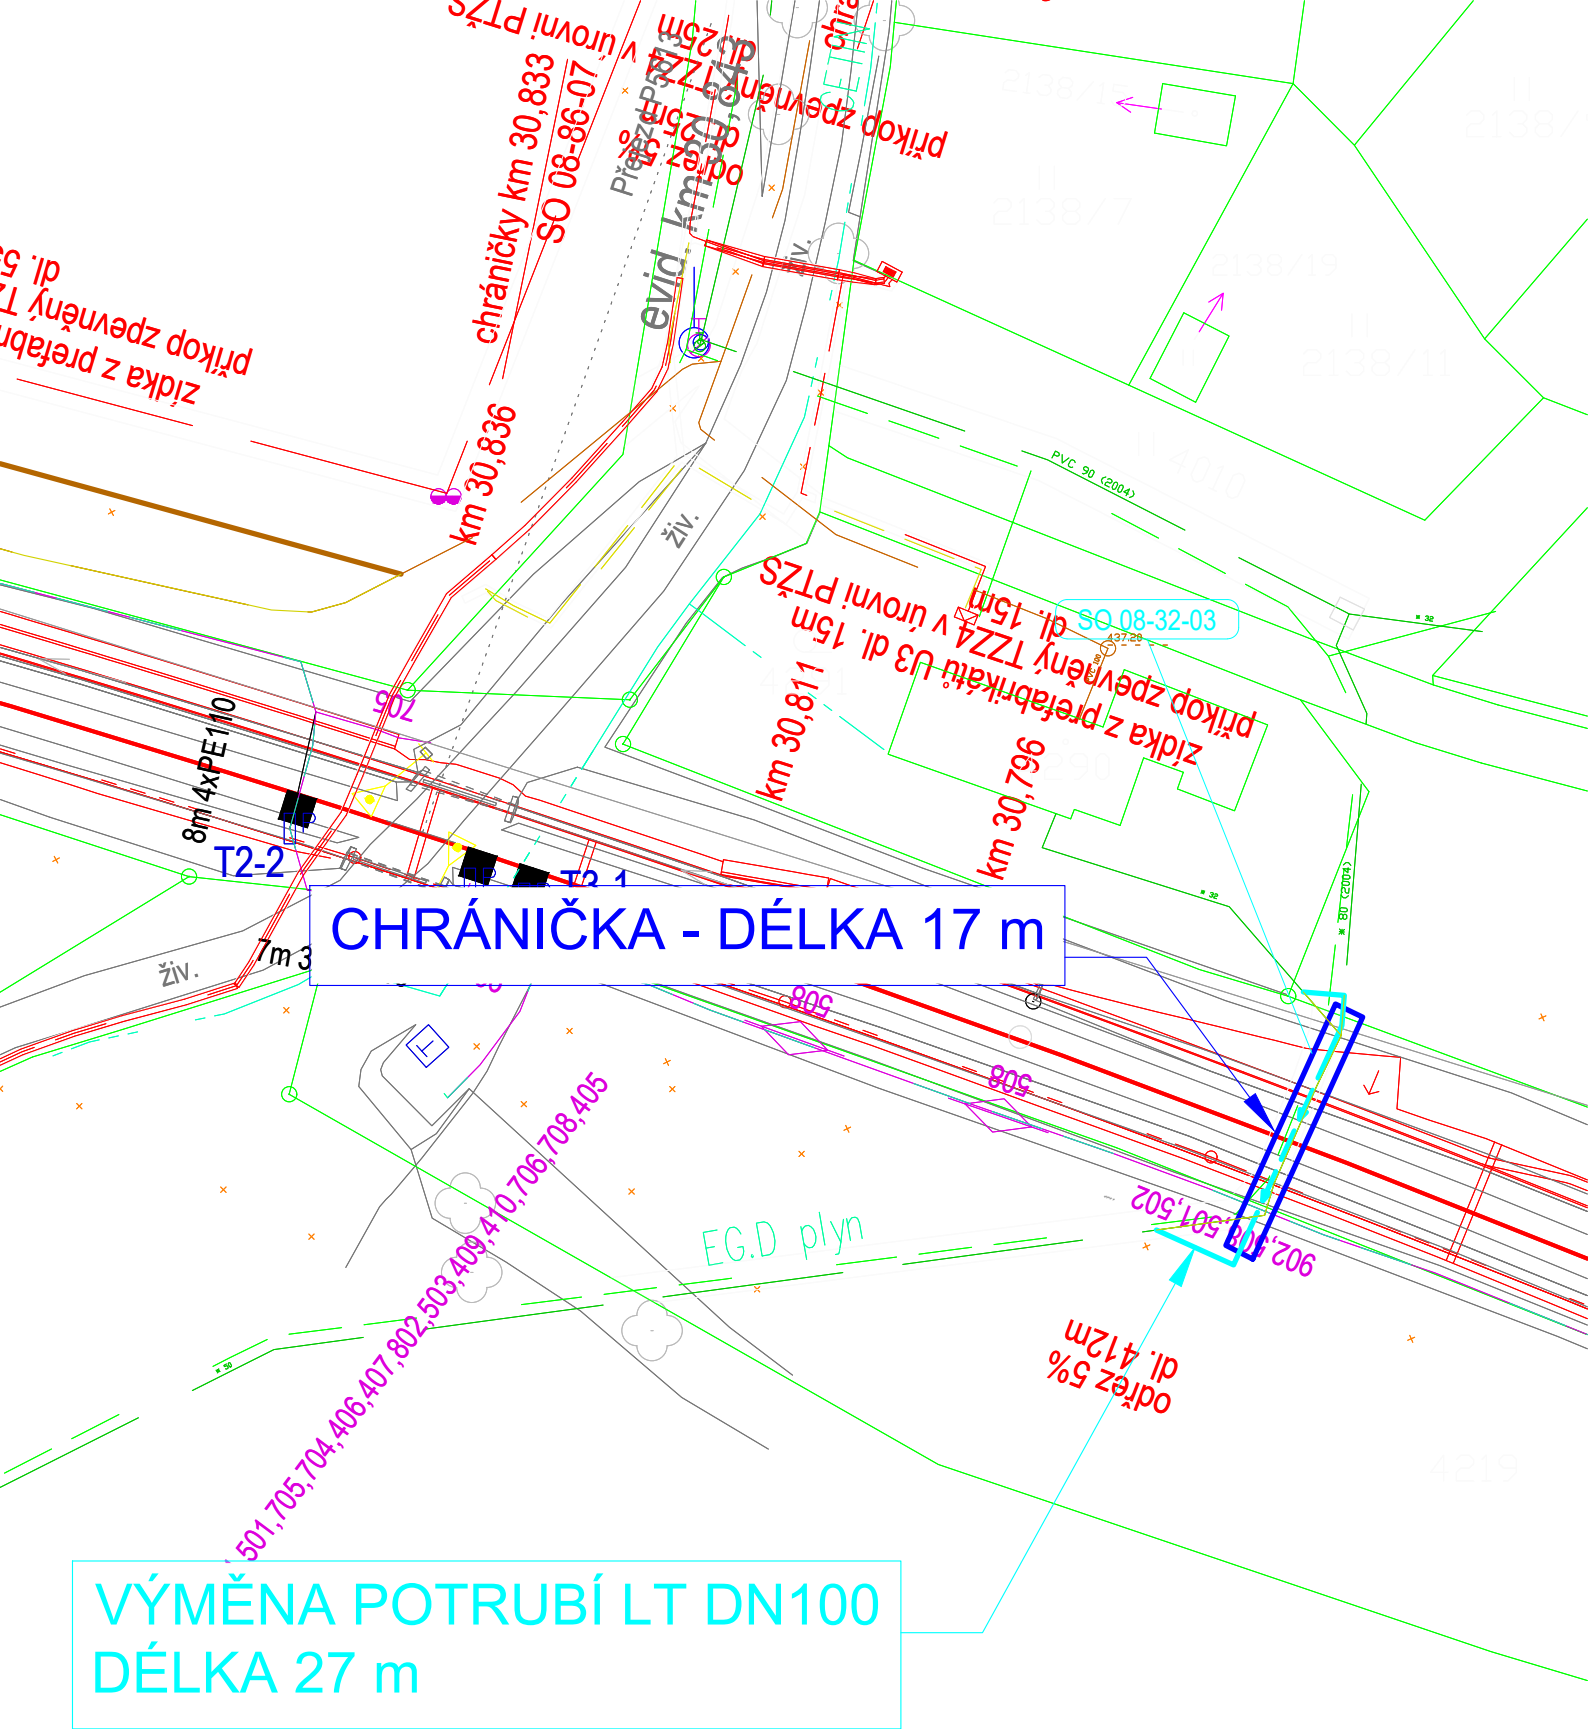

SO 08-32-03 Ochrana vodovodu v km 30,770

Profil potrubí:
Materiál:
Výměna potrubí v délce:
Délka chráněného úseku:
Správce vodovodu:

DN 80
neznámý
27,0 m
17,0 m
Městská Vodohospodářská s.r.o.

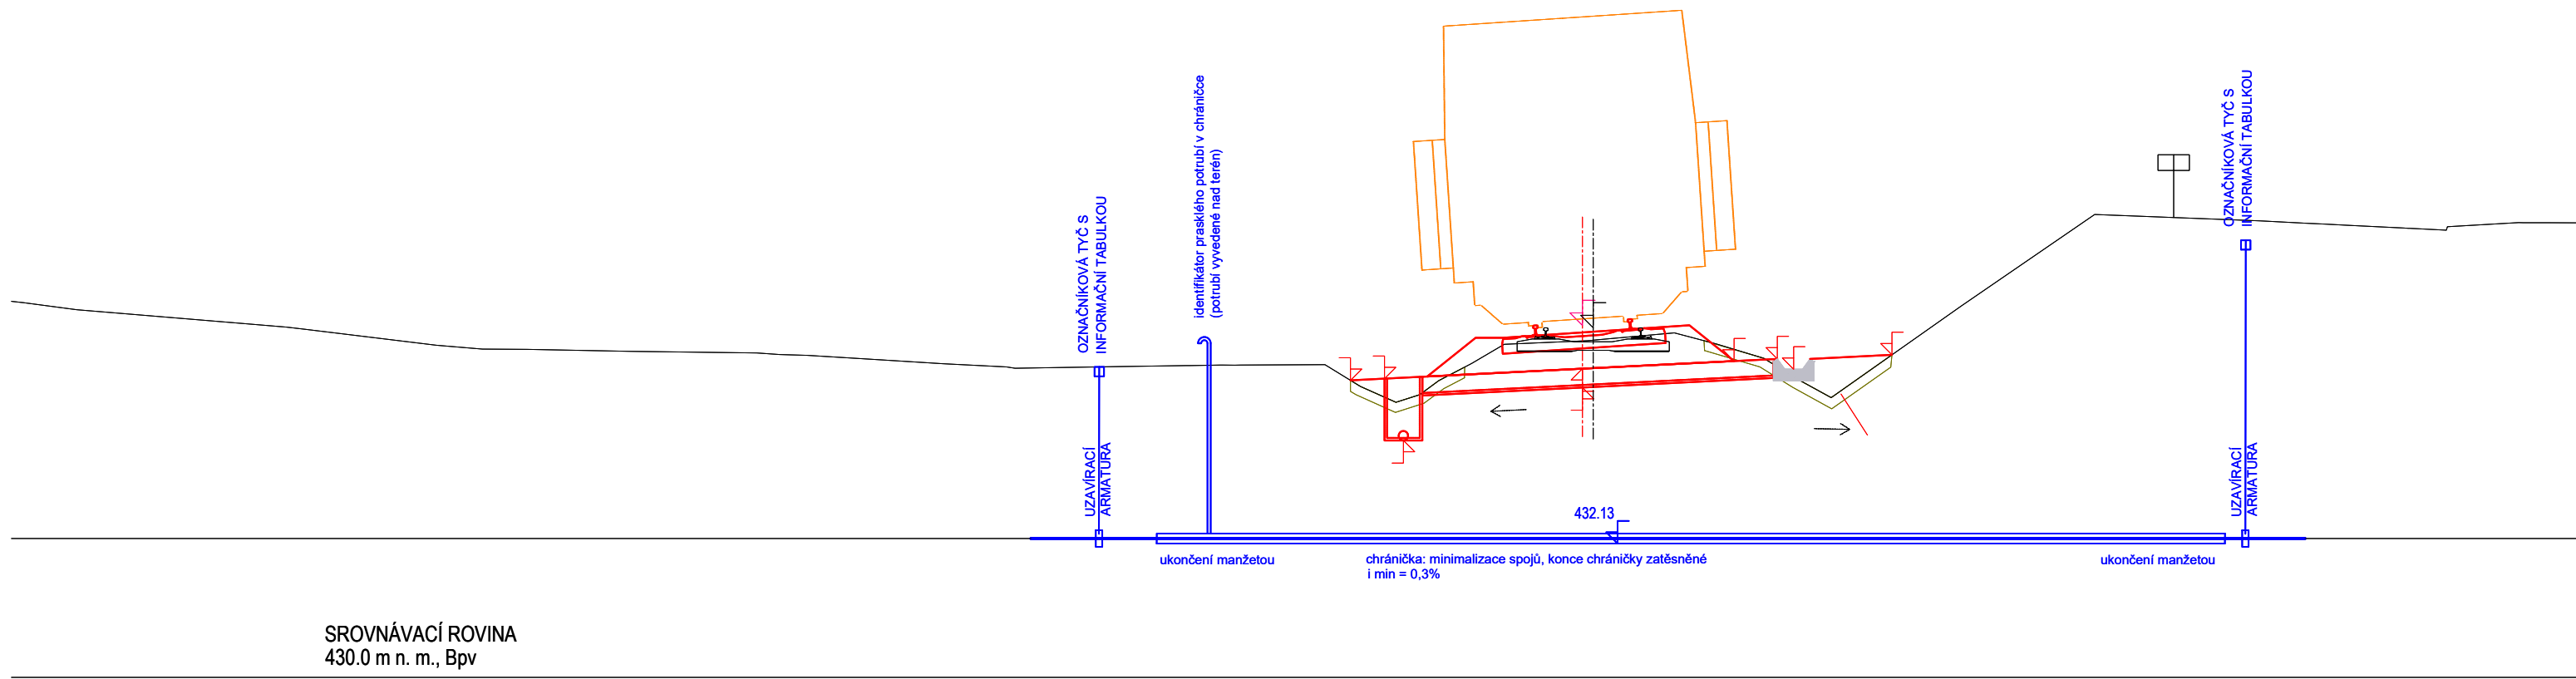


Paré:

Orientační schéma:

Razítko oprávněné osoby:

Podpis:		Datum:	
Revize:	Datum:	Popis:	Kontroloval:
000	27.10.2025	Definitivní odevzdání dokumentace	Ing. Kubová Ph.D.

Stavebník / investor:	Správa železnic, státní organizace	 SPRÁVA ŽELEZNIC
Adresa:	Dlážděná 1003/7, 110 00 Praha 1	
Zástupce investora:	Stavební správa západ	
Adresa:	Ke Štvanici 656/3, 186 00 Praha 8	

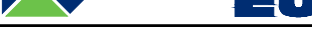Zhotovitel díla:		SP + SEU_Velenice - Veselí_DSP			
Adresa:		Olšanská 1a, 130 00 Praha 3			
Kontakt:		T: +420 605 229 020 E: praha@sudop.cz			
Zhotovitel části / objektu:		Sweco a.s.			
Adresa:		Táborská 31, 140 16 Praha 4			
Kontakt:		T: +420 261 102 242 E: praha@sweco.cz			
					
Hlavní projektant (HIP):		Ing. Michal Mečl		Specialista: Ing. Dagmar Kubová Ph.D.	

Název stavby / akce:		Optimalizace a elektrizace trati České Velenice (mimo) - Veselí nad Lužnicí (mimo)		Označení (S-kód):	S631500664
Název části:		Potrubní vedení		Zakázka:	24-026.201
Název objektu:		Ochrana vodovodu v km 30,770		Označení části:	D.2.1.6
Název přílohy:		Situace SO 08-32-03		Číslo objektu / komplexu:	SK000023
Název dílčí části přílohy:		Situace SO 08-32-03		Číslo přílohy:	2 . 022
Odpovědný projektant:		Zpracovatel přílohy:	Měřítko:	Stupeň dokumentace:	
Ing. Dagmar Kubová Ph.D.		Jan Kolínský	1:500	Formáty:	
Kraj:		Katastrální území:	TUDU:	Smluvní datum zpracování:	
Jihočeský		viz textová část	1701	27.10.2025	

S.kód:	Stupeň dokumentace:	Část:	Objekt:	Podobjekt:	Příloha:	Revize:
S631500664	PDPS	D2162	SK000023	00	2022	000

DOKUMENT LZE UŽÍVAT POUZE VE SMYSLU PRISLUŠNÉ SMLUVY O DÍLO, ŽÁDNÁ JEHO ČÁST NEMŮŽE BYT DLE ZÁKONA č.121/2000 Sb., KOPÍROVÁNA NEBO JINÝM ZPŮSOBEM ROZŠÍŘOVÁNA. BEZ SOUHLASU SUDOP PRAHA a.s.