



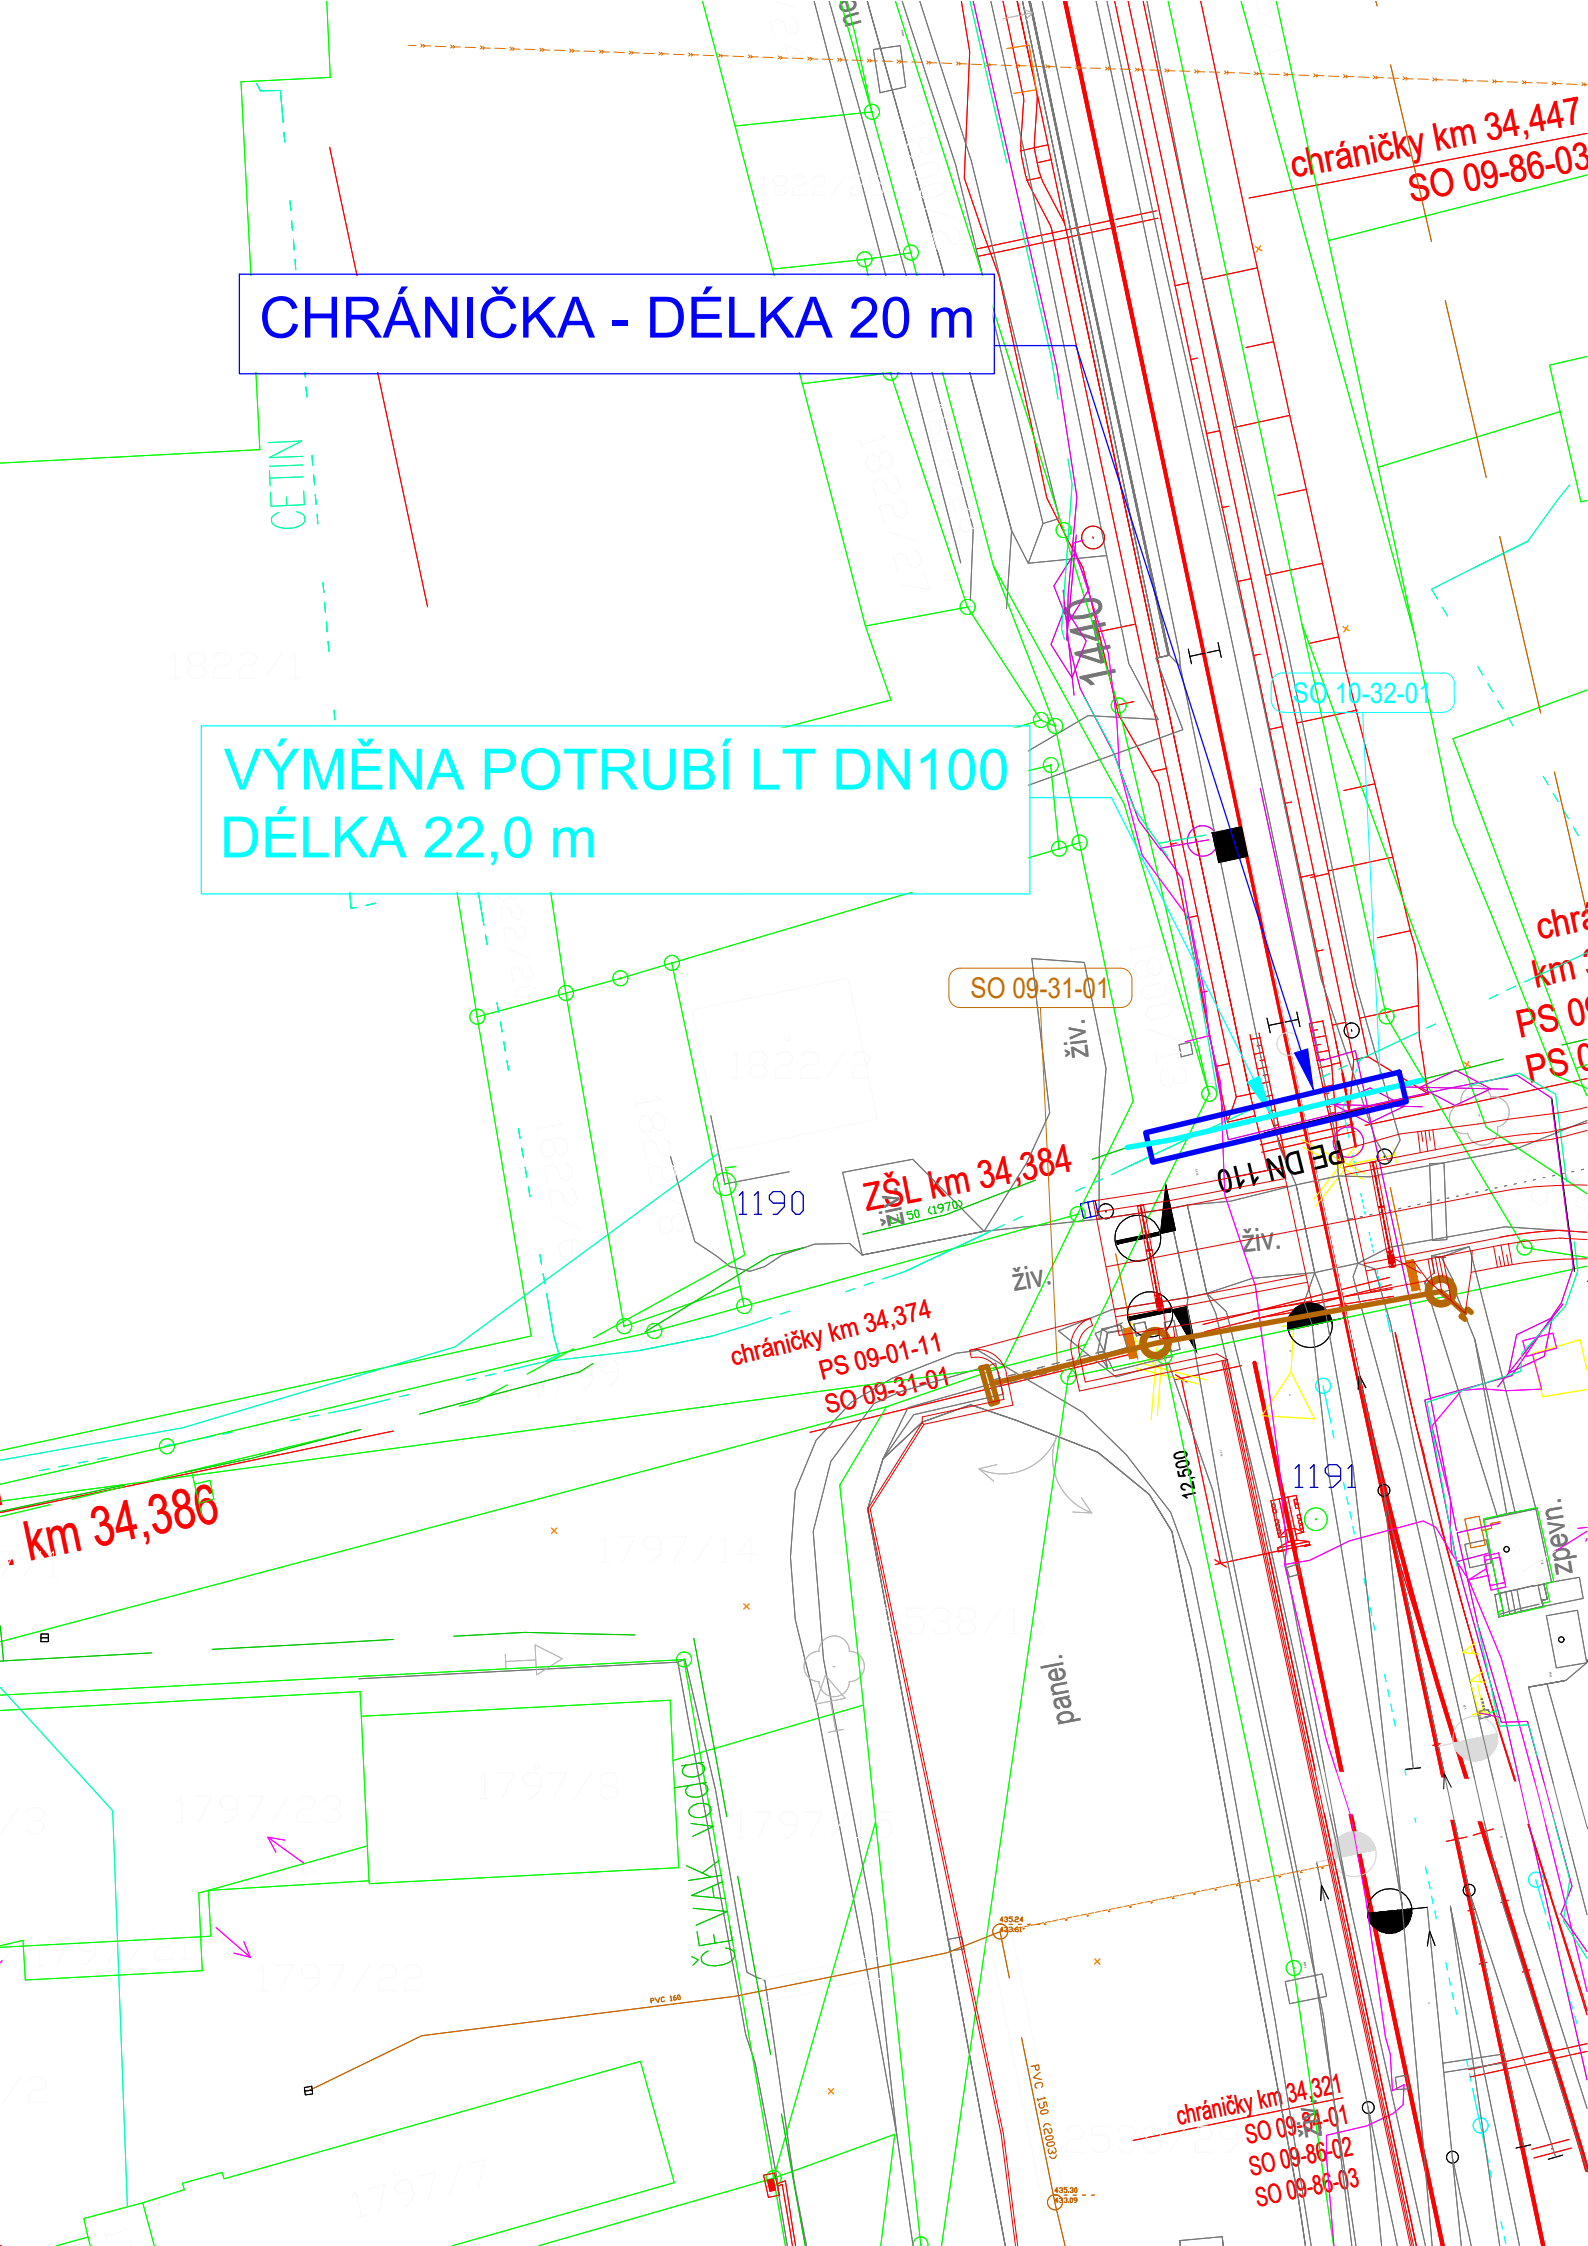

SO 10-32-01 Ochrana vodovodu v km 34,387

Profil potrubí: DN 100
Materiál: Litina
Výměna potrubí v délce: 22,0 m
Délka chráněného úseku: 20,0 m
Správce vodovodu: Městská Vodohospodářská s.r.o.

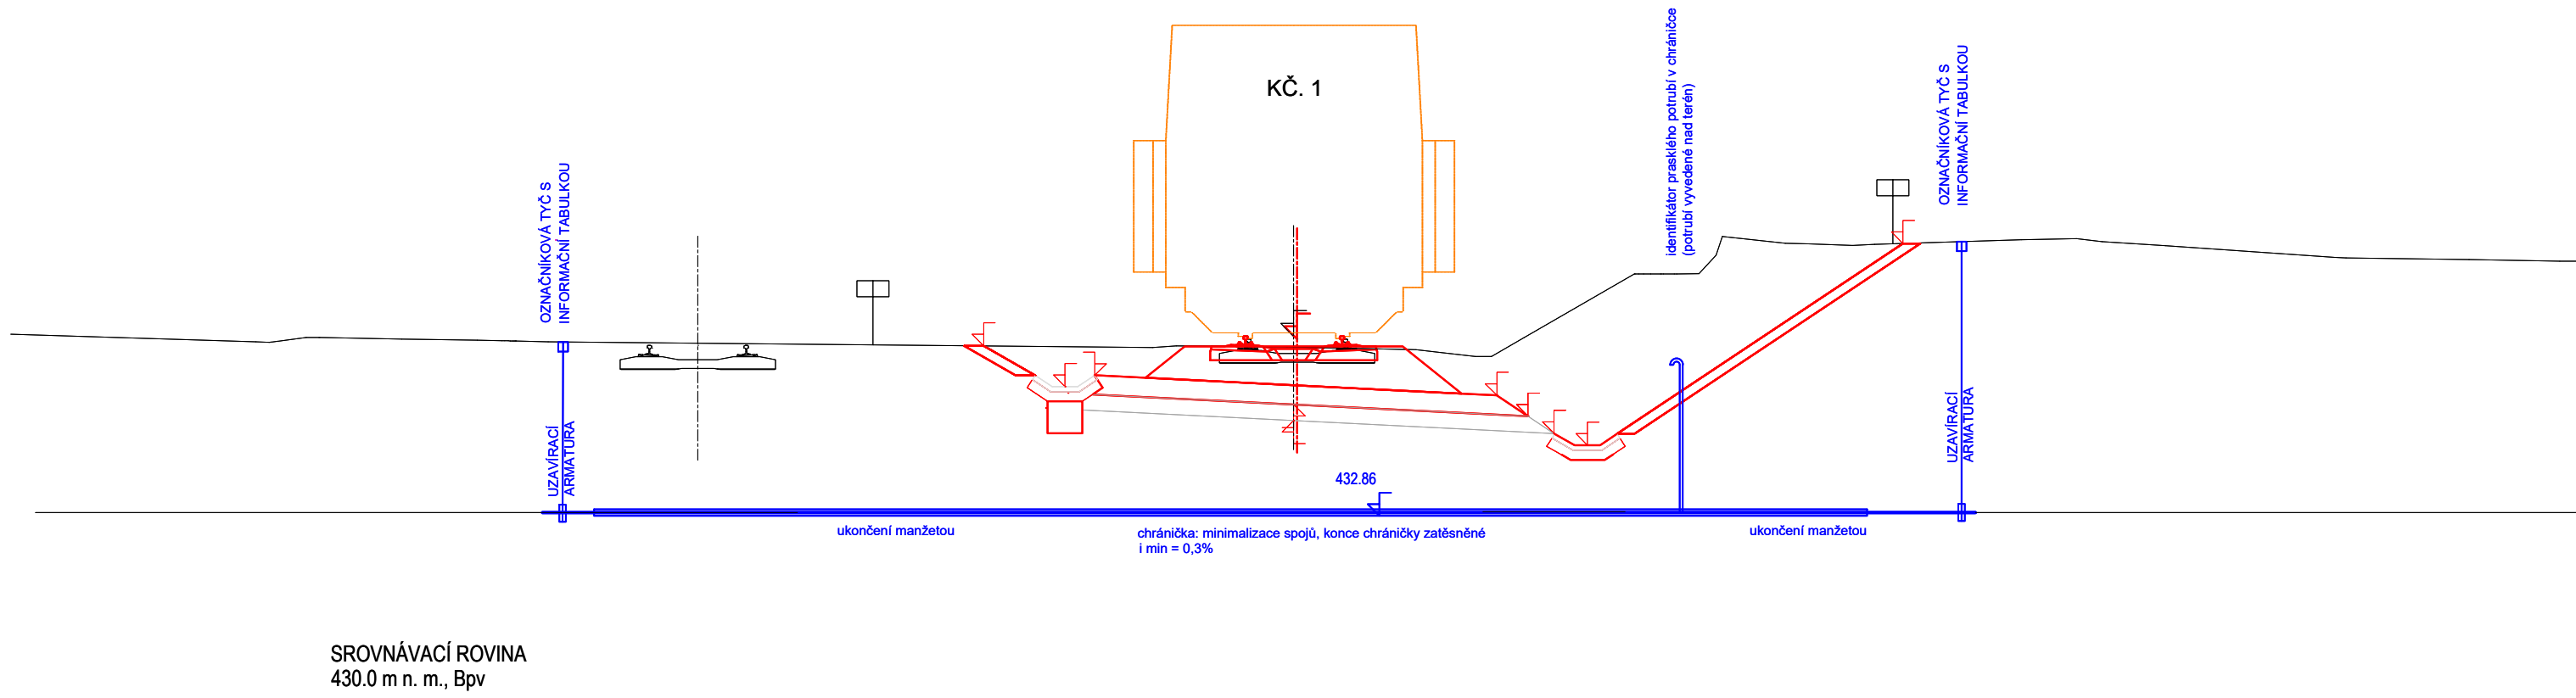

Paré:

Orientační schéma:

Razítko oprávněné osoby:

Podpis:		Datum:	
Revize:	Datum:	Popis:	Kontroloval:
000	27.10.2025	Definitivní odevzdání dokumentace	Ing. Kubová Ph.D.

Stavebník / investor:		Správa železnic, státní organizace	
Adresa:		Dlážděná 1003/7, 110 00 Praha 1	
Zástupce investora:		Stavební správa západ	
Adresa:		Ke Stvanici 656/3, 186 00 Praha 8	

Zhotovitel díla:		SP + SEU_Velenice - Veselí_DSP	
Adresa:		Olšanská 1a, 130 00 Praha 3	
Kontakt:		T: +420 605 229 020 E: praha@sudop.cz	
Zhotovitel části / objektu:		Sweco a.s.	
Adresa:		Táborská 31, 140 16 Praha 4	
Kontakt:		T: +420 261 102 242 E: praha@sweco.cz	
Hlavní projektant (HIP):		Ing. Michal Mečl	Specialista: Ing. Dagmar Kubová Ph.D.

Název stavby / akce:		Optimalizace a elektrizace trati České Velenice (mimo) - Veselí nad Lužnicí (mimo)		Označení (S-kód):	S631500664
Název části:		Potrubní vedení		Zakázka:	24-026.201
Název objektu:		Ochrana vodovodu v km 34,487		Označení části:	D.2.1.6
Název přílohy:		Situace SO 10-32-01		Číslo objektu / komplexu:	SK000023
Název dílčí části přílohy:		Situace SO 10-32-01		Číslo přílohy:	2 . 026
Odpovědný projektant:		Zpracovatel přílohy:	Měřítko:	Stupeň dokumentace:	PDPS
Ing. Dagmar Kubová Ph.D.		Jan Kolínský	1:500	Formáty:	4xA4
Kraj:		Katastrální území:	TUDU:	Smluvní datum zpracování:	
Jihočeský		viz textová část	1701	27.10.2025	
S-kód:		Stupeň dokumentace:	Část:	Objekt:	Příloha:
S 6 3 1 5 0 0 6 6 4		P D P S	D 2 1 6 2	SK 0 0 0 0 2 3	0 0 2 0 2 6 0 0 0