


Legenda:

- 1 skříň s výstrojí PZS
- 2 vypínač osvětlení
- 3 tlačítko pro nouzové vypnutí a indikaci
- 4 zásuvka
- 5 vnitřní rozváděč RD a zab. zař.
- 6 osvětlovací těleso
- 7 nahoře: ventilátor (vstupní průduch je umístěn ve dveřích)
- 8 stůl na dokumentaci (400 x 700 mm) a židle
- 9 topný panel
- 10 sloupek s místní obsluhou a telefonním objektem
- 11 Napájecí zdroj a baterie
- 12 skříň sdělovacího zařízení

RD-S1

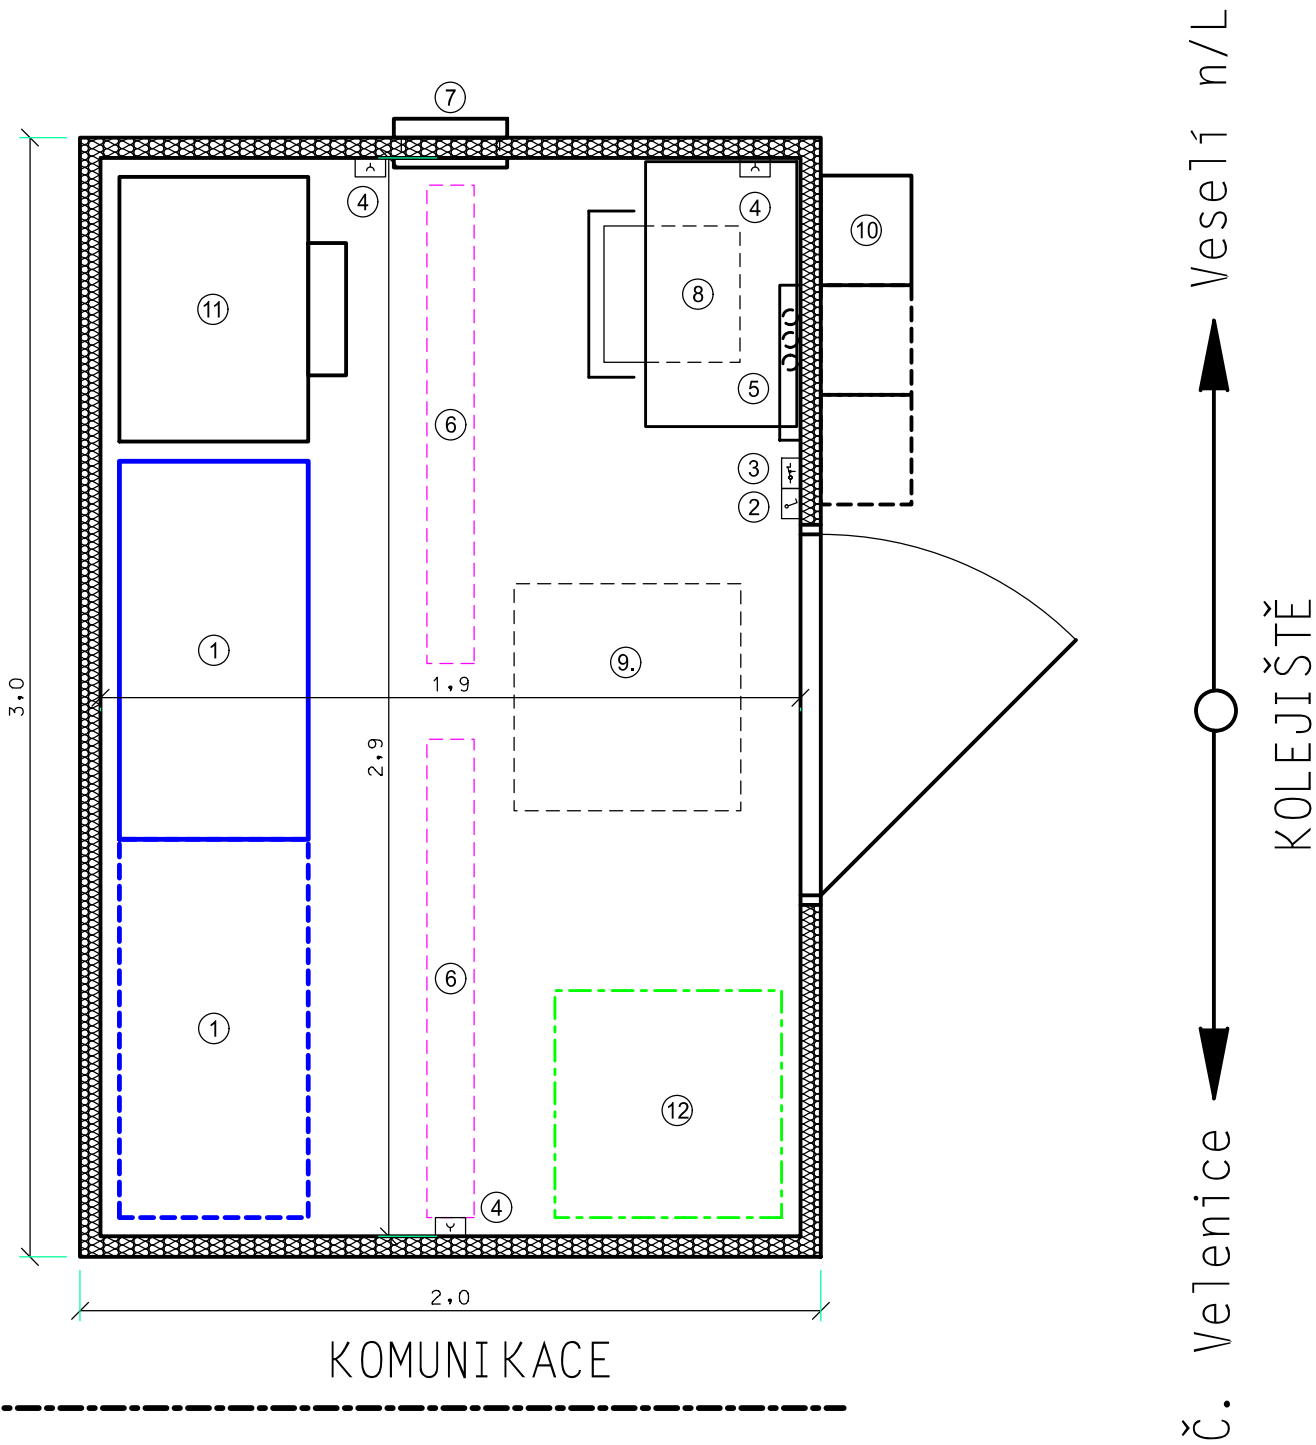

Paré:

Orientační schéma:

Razítko oprávněné osoby:

Revize:	Datum:	Popis:	Kontroloval:
000	27.10.2025	Definitivní odevzdání dokumentace	Jiří Duchoslav

Stavebník / investor:	Správa železnic, státní organizace	
Adresa:	Dlážděná 1003/7, 110 00 Praha 1	
Zástupce investora:	Stavební správa západ	
Adresa:	Ke Štvanici 656/3, 186 00 Praha 8	

Zhotovitel díla:	SP + SEU_Velenice – Veselí_DSP	
Adresa:	Olšanská 1a, 130 00 Praha 3	
Kontakt:	T: +420 605 229 020 E: praha@sudop.cz	
Zhotovitel části / objektu:	SUDOP PRAHA a.s.	
Adresa:	Olšanská 1a, 130 00 Praha 3	
Kontakt:	T: +420 739 329 038 E: jiri.prokupek@sudop.cz	
Hlavní projektant (HIP):	Ing. Michal Mečl	Specialista: Ing. Jiří Prokůpek

Název stavby / akce:	Optimalizace a elektrizace trati České Velenice (mimo) – Veselí nad Lužnicí (mimo)	Označení (S-kód): S631500664
		Zakázka: 24-026.201
Název části:	Zabezpečovací zařízení	Označení části: D.1.1
Název objektu:	ŽST Suchdol nad Lužnicí, SZZ	Číslo objektu / komplexu: PS 05-01-11
Název přílohy:	Dispozice RD přejezdu P5599	Číslo přílohy: 2 . 152
Název dílčí části přílohy:	-	
Odpovědný projektant:	Zpracovatel přílohy: Ing. Jiří Prokůpek	Měřítko: 1:1
Ing. Jiří Prokůpek	Ing. Jiří Prokůpek	Formáty: -xA4
Kraj:	Katastrální území: viz textová část	TUDU: 1701
Jihočeský		Smluvní datum zpracování: 27.10.2025

S-kód:	Stupeň dokumentace:	Část:	Objekt:	Podobjekt:	Příloha:	Revize:
S 6 3 1 5 0 0 6 6 4	P D P S	D 1 1 X X	P S 0 5 0 1 1 1	X X	2 1 5 2	0 0 0