


Ostrožská Nová Ves →

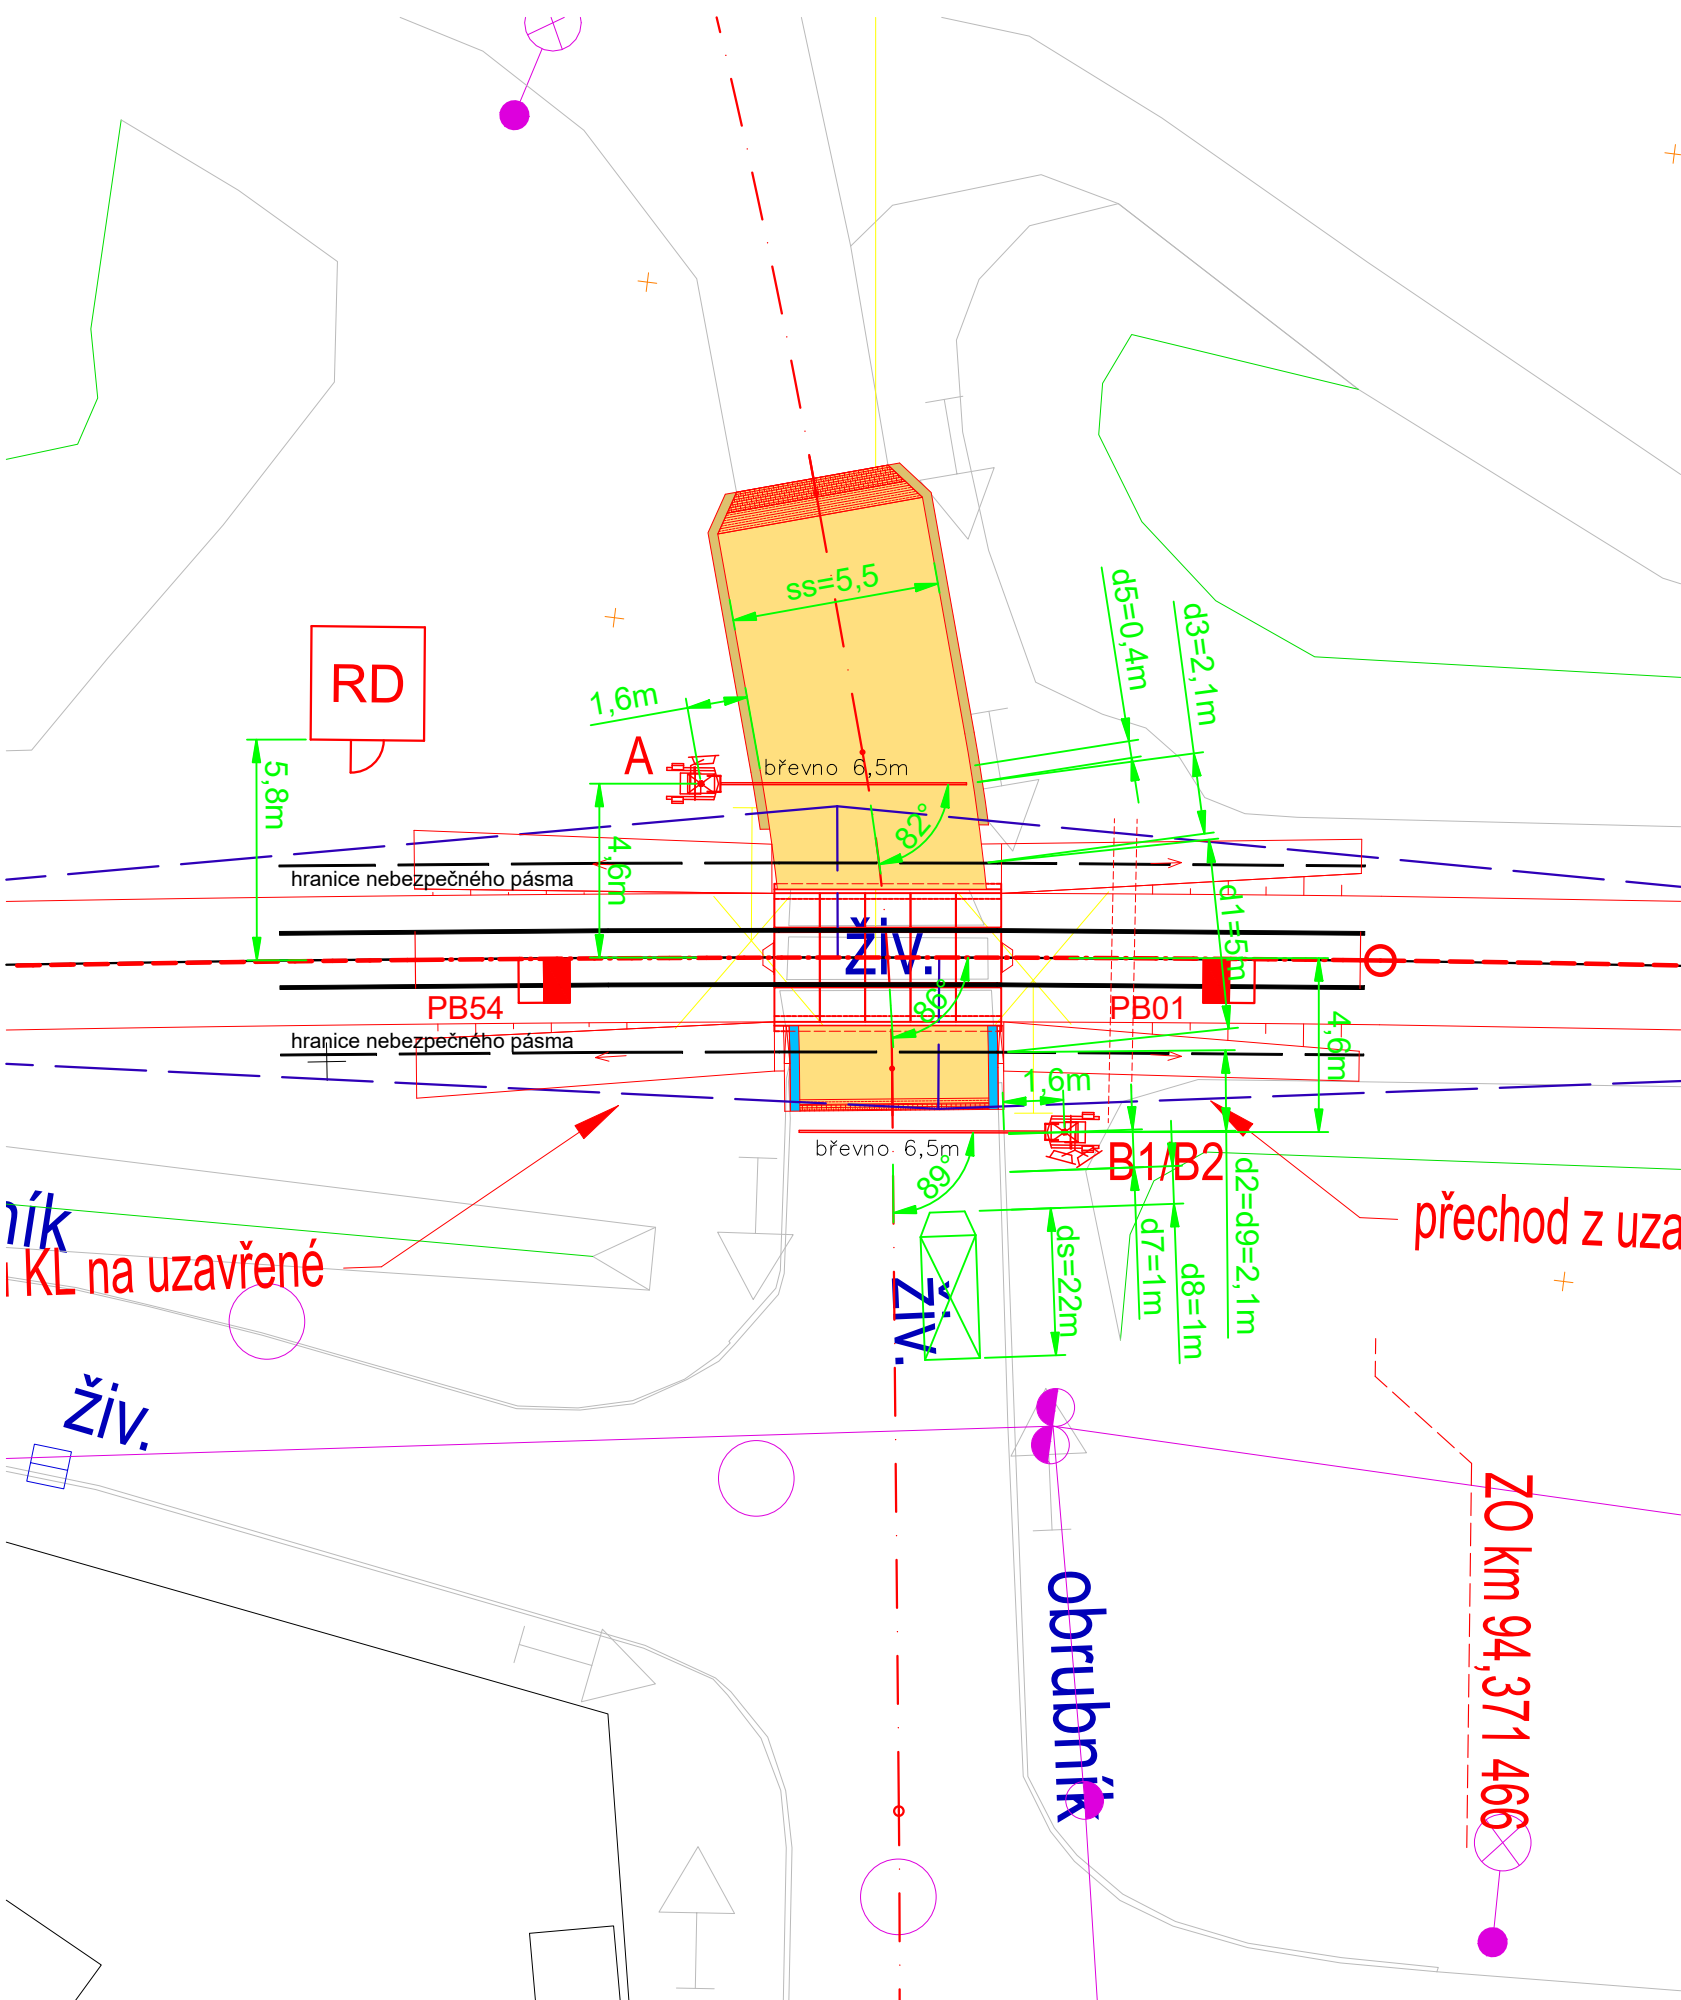

nový výstražník

nová závora

rozhledový trojúhelník

Ministerstvo dopravy Státní fond dopravní infrastruktury 			
Jiná ověření:	Paré:		
Orientační schéma:	Razítko oprávněné osoby:		
Podpis: _____ Datum: _____			
Revize:	Datum:	Popis:	Kontroloval:
000	20.11.2023	Definitivní odevzdání dokumentace	Ing. Jan Lanča
Stavebník/Investor: Správa železnic, státní organizace Adresa: Dlážděná 1003/7, 110 00 Praha 1 Zástupce investora: Stavební správa východ Adresa: Nerudova 1, 779 00 Olomouc  SPRÁVA ŽELEZNIC			
Zhotovitel díla: Signal Projekt s.r.o. Adresa: Vídeňská 55, 639 00 Brno Kontakt: T: +420 543 233 962 E: projekce@signalprojekt.cz 			
Zhotovitel části/objektu: Signal Projekt s.r.o. Adresa: Vídeňská 55, 639 00 Brno Kontakt: T: +420 543 233 962 E: projekce@signalprojekt.cz 			
Hlavní projektant (HIP): Ing. Jan Lanča		Specialista: Mgr. Radek Böh m	
Název stavby/akce:	Zvýšení bezpečnosti na přejezdu v km 94,356 (P7953) trati Brno – Vlárský průmysk		Označení investora: S622100102
Název části:	Přejezdové zabezpečovací zařízení (PZZ)		Zakázka: 23-037-35-211
Název objektu/díle části:	Zabezpečovací zařízení (PZS) P7953 v km 94,356		Označení části: D.1.1.3
			Označení objektu/komplexu: PS 01-01-31
Název přílohy:	Situace na přejezdu v km 94,356 (P7953)		Číslo přílohy (typ/pořadí):
Název díle části přílohy:	-		2. 202
Odpovědný projektant:	Zpracovatel přílohy:	Měřítka:	Stupeň dokumentace:
Ing. Jan Lanča	Ing. Jan Lanča	1:200 Formáty: 3 x A4	DUSP+PDPS
Kraj:	Katastrální území:	TUDU:	Smluvní datum zpracování:
Zlínský	viz část A. Průvodní zpráva	2302 28	20.11.2023
Označení investora:	Stupeň dokumentace: Část:	Objekt:	Příloha:
5 6 2 2 1 0 0 1 0 2	- P D P S - D I I 0 3	- P S 0 1 0 1 3 1 - X X	- 2 - 2 0 2 - 0 0 0
[Prostor pro další informace]			