


Ostrožská Nová Ves

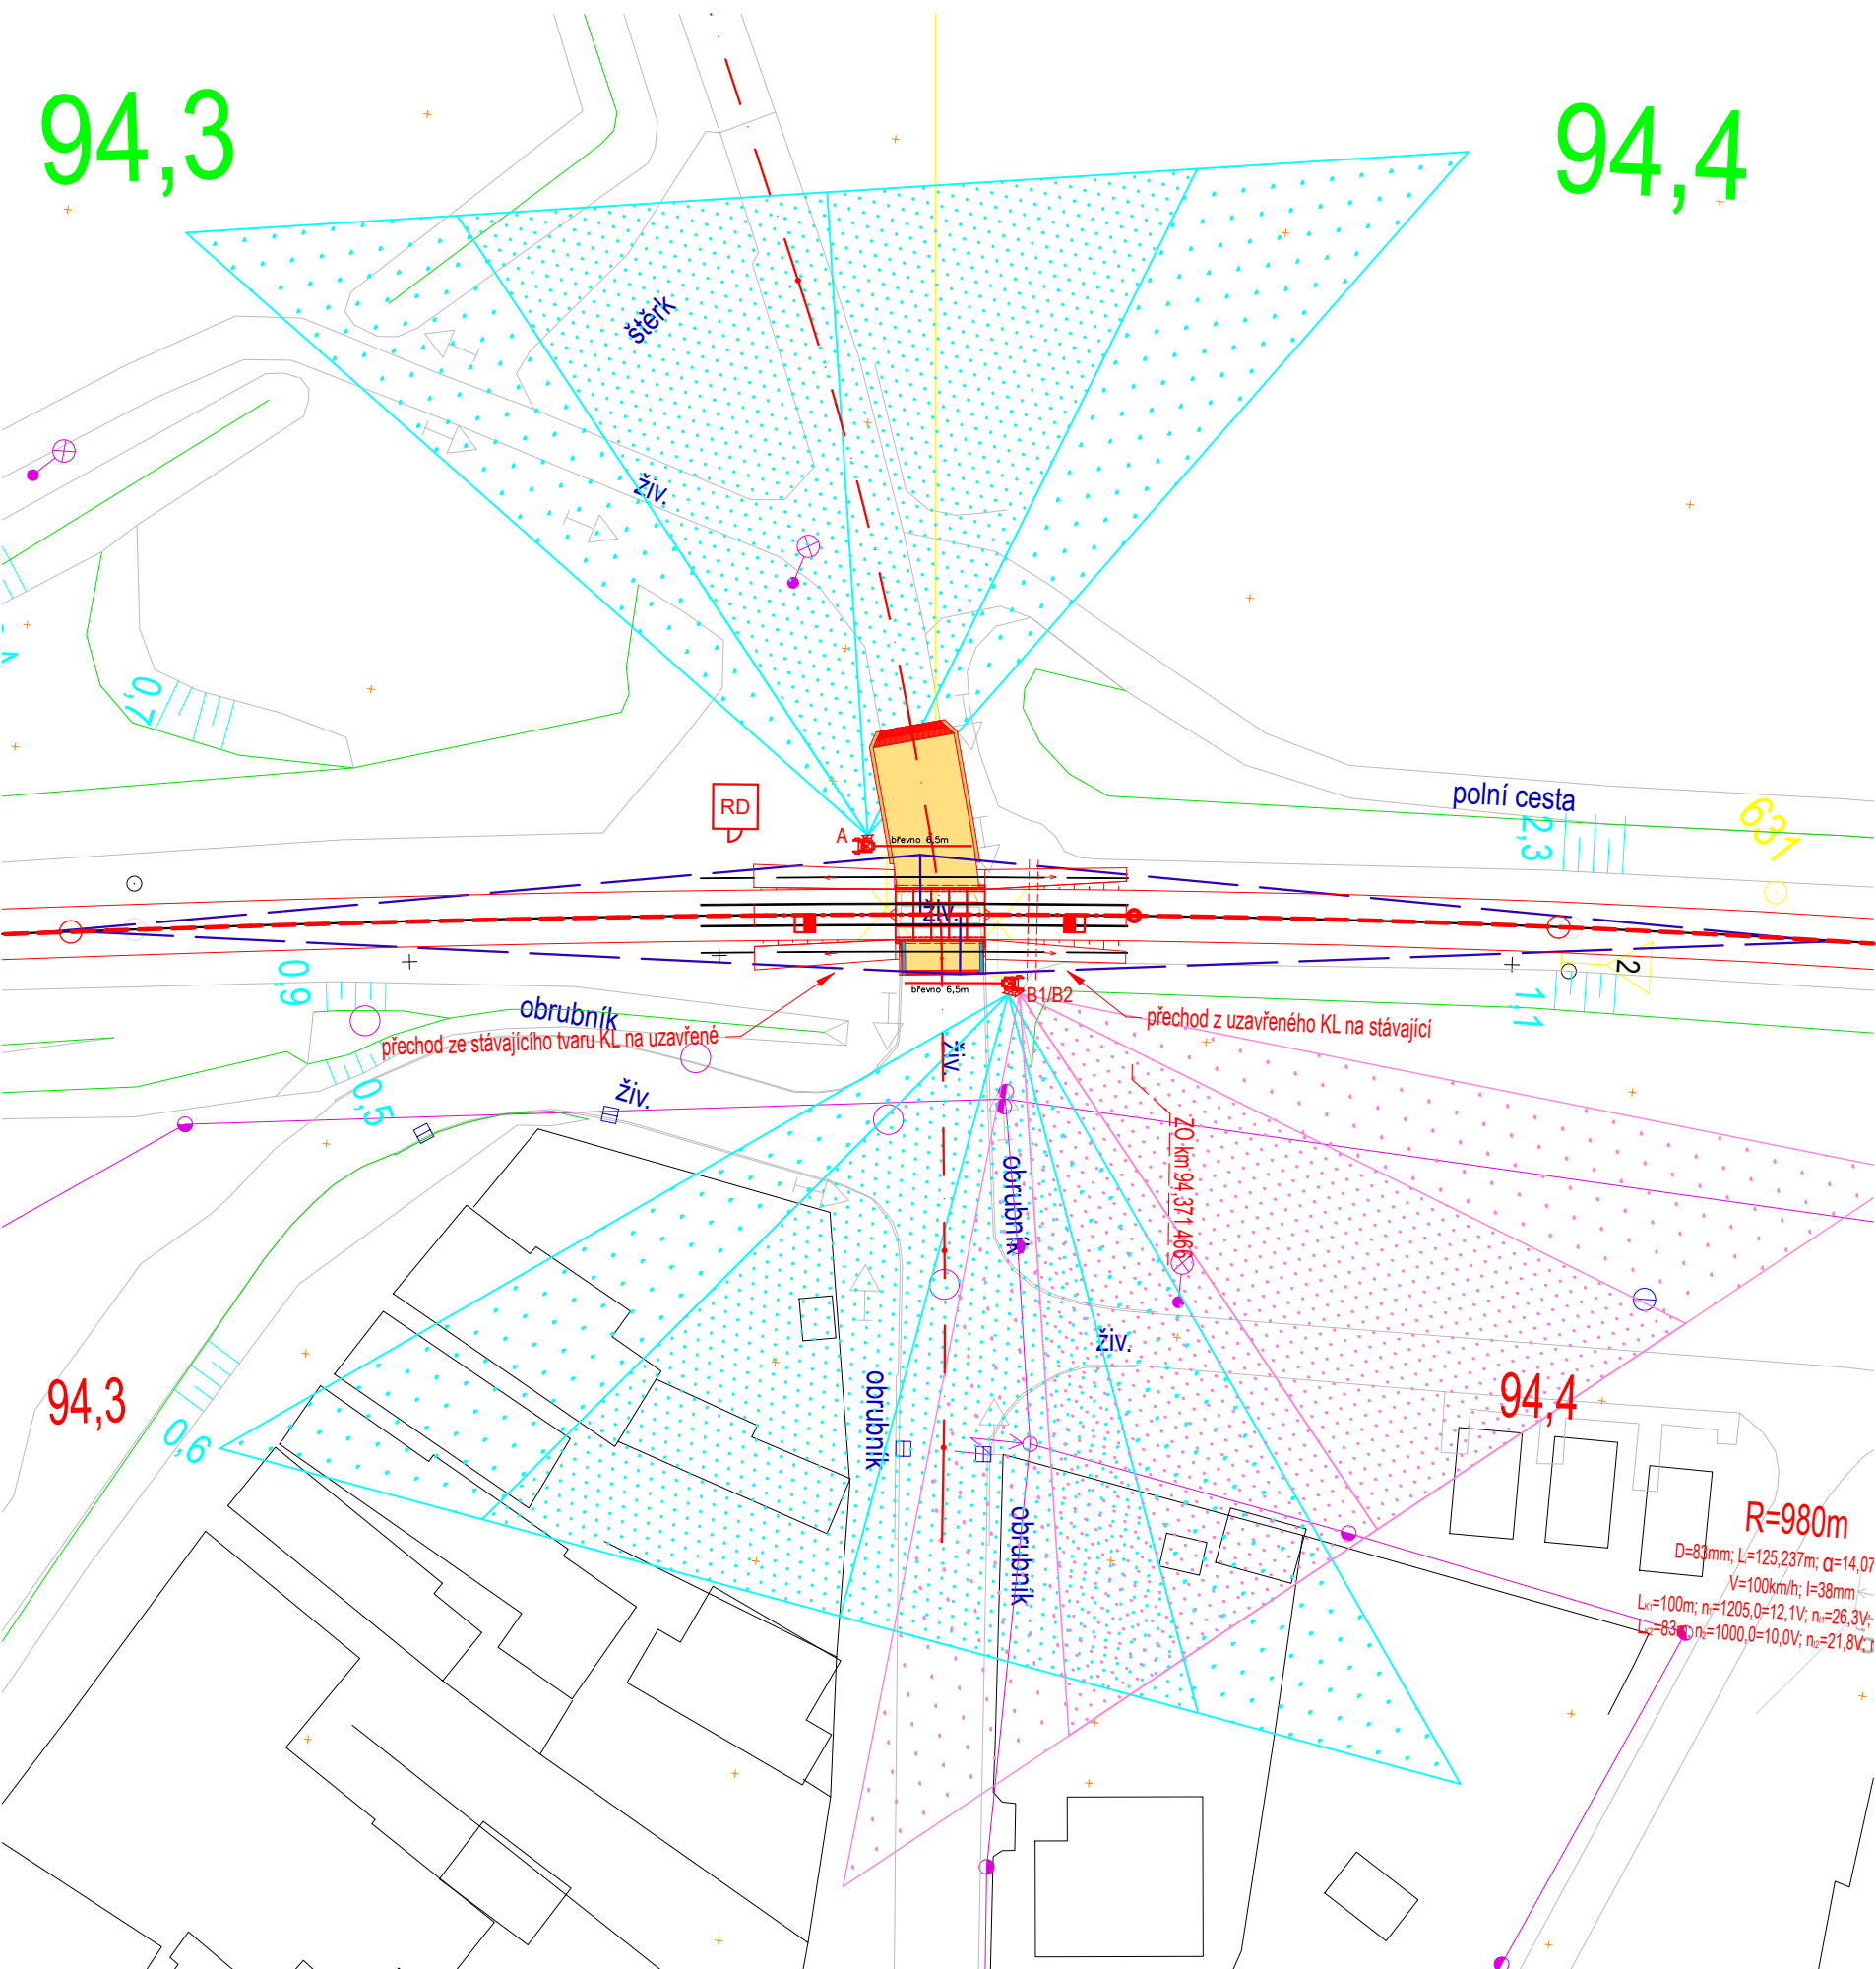

rozhledový trojúhelník

Ministerstvo dopravy Státní fond dopravní infrastruktury		
Jiná ověření:		Paré:
Orientační schéma:		Razítko oprávněné osoby:
Revize:		Podpis: Datum:
000	Datum: 20.11.2023	Popis: Definitivní odevzdání dokumentace
		Kontroloval: Ing. Jan Lanča
Stavebník/Investor: Správa železnic, státní organizace		
Adresa: Dlážděná 1003/7, 110 00 Praha 1		
Zástupce investora: Stavební správa východ		
Adresa: Nerudova 1, 779 00 Olomouc		
		
Zhotovitel díla: Signal Projekt s.r.o.		
Adresa: Vídeňská 55, 639 00 Brno		
Kontakt: T: +420 543 233 962 E: projekce@signalprojekt.cz		
		
Zhotovitel části/objektu: Signal Projekt s.r.o.		
Adresa: Vídeňská 55, 639 00 Brno		
Kontakt: T: +420 543 233 962 E: projekce@signalprojekt.cz		
		
Hlavní projektant (HIP): Ing. Jan Lanča		Specialista: Mgr. Radek Böhmm
Název stavby/akce: Zvýšení bezpečnosti na přejezdu v km 94,356 (P7953) trati Brno – Vlárský průsmyk		
Název části: Přejezdové zabezpečovací zařízení (PZZ)		Označení investora: S622100102
Název objektu/díle části: Zabezpečovací zařízení (PZS) P7953 v km 94,356		Zakázka: 23-037-35-211
		Označení části: D.1.1.3
		Označení objektu/komplexu: PS 01-01-31
Název přílohy: Směrování světél výstražníků		Číslo přílohy (typ/pořadí): 2. 203
Název díle části přílohy: -		
Odpovědný projektant: Ing. Jan Lanča	Zpracovatel přílohy: Ing. Jan Lanča	Měřítko: 1:500 Formáty: 3 x A4
Kraj: Zlínský	Katastrální území: viz část A. Průvodní zpráva	TUDU: 2302 28
Označení investora: S 1 0 0 1 0 2 - P D P S - D 1 1 0 3 - P S 0 1 0 1 3 1 - X X		Podobojekt: Příloha: Revize: 2 0 3 - 0 0 0
[Prostor pro další informace]		