

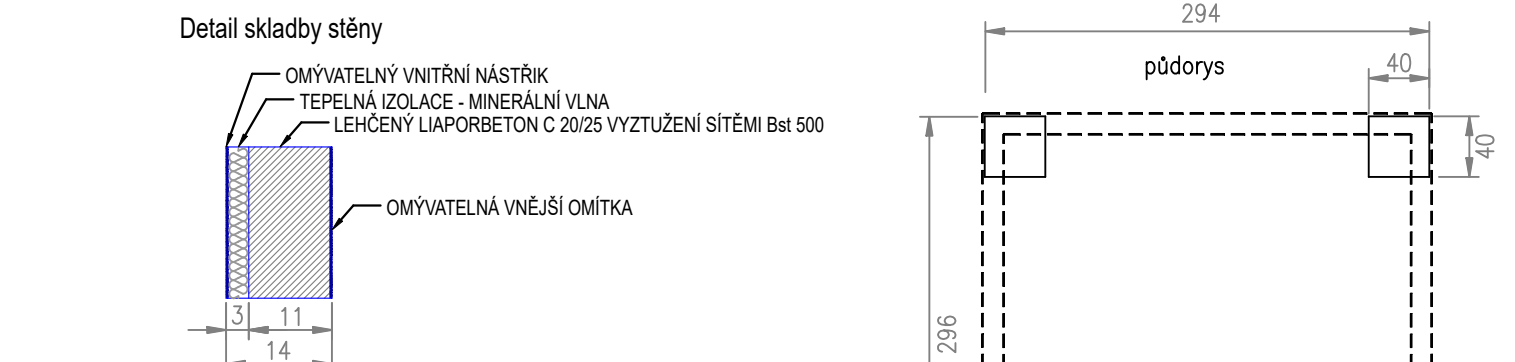
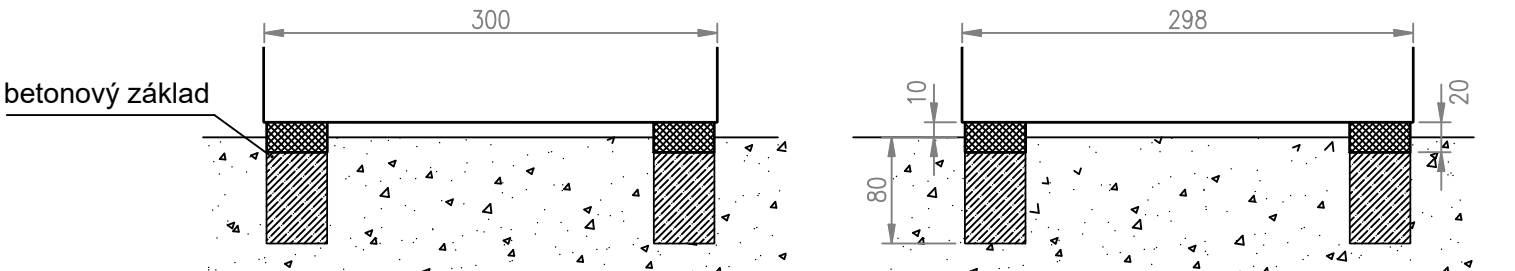


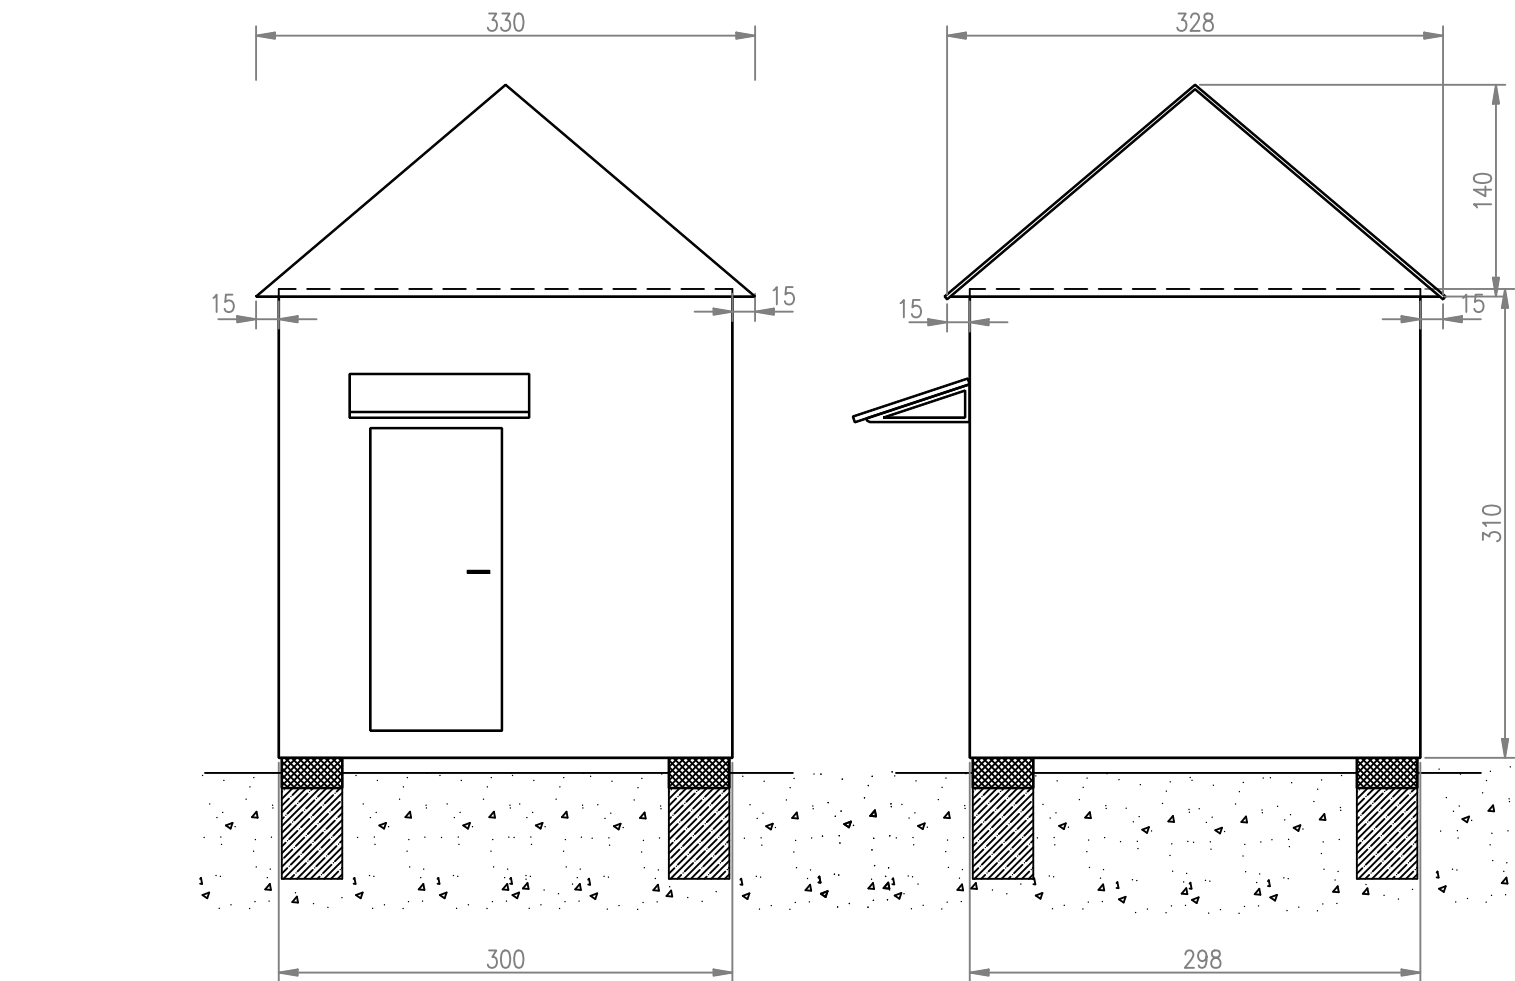

Základy se musí přesně vyrovnat na výšku i do rozměrů domku. Doporučujeme, aby vnější plochy základů měly vzdálenost na každé straně o cca 2cm menší, než jsou rozměry domku. Základy tak budou trochu zapuštěné pod domek, domek se bude lépe usazovat. Při usazování domku se na vybetonované základy rozprostře asi 2cm cementové malty, do které se pak domek usadí. Střecha jehlanová s krytinou z bitumenového šindele. Omítka v barvě odstínu bílé s přihlédnutím k vzorníku RAL. Dveře bílé.

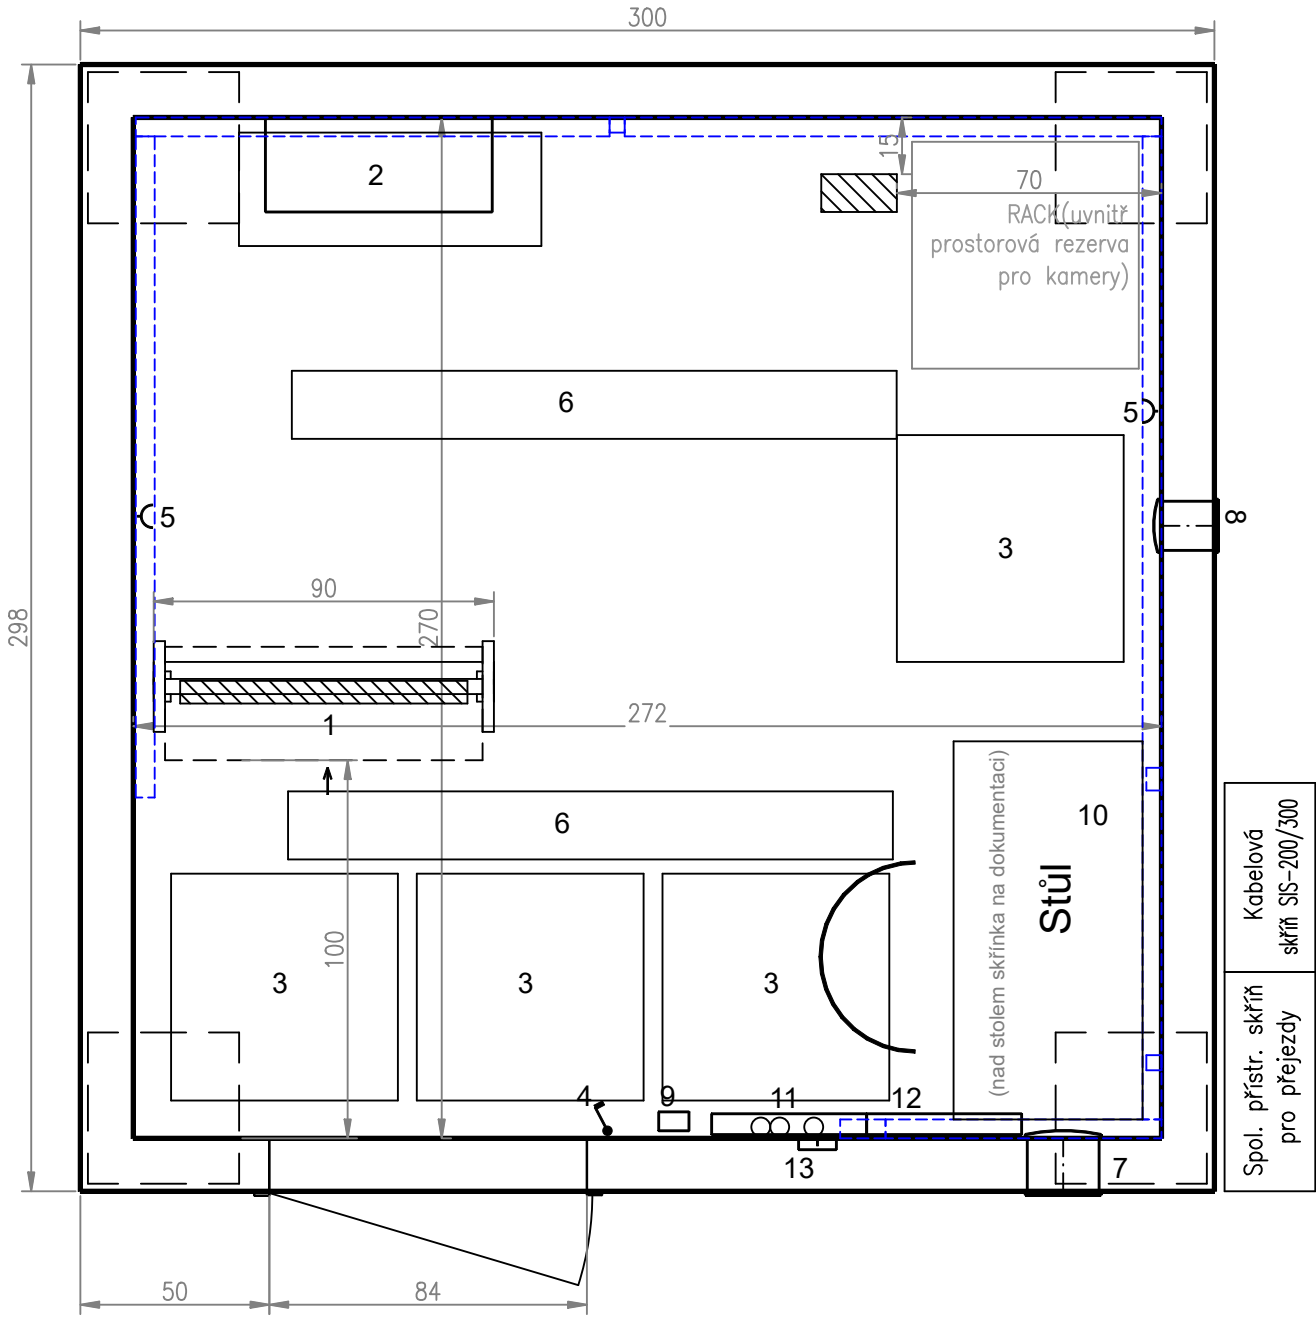

Uherský Ostroh trať Ostrožská Nová Ves

- Legenda:
- 1 stojan
 - 2 podstavec pro baterie, nad ním skříň s dobíječi a rozvaděčem baterie
 - 3 stropní topný panel 300 W
 - 4 vypínač osvětlení
 - 5 zásuvka
 - 6 osvětlovací těleso 2 x 58 W
 - 7 nahoře: ventilátor
 - 8 dole: uvnitř klapka, zvenku mřížka
 - 9 tlačítko pro nouzové vypnutí a indikaci
 - 10 stůl+židle
 - 11 rozvaděč RD a zab. zařízení
 - 12 rozvaděč klimatizace domku
 - 13 el. vývod armovací sítě

- instalační lišty
- //// otvor v podlaze pro kabely

silnice

Ministerstvo dopravy Státní fond dopravní infrastruktury			
Jiná ověření:		Paré:	
Orientační schéma:		Razítko oprávněné osoby:	
Revize:		Datum:	
000		20.11.2023	
Popis:		Kontroloval:	
Definitivní odevzdání dokumentace		Ing. Jan Lanča	
Stavebník/Investor:		Správa železnic, státní organizace	
Adresa:		Dlážděná 1003/7, 110 00 Praha 1	
Zástupce investora:		Stavební správa východ	
Adresa:		Nerudova 1, 779 00 Olomouc	
Zhotovitel díla:		Signal Projekt s.r.o.	
Adresa:		Videňská 55, 639 00 Brno	
Kontakt:		T: +420 543 233 962 E: projekce@signalprojekt.cz	
Zhotovitel části/objektu:		Signal Projekt s.r.o.	
Adresa:		Videňská 55, 639 00 Brno	
Kontakt:		T: +420 543 233 962 E: projekce@signalprojekt.cz	
Hlavní projektant (HIP):		Ing. Jan Lanča	
Specialista:		Mgr. Radek Böhlm	
Název stavby/akce:		Zvýšení bezpečnosti na přejezdu v km 94,356 (P7953) trati Brno – Vlárský průmysk	
Název části:		Přejezdové zabezpečovací zařízení (PZZ)	
Název objektu/díle části:		Zabezpečovací zařízení (PZS) P7953 v km 94,356	
Název přílohy:		Dispozice zařízení v RD	
Název díle části přílohy:		-	
Odpovědný projektant:		Ing. Jan Lanča	
Kraj:		Zlínský	
Zpracovatel přílohy:		Ing. Jan Lanča	
Měřítka:		- 3 x A4	
Formáty:		TUDU: 2302 28	
Katastrální území:		viz část A. Průvodní zpráva	
Stupeň dokumentace:		DUSP+PDPS	
Smluvní datum zpracování:		20.11.2023	
Označení investora: S622100102			
Zakázka: 23-037-35-211			
Označení části: D.1.1.03			
Označení objektu/komplexu: PS 01-01-31			
Číslo přílohy (typ/pořadí): 2. 501			
Stupeň dokumentace: DUSP+PDPS			
Smluvní datum zpracování: 20.11.2023			
Označení investora: S622100102			
Stupeň dokumentace: DUSP+PDPS			
Označení části: D.1.1.03			
Označení objektu/komplexu: PS 01-01-31			
Číslo přílohy (typ/pořadí): 2. 501			
Stupeň dokumentace: DUSP+PDPS			
Smluvní datum zpracování: 20.11.2023			