


TD Deska ve stole JOP rozměr 492 x 712 č.v.72 122g

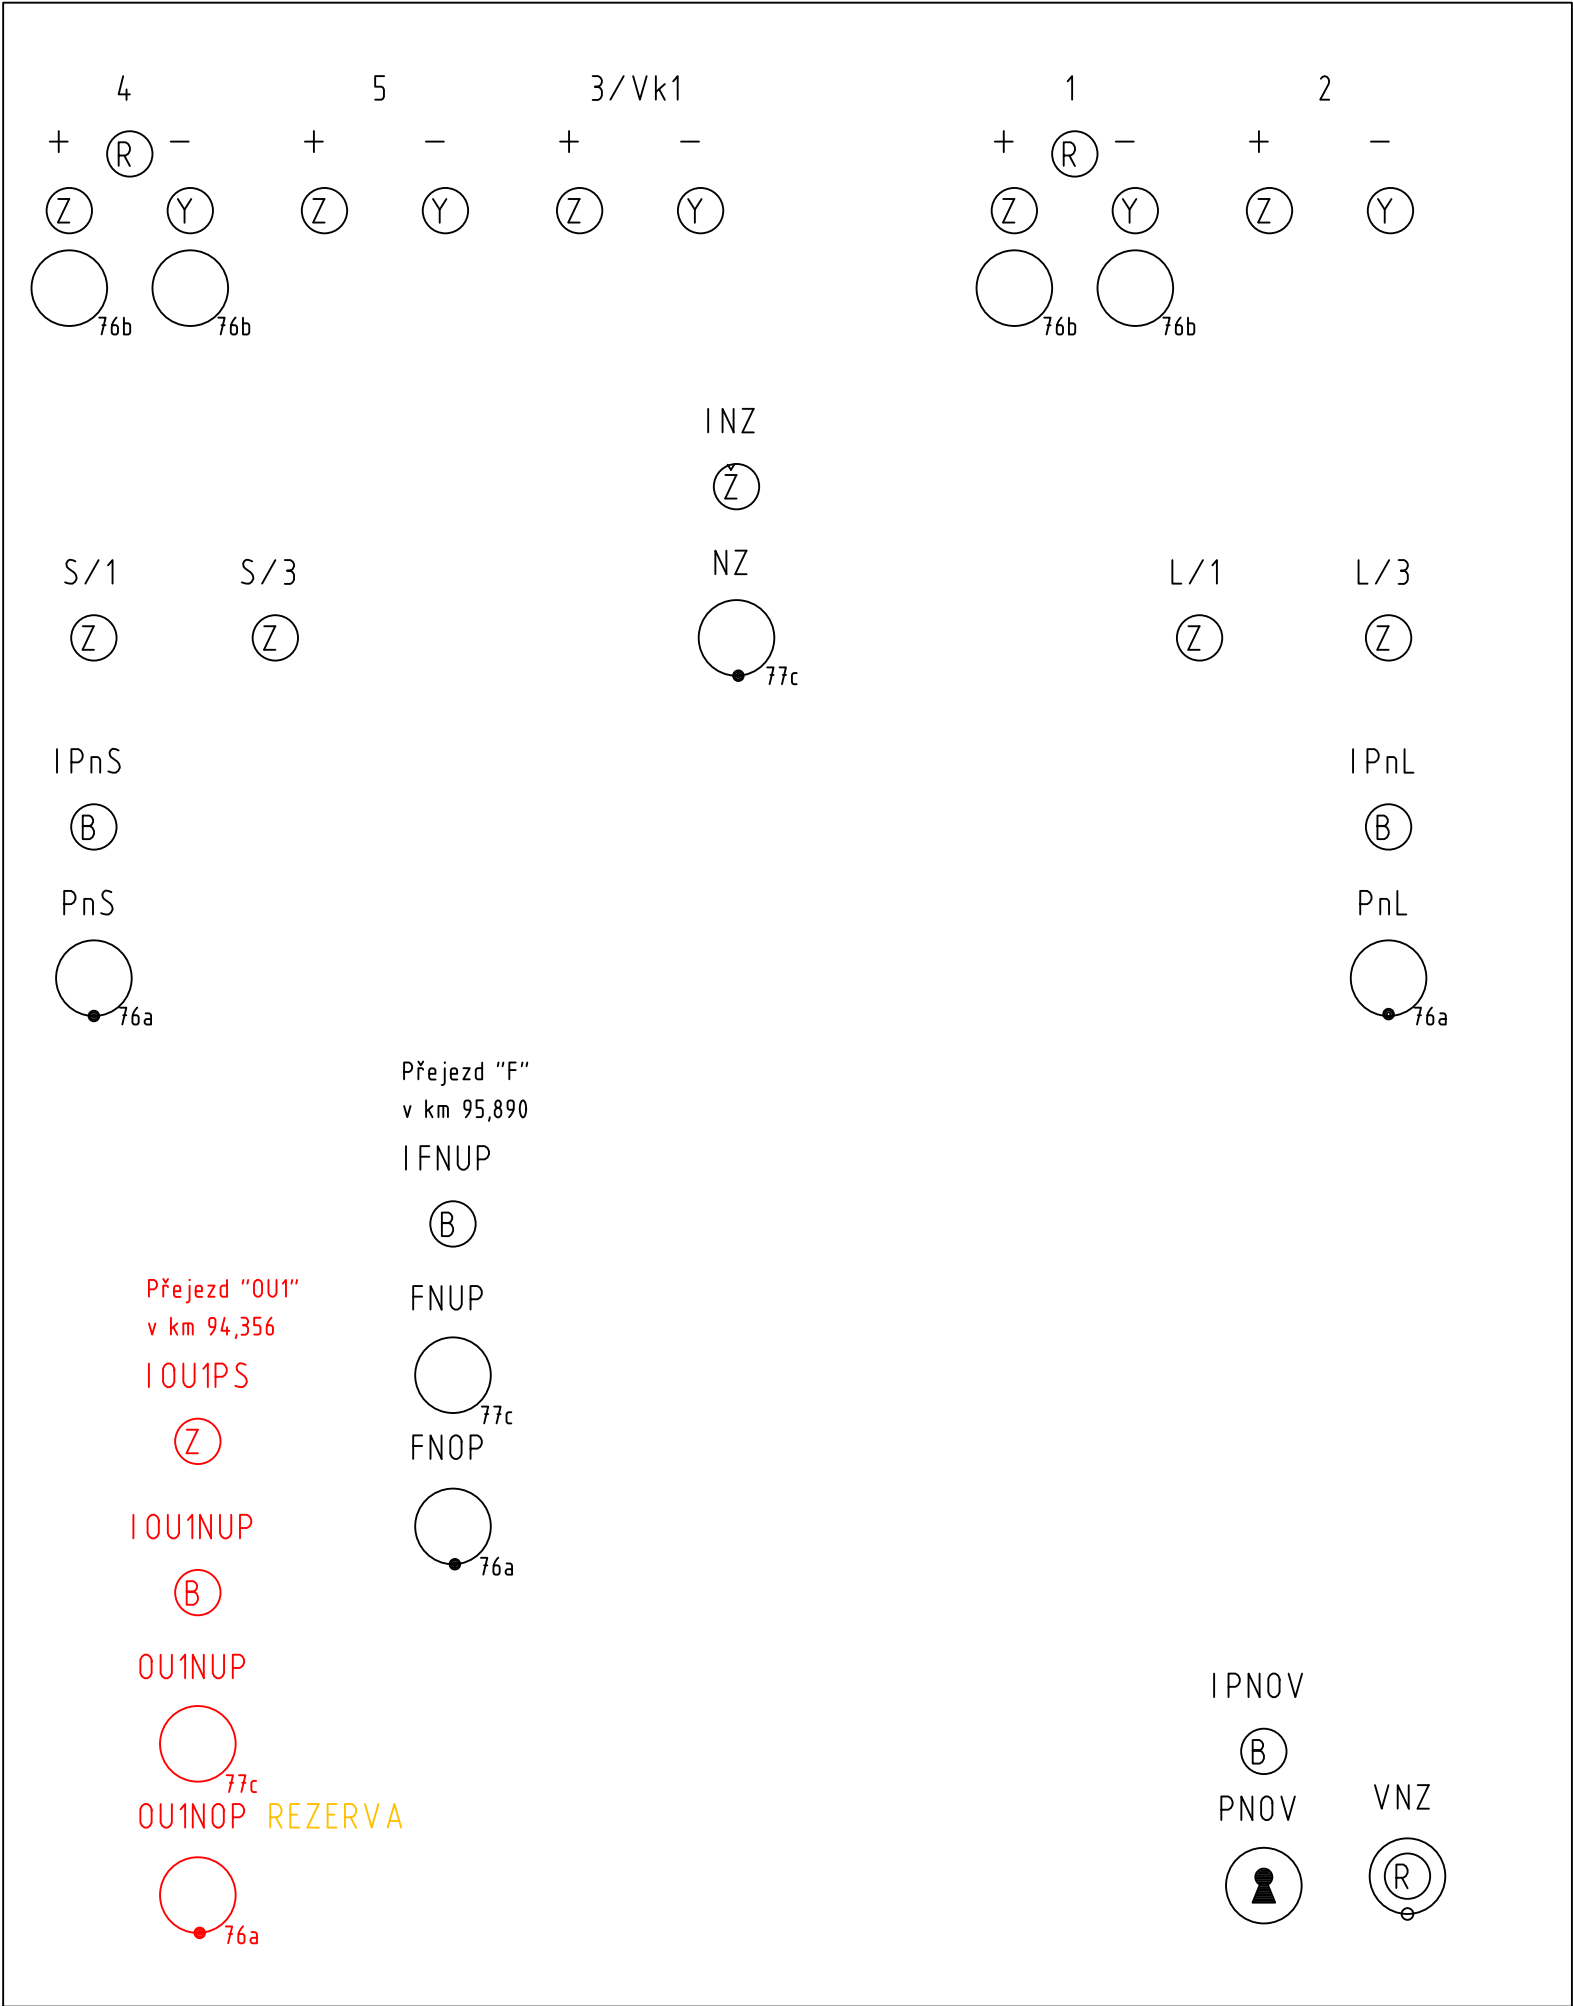

Zkratka Štítek:
IPNOV
PNOV Převzetí nouzové obsluhy

1 Nouzové přestavení výměny 1
2 Indikace polohy výměny 2
3/Vk1 Indikace polohy výměny 3/Vk1
4 Nouzové přestavení výměny 4
5 Indikace polohy výměny 5

L/1 Od/za náv. L na/z kol.1
L/3 Od/za náv. L na/z kol.3

S/1 Od/za náv. S na/z kol.1
S/3 Od/za náv. S na/z kol.3

INZ
NZ Nouzový závěr obou zhlaví

IPn..
Pn.. Při volávací návěst ..

IFNUP Kontrola uzavření F

FNUP Nouzové uzavření F
FNOP Nouzové otevření F

OU1PS Pohotovostní stav OU1
IOU1NUP Kontrola uzavření OU1

OU1NUP Nouzové uzavření OU1
OU1NOP Nouzové otevření OU1

VNZ Vypnutí napájení zařízení

ELCAD-'0S_NOV_V'-PS 01/N.V.VES/0601		08/2018
AKCE: PS 01, žst. Ostrožská Nová Ves		30.7.2007
SZZ		
VÝKRES: TD - deska ve stole MO		0601
(uzamykatelná)		

Ministerstvo dopravy Státní fond dopravní infrastruktury			
Jiná ověření:		Paré:	
Orientační schéma:		Razítko oprávněné osoby:	
Podpis:		Datum:	
Revize:	Datum:	Popis:	Kontroloval:
000	20.11.2023	Definitivní odevzdání dokumentace	Ing. Jan Lanča
Stavebník/Investor:		Správa železnic, státní organizace	
Adresa:		Dlážděná 1003/7, 110 00 Praha 1	
Zástupce investora:		Stavební správa východ	
Adresa:		Nerudova 1, 779 00 Olomouc	
Zhotovitel díla:		Signal Projekt s.r.o.	
Adresa:		Vídeňská 55, 639 00 Brno	
Kontakt:		T: +420 543 233 962 E: projekce@signalprojekt.cz	
Zhotovitel části/objektu:		Signal Projekt s.r.o.	
Adresa:		Vídeňská 55, 639 00 Brno	
Kontakt:		T: +420 543 233 962 E: projekce@signalprojekt.cz	
Hlavní projektant (HIP):		Ing. Jan Lanča	Specialista: Mgr. Radek Böhm
Název stavby/akce:	Zvýšení bezpečnosti na přejezdu v km 94,356 (P7953) trati Brno – Vlárský průsmyk		Označení investora: S622100102
Název části:	Přejezdové zabezpečovací zařízení (PZZ)		Zakázka: 23-037-35-211
Název objektu/díleč části:	Zabezpečovací zařízení (PZS) P7953 v km 94,356		Označení části: D.1.1.3
Název přílohy:	Pohled na DNO ŽST Ostrožská Nová Ves		Označení objektu/komplexu: PS 01-01-31
Název díleč části přílohy:	-		Číslo přílohy (typ/pořadí): 2. 601
Odpovědný projektant:	Zpracovatel přílohy:	Měřítko:	Stupeň dokumentace:
Ing. Jan Lanča	Ing. Jan Lanča	-	DUSP+PDPS
Kraj:	Katastrální území:	TUDU:	Smluvní datum zpracování:
Zlínský	viz část A. Průvodní zpráva	2302 28	20.11.2023
Označení investora: S 6 2 2 1 0 0 1 0 2 - P O P S - D 1 1 0 3 - P S 0 1 0 1 3 1 - X X - 2 - 6 0 1 - 0 0 0			
Stupeň dokumentace: Část: Podjekt: Příloha: Revize:			
[Prostor pro další informace]			