


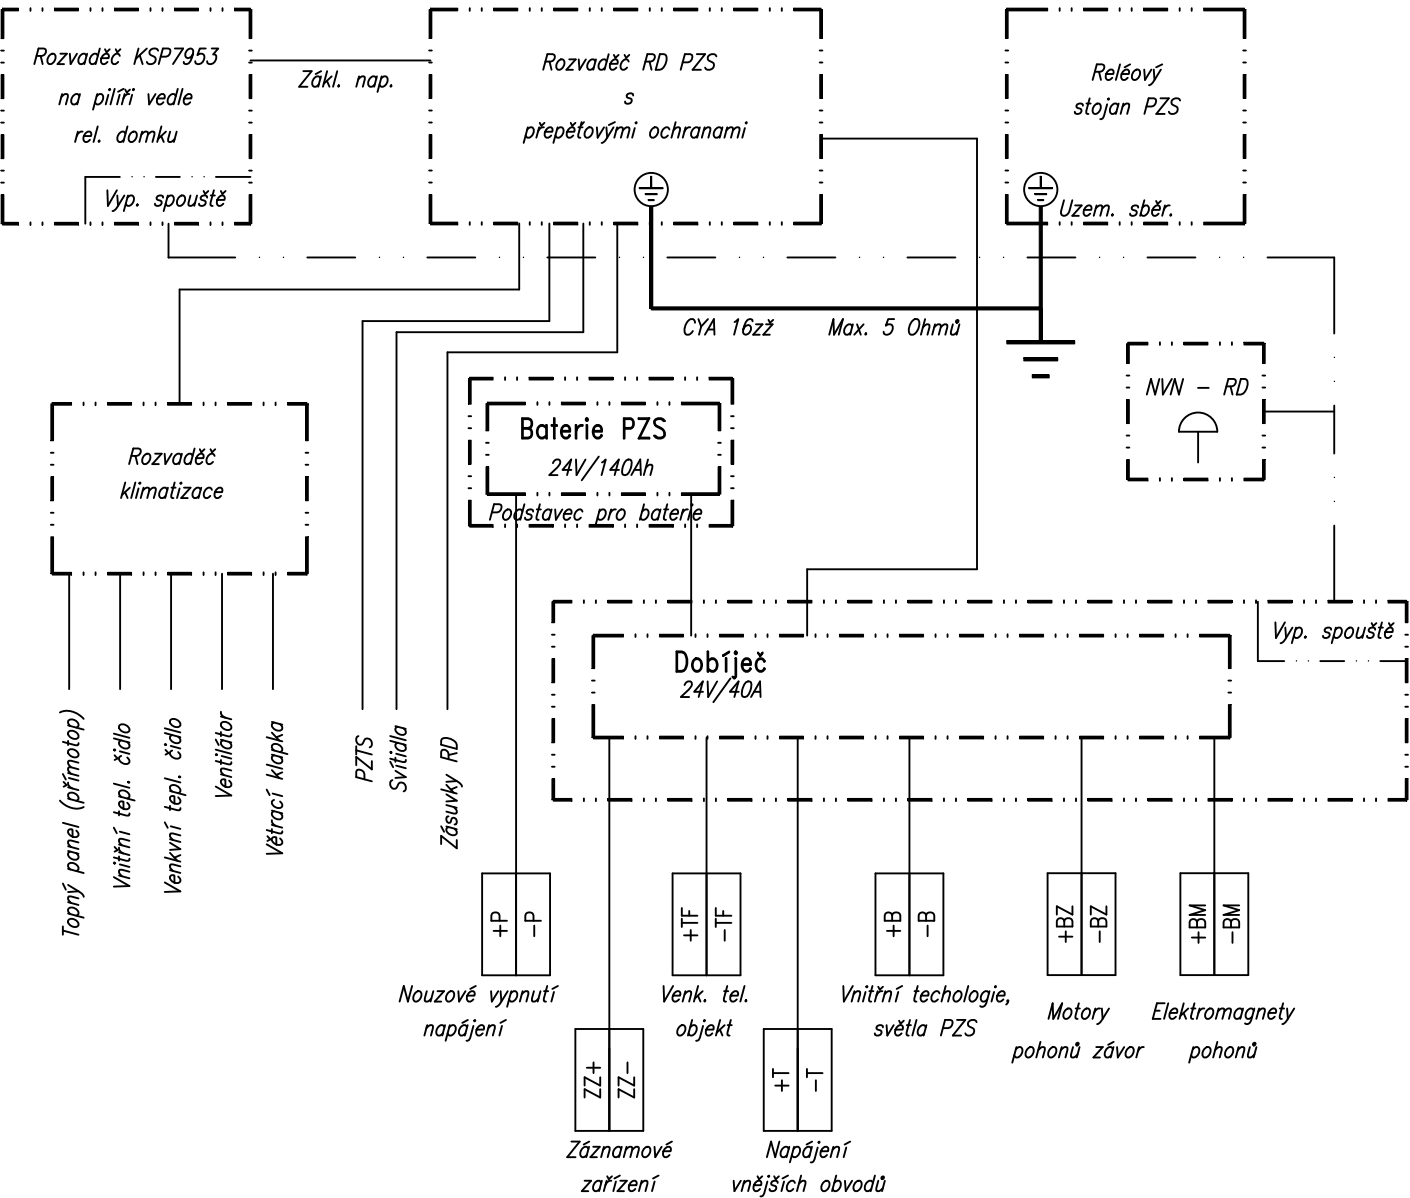

Ministerstvo dopravy
Státní fond dopravní infrastruktury

Jiná ověření:

Paré:

Orientační schéma:

Razítko oprávněné osoby:

Podpis:

Datum:

Revize:	Datum:	Popis:	Kontroloval:
000	20.11.2023	Definitivní odevzdání dokumentace	Ing. Jan Lanča

Stavebník/Investor:

Adresa:

Zástupce investora:

Adresa:

Správa železnic, státní organizace

Dlážděná 1003/7, 110 00 Praha 1

Stavební správa východ

Nerudova 1, 779 00 Olomouc

Zhotovitel díla:

Adresa:

Kontakt:

Signal Projekt s.r.o.

Vídeňská 55, 639 00 Brno

T: +420 543 233 962
E: projekce@signalprojekt.cz

Zhotovitel části/objektu:

Adresa:

Kontakt:

Signal Projekt s.r.o.

Vídeňská 55, 639 00 Brno

T: +420 543 233 962
E: projekce@signalprojekt.cz

Hlavní projektant (HIP):

Ing. Jan Lanča

Specialista:

Mgr. Radek Böhm

Název stavby/akce:	Zvýšení bezpečnosti na přejezdu v km 94,356 (P7953) trati Brno – Vlárský průsmyk	Označení investora:	S622100102
		Zakázka:	23-037-35-211
Název části:	Přejezdové zabezpečovací zařízení (PZZ)	Označení části:	D.1.1.3
Název objektu/dílčí části:	Zabezpečovací zařízení (PZS) P7953 v km 94,356	Označení objektu/komplexu:	PS 01-01-31
Název přílohy:	Blokové schéma napájení	Číslo přílohy (typ/pořadí):	2. 901
Název dílčí části přílohy:	-		
Odpovědný projektant:	Zpracovatel přílohy:	Měřítko:	Stupeň dokumentace:
Ing. Jan Lanča	Ing. Jan Lanča	-	DUSP+PDPS
Kraj:	Katastrální území:	Formáty:	Smluvní datum zpracování:
Zlínský	viz část A. Průvodní zpráva	A3	23.02.2023

Označení investora:

Stupeň dokumentace:

Část:

Objekt:

Podobjekt:

Příloha:

Revize:

S 6 2 2 1 0 0 1 0 2

- P D P S - D 1 1 0 3

- P S 0 1 0 1 3 1

- X X

- 2 - 9 0 1 - 0 0 0

[Prostor pro další informace]