


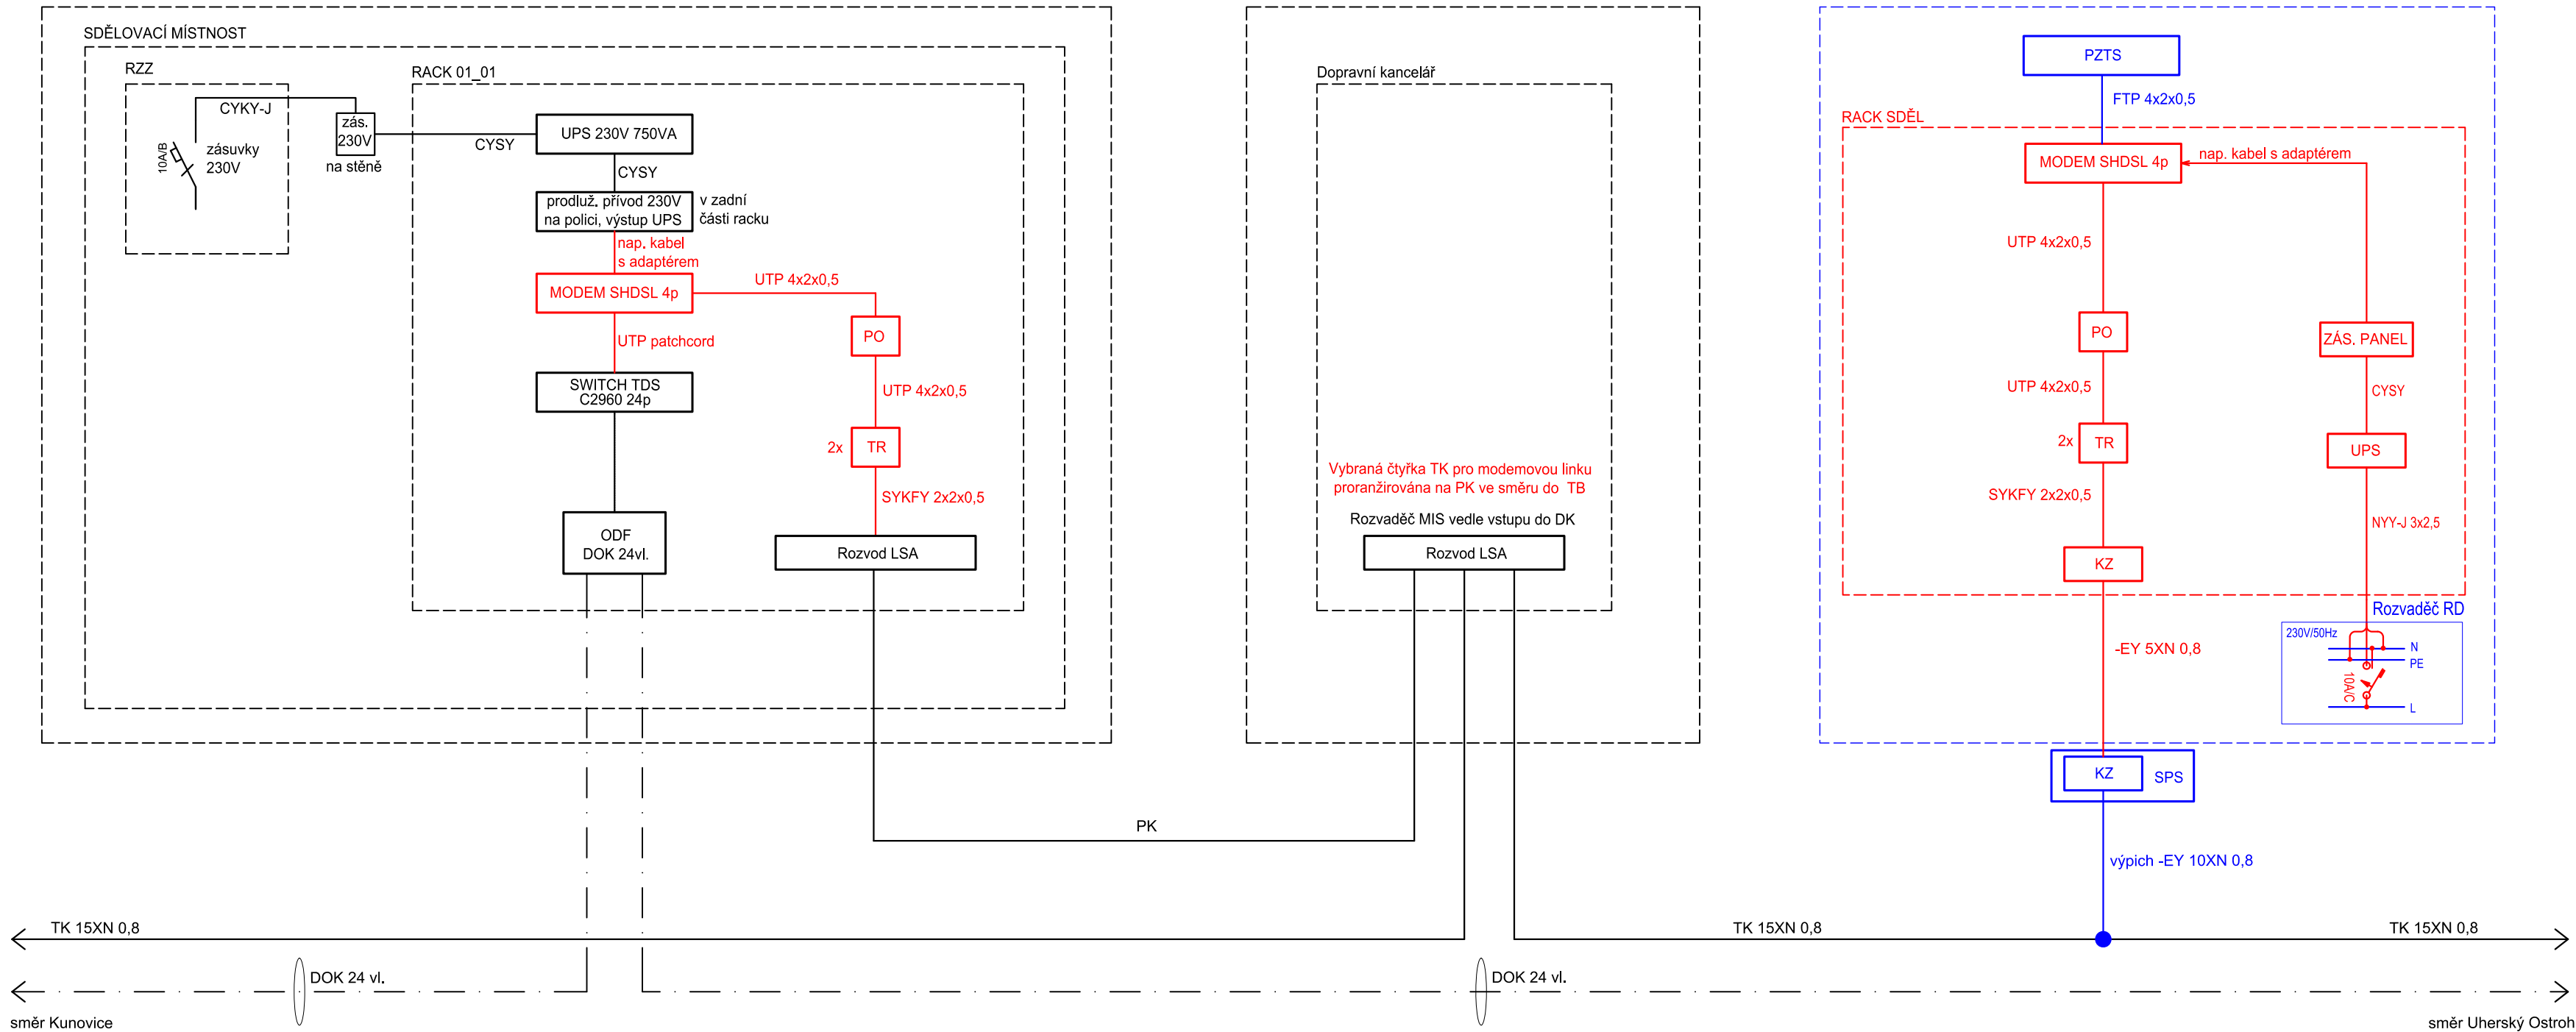

POZN.:

Na traťovém kabelu bude provedeno datové měření na vybrané čtyřce pro modemovou trasu. Bude provedena rezervace vybrané čtyřky TK a samostatné měření pro její výběr, včetně asistence techniků SKS a VS ČD-T.

Ministerstvo dopravy Státní fond dopravní infrastruktury			
Jiná ověření:		Paré:	
Orientační schéma:		Razítko oprávněné osoby:	
Podpis:		Datum:	
Revize:	Datum:	Popis:	Kontroloval:
000	20.11.2023	Definitivní odevzdání dokumentace	Ing. Pavel Gajdečka
Stavebník/Investor: Správa železnic, státní organizace			
Adresa: Diážděná 1003/7, 110 00 Praha 1			
Zástupce investora: Stavební správa východ			
Adresa: Nerudova 1, 779 00 Olomouc			
Zhotovitel díla: Signal Projekt s.r.o.			
Adresa: Vídeňská 55, 639 00 Brno			
Kontakt: T: +420 543 233 962 E: projekce@signalprojekt.cz			
Zhotovitel části/objektu: Signal Projekt s.r.o.			
Adresa: Vídeňská 55, 639 00 Brno			
Kontakt: T: +420 543 233 962 E: projekce@signalprojekt.cz			
Hlavní projektant (HIP): Ing. Jan Lanča		Specialista: Ing. Pavel Gajdečka	
Název stavby/akce:	Zvýšení bezpečnosti na přejezdu v km 94,356 (P7953) trati Brno – Vlárský průmysk		Označení investora: S622100102
Název části:	Sdělovací zařízení		Zakázka: 23-037-35-211
Název objektu/díle části:	Reléový domek P7953, přenosové zařízení		Označení části: D.1.2
Název přílohy:	Blokové schéma přenosového zařízení		Označení objektu/komplexu: PS 01-02-91
Název díle části přílohy:	-		Číslo přílohy (typ/pořadí): 02 001
Odpovědný projektant: Aleš Folta	Zpracovatel přílohy: Aleš Folta	Měřítko: - Formáty: 5 x A4	Stupeň dokumentace: DUSP+PDPS
Kraj: Zlínský	Katastrální území: viz část A. Průvodní zpráva	TUDU: 2302 28	Smluvní datum zpracování: 20.11.2023
Označení investora: S 6 2 2 1 0 0 1 0 2 - P D P S - D 1 2 0 0 - P S 0 1 0 2 9 1 - X X - 2 - 0 0 1 - 0 0 0			
Stupeň dokumentace: Část: Objekt: Podobjekt: Příloha: Revize:			
[Prostor pro další informace]			