

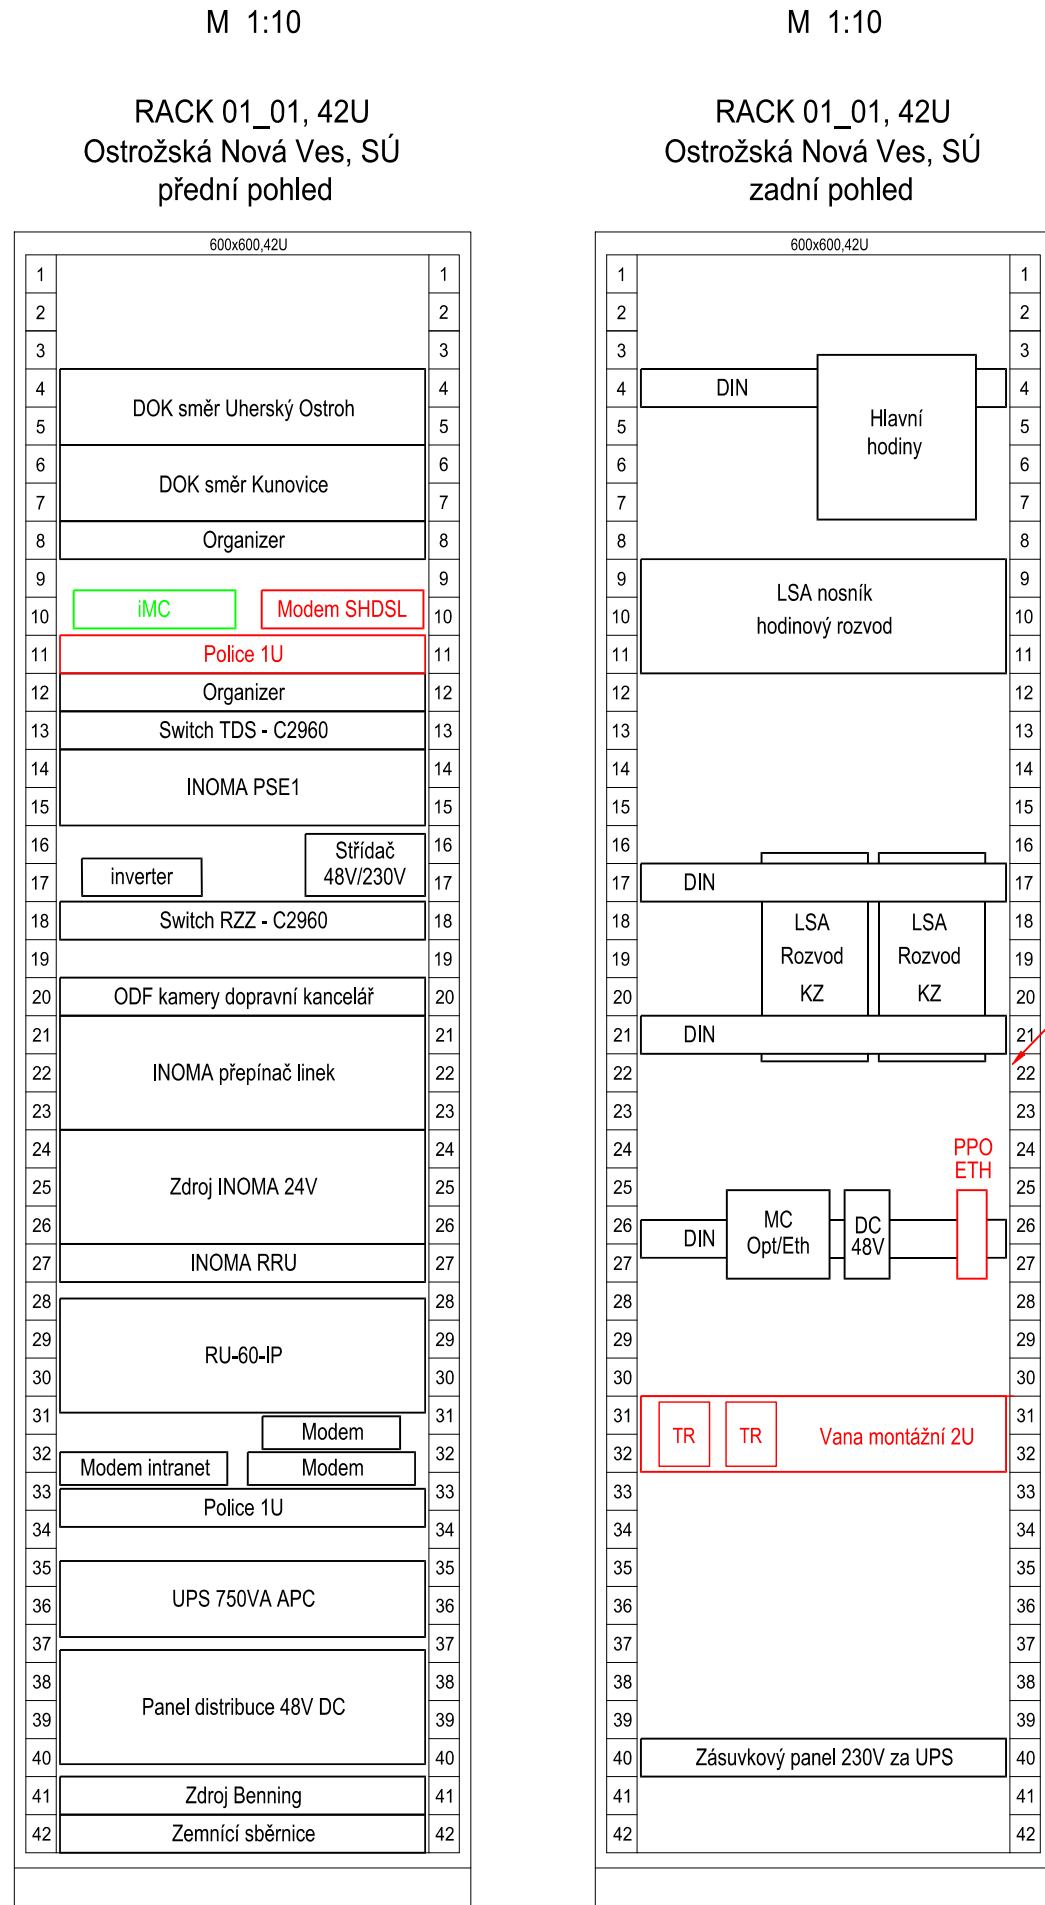


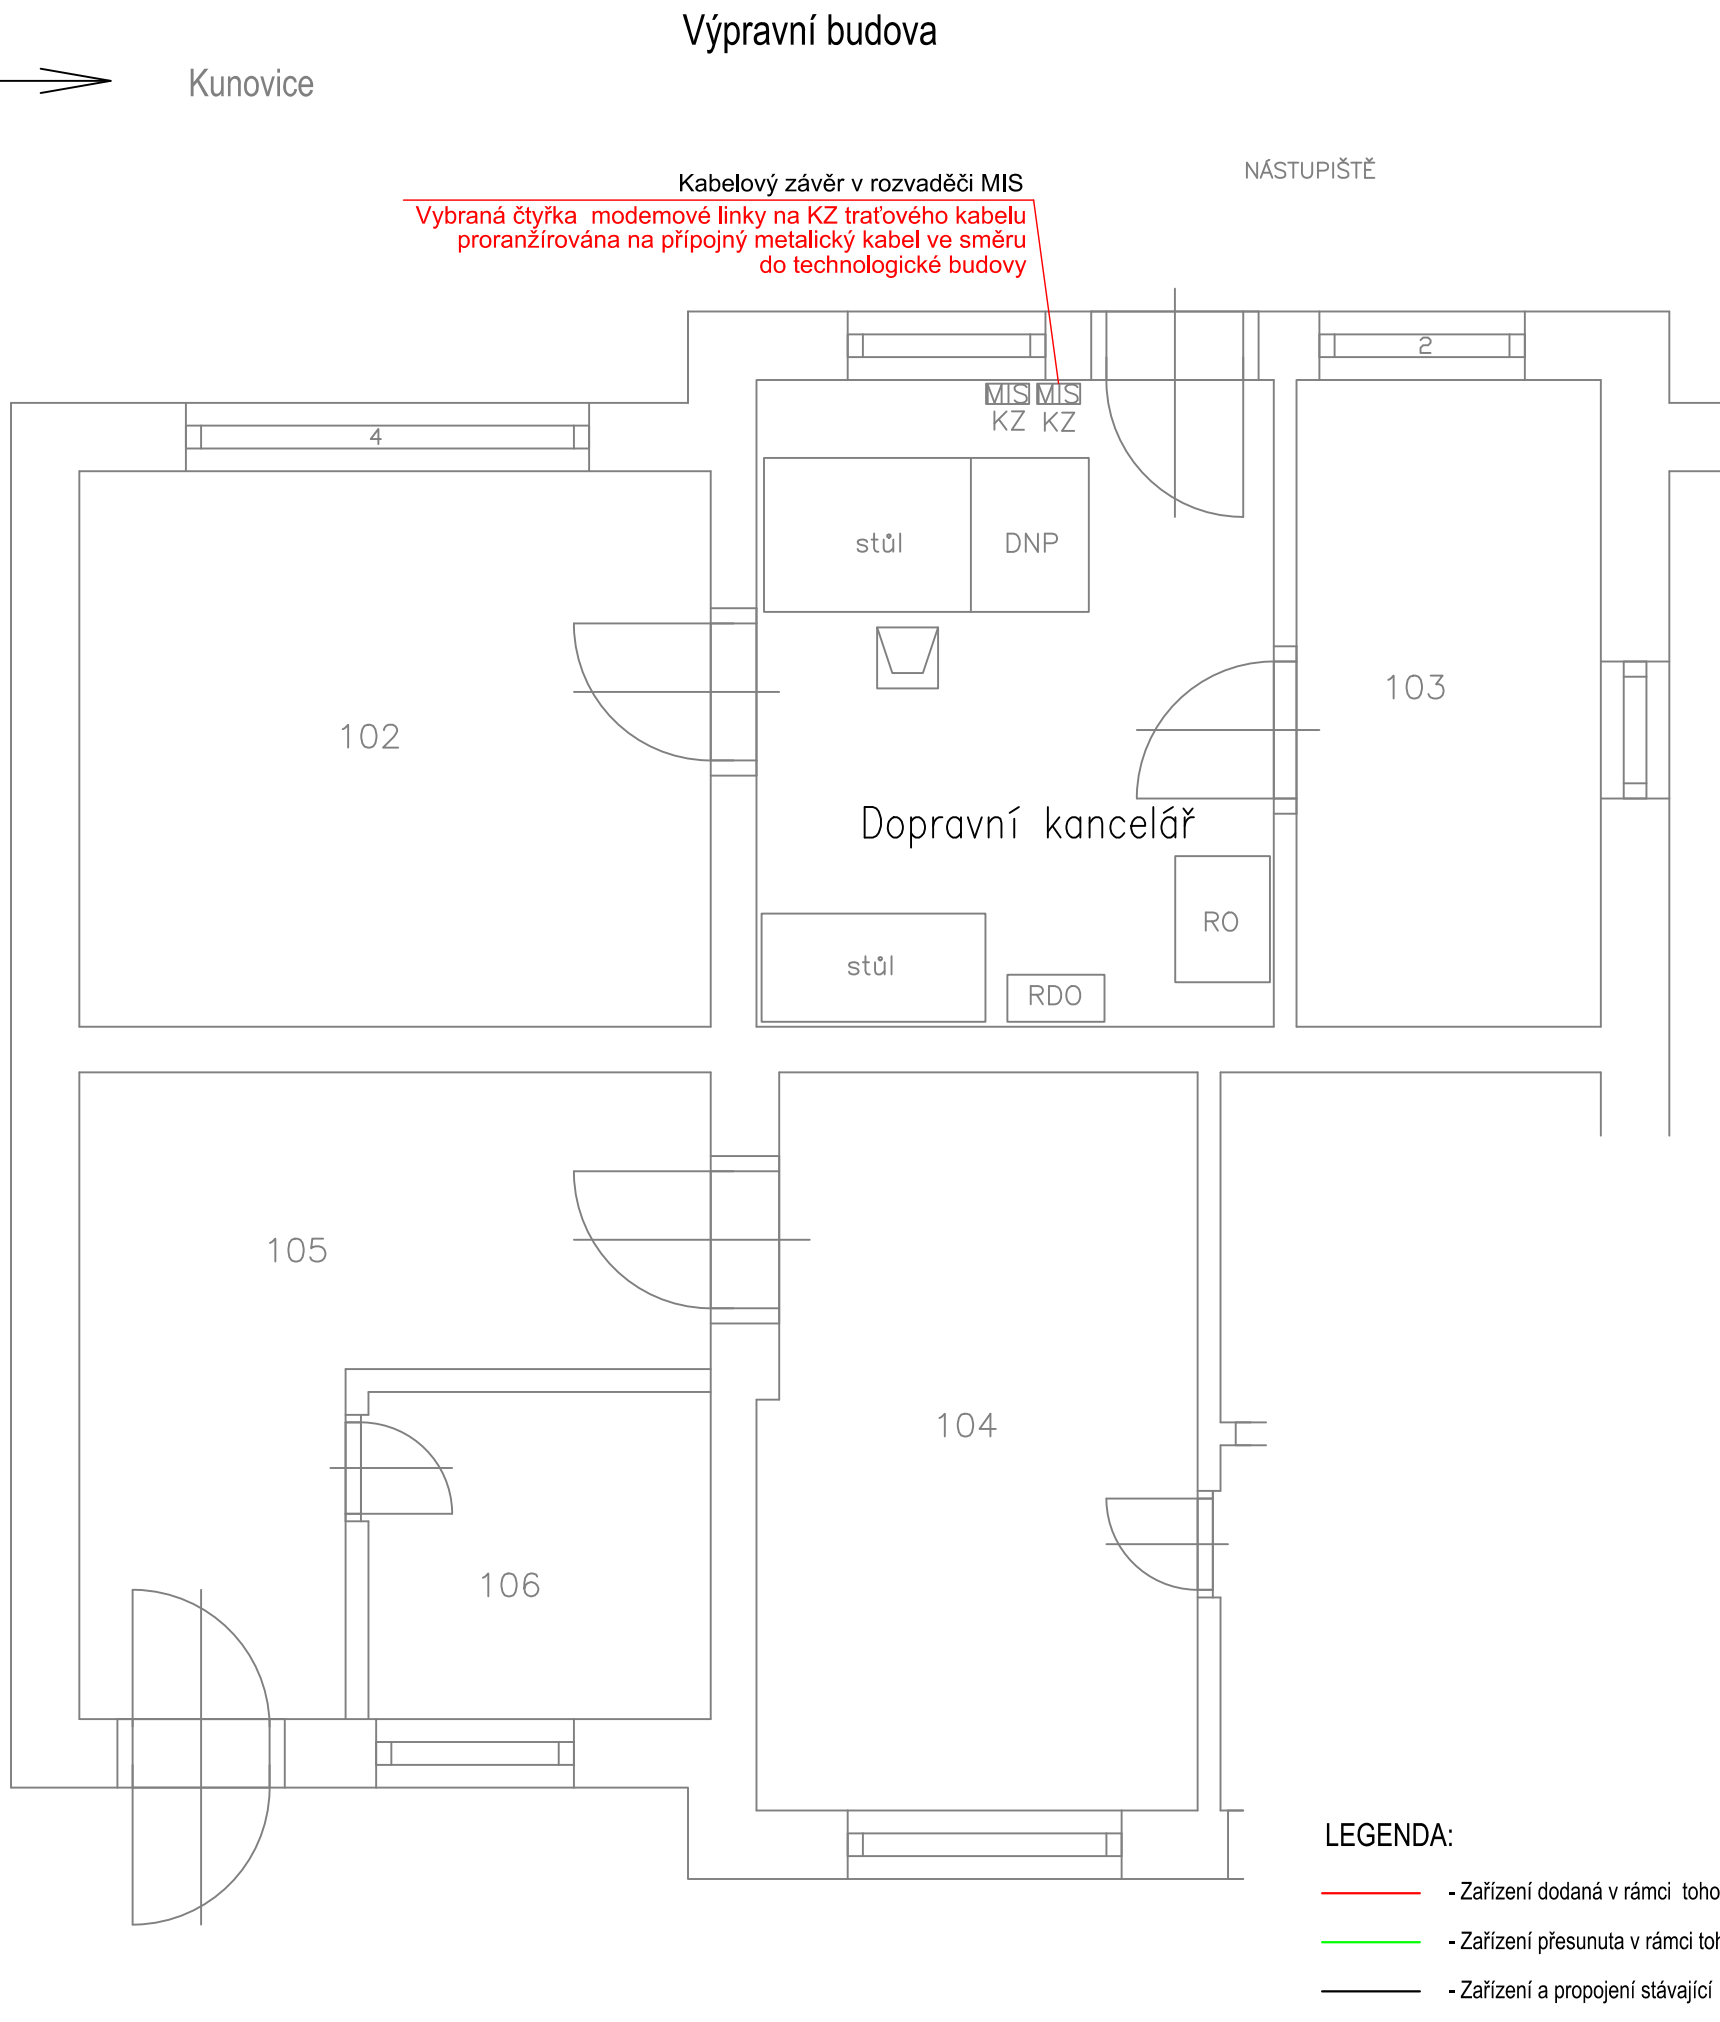

Modem SHDSL připojen do volné pozice prodlužovacího přívodu, který je připojen do zás. panelu

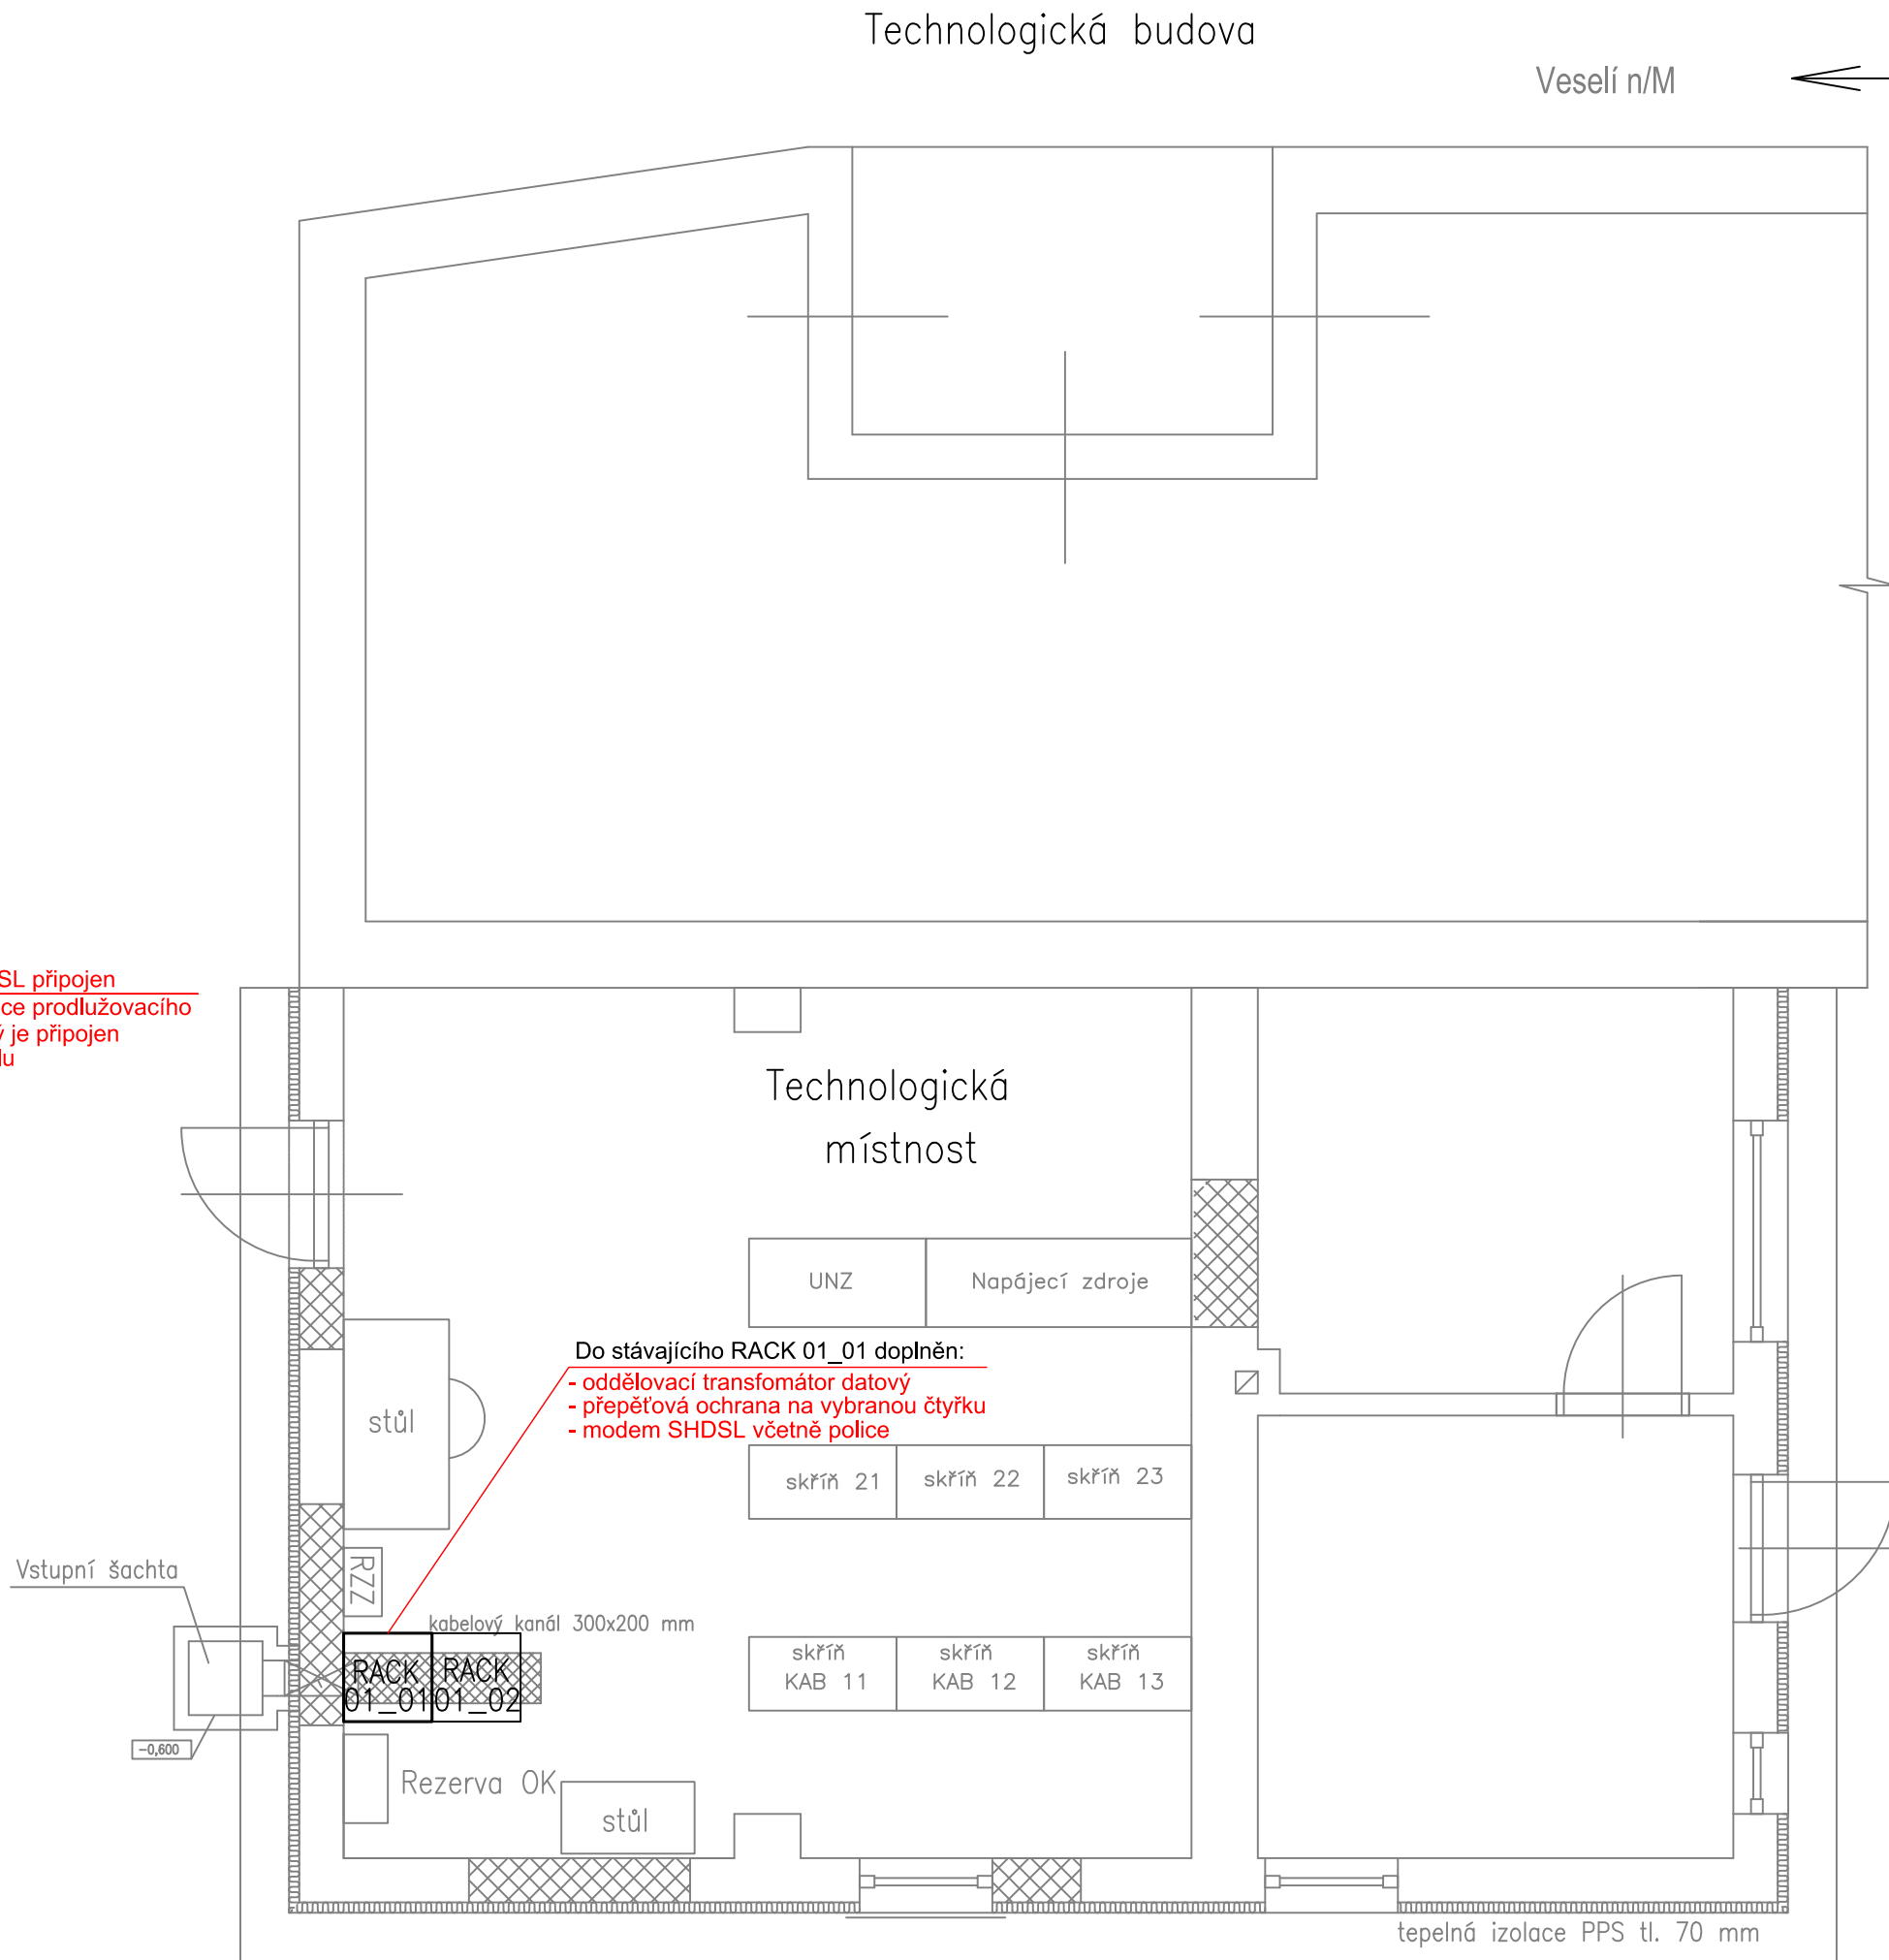

Ministerstvo dopravy
Státní fond dopravní infrastruktury

Jiná ověření:

Paré:

Orientační schéma:

Razítko oprávněné osoby:

Podpis:

Datum:

Revize:

Datum:

Popis:

Kontroloval:

000

20.11.2023

Definitivní odevzdání dokumentace

Ing. Pavel Gajdečka

Stavebník/Investor:

Adresa:

Zástupce investora:

Adresa:

Správa železnic, státní organizace
Dlážděná 1003/7, 110 00 Praha 1
Stavební správa východ
Nerudova 1, 779 00 Olomouc

Zhotovitel díla:

Adresa:

Kontakt:

Signal Projekt s.r.o.
Václavská 55, 639 00 Brno
T: +420 543 233 962
E: projekce@signalprojekt.cz

Zhotovitel části/objektu:

Adresa:

Kontakt:

Signal Projekt s.r.o.
Václavská 55, 639 00 Brno
T: +420 543 233 962
E: projekce@signalprojekt.cz

Hlavní projektant (HIP):

Specialista:

Ing. Jan Lanča

Ing. Pavel Gajdečka

Název stavby/akce:

Název části:

Název objektu/díle části:

Název přílohy:

Název díle části přílohy:

Odpovědný projektant:

Kraj:

Zlínský

Zvýšení bezpečnosti na přejezdu v km 94,356 (P7953) trati Brno – Vlárský průsmyk

Sdělovací zařízení

Reléový domek P7953, přenosové zařízení

ŽST Ostrožská Nová Ves, umístění zařízení

-

Zpracovatel přílohy:
Aleš Foltá

Katastrální území:
viz část A, Průvodní zpráva

Označení investora:

Stupeň dokumentace:

Část:

Objekt:

Podoba:

Příloha:

Revize:

S 6 2 2 1 0 1 0 2 - P 0 P 1 S - 0 1 2 0 0 - P 1 0 1 0 2 9 1 - X X - 2 - 0 0 3 - 0 0 0

[Prostor pro další informace]

Označení investora:

St