


Příčné řezy

M 1:50

Řez č. 2 - km 94,355

Řez č. 3 - km 94,400

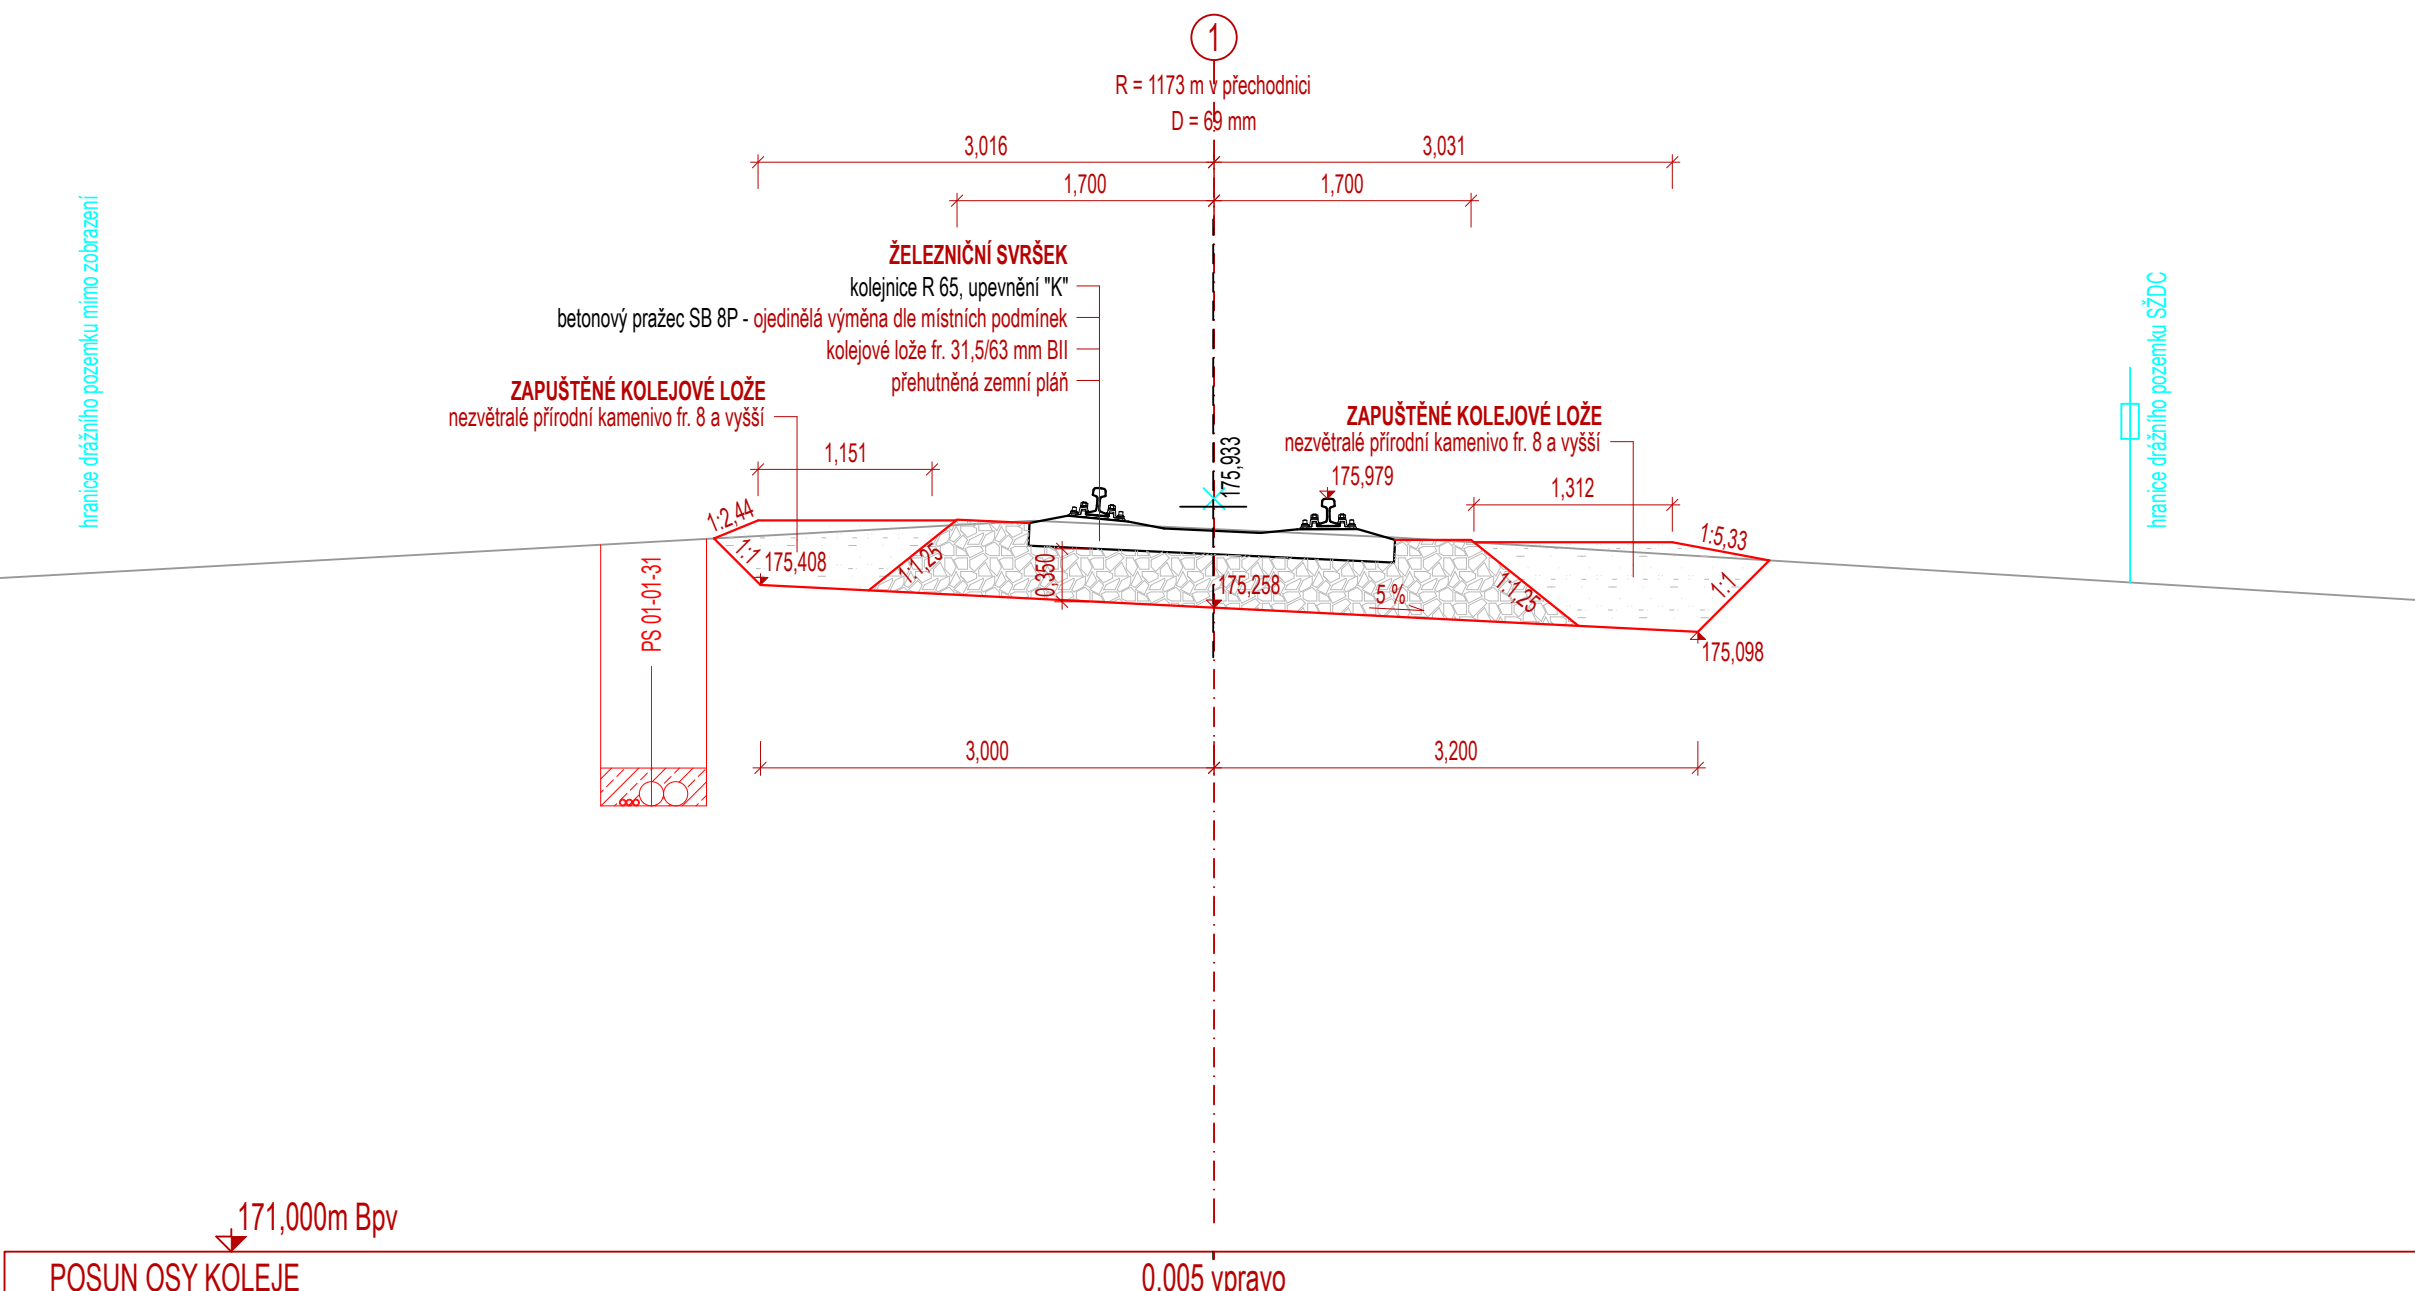

Ministerstvo dopravy Státní fond dopravní infrastruktury					
Jiné ověření:			Paré:		
Orientační schéma:			Razítko oprávněné osoby:		
			Podpis: Datum:		
Revize:	Datum:	Popis:	Kontroloval:		
000	20.11.2023	Definitivní odevzdání dokumentace	Ing. Dominik Mojžíšek		
Stavebník/Investor: Správa železnic, státní organizace			SPRAVA ZELEZNIC		
Adresa: Dlažďená 1003/7, 110 00 Praha 1					
Zástupce investora: Stavební správa východ					
Adresa: Nerudova 1, 779 00 Olomouc					
Zhotovitel díla:	Signal Projekt s.r.o.				
Adresa:	Videňská 55, 639 00 Brno				
Kontakt:	T: +420 543 233 962 E: projekce@signalprojekt.cz				
Zhotovitel částí/objektů:	EXprojekt s.r.o.				
Adresa:	Herspická 758/13, 619 00 Brno				
Kontakt:	T: +420 533 312 000 E: info@exprojezt.cz				
Hlavní projektant (HIP): Ing. Jan Lanča	Specialista: -				
Název stavby/akce:	Zvýšení bezpečnosti na přejezdu v km 94,356 (P7953) trati Brno – Vlárský průmysk		Označení investorů: \$622100102\$		
Názve části:	Železniční svršek a spodek		Zadáka: 23-037-35-211		
Názve objektu/dílč části:	Železniční svršek P7953		Označení části: D.2.1.1		
Názve přílohy:	Příčné řezy		Označení objektu/komplexu: SO 01-10-01		
Názve dílčí části přílohy:	-		Číslo přílohy (typ/pořadí): 2. 003		
Odpovědný projektant: Ing. Dominik Mojžíšek	Zpracovatelské přílohy: Kraj: Zlínský	Měřtko: 1:50 Formáty: 8 x A4 TUDU: 2302 28	Stupeň dokumentace: DUSP+PDPS		
Smluvní datum zpracování: 20.11.2023					
Doplňující informace / Tabulky / Diagramy / Přehled / ...					