Zvýšení bezpečnosti na přejezdu v km 94,356 (P7953) trati Brno – Vlárský průsmyk

SO 01-13-01 Železniční přejezd P7953

Podélný profil

M 1:50

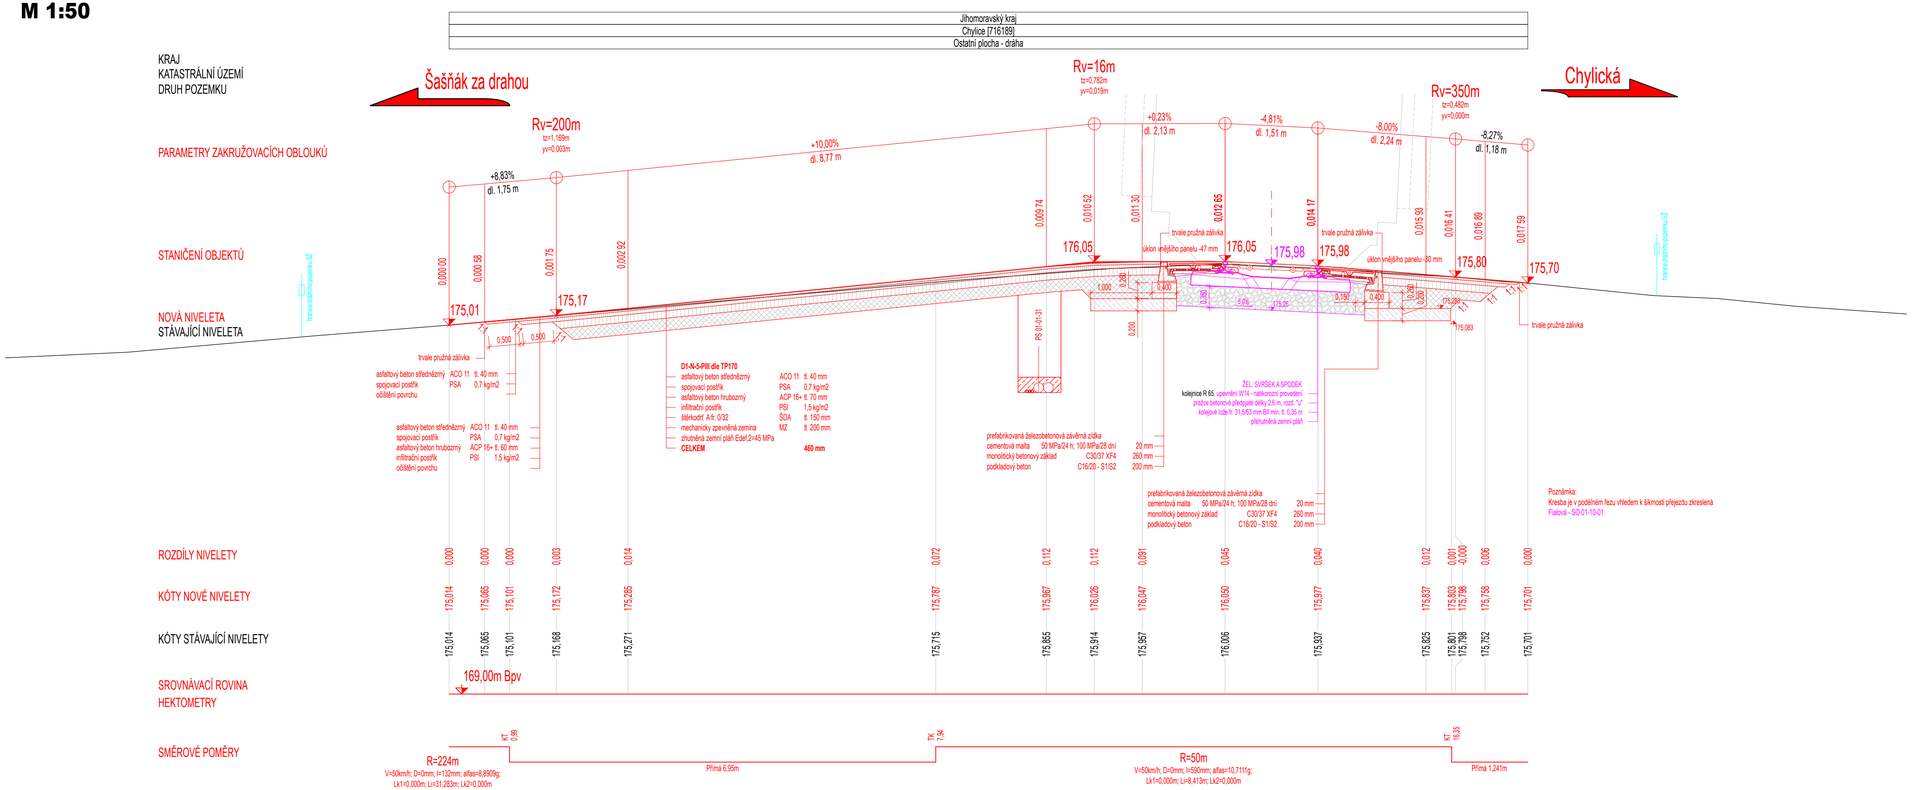

Ministerstvo dopravy
Státní fond dopravní infrastruktury

Jiná ověření:

Pané:

Orientační schéma:

Razítko oprávněné osoby:

Podpis: Datum:

Revize:	Datum:	Popis:	Kontroloval:
000	20.11.2023	Definitivní odevzdání dokumentace	Ing. Dominik Mojžíšek

Stavebník/Investor:	**Správa železnic, státní organizace**
Adresa:	**Dlážděná 1003/7, 110 00 Praha 1**
Zástupce investora:	**Stavební správa východ**
Adresa:	**Nerudova 1, 779 00 Olomouc**

SPRÁVA ŽELEZNIC

Zhotovitel díla:	**Signal Projekt s.r.o.**
Adresa:	Vídeňská 55, 639 00 Brno
Kontakt:	T: +420 543 233 962 E: projekce@signalprojekt.cz
Zhotovitel části/objektu:	**EXprojekt s.r.o.**
Adresa:	Heršpická 758/13, 619 00 Brno
Kontakt:	T: +420 533 312 000 E: info@exprojekt.cz
Hlavní projektant (HIP):	**Ing. Jan Lanča**
Specialista:	**-**

signal PROJEKT

EXPROJEKT

Název stavby/akce:	**Zvýšení bezpečnosti na přejezdu v km 94,356 (P7953) trati Brno – Vlárský průsmyk**		Označení investora: **S622100102** Zakázka: **23-037-35-211**
Název části:	Přejezdy a přechody		Označení části: **D.2.1.3**
Název objektu/dílčí části:	**Železniční přejezd P7953**		Označení objektu/komplexu: **SO 01-13-01**
Název přílohy: Název dílčí části přílohy:	Podélný profil -		Číslo přílohy (typ/pořadí): **2. 002**
Odpovědný projektant: Ing. Dominik Mojžíšek	Zpracovatel přílohy: Ing. Josef Marek	Měřítko: 1:50 Formáty: 4 x A4	Stupeň dokumentace: **DUSP+PDPS**
Kraj: Zlínský	Katastrální území: viz část A. Průvodní zpráva	TUDU: 2302 28	Smluvní datum zpracování: **20.11.2023**

Označení investora:	Stupeň dokumentace:	Část:	Objekt:	Podobjekt:	Příloha:	Revize:
S 6 2 2 1 0 0 1 0 2 _	P D P S _	D 2 1 0 3 _	S O 0 1 1 3 0 1 _	X X _	2 _	0 0 2 _ 0 0 0

[Prostor pro další informace]