


SO 01-72-01 Reléový domek P7953

## JIHOZÁPADNÍ POHLED



- 1 – Strukturovaná tenkovrstvá omítka – farba krémová RAL 9002
- 2 – Bitumenový šindel – farba červenohneddá
- 3 – Vzduchová mezera
- 4 – Prefabrikovaný polotvar – reléového domku 40x40x20 cm

## SEVEROZÁPADNÍ POHLED

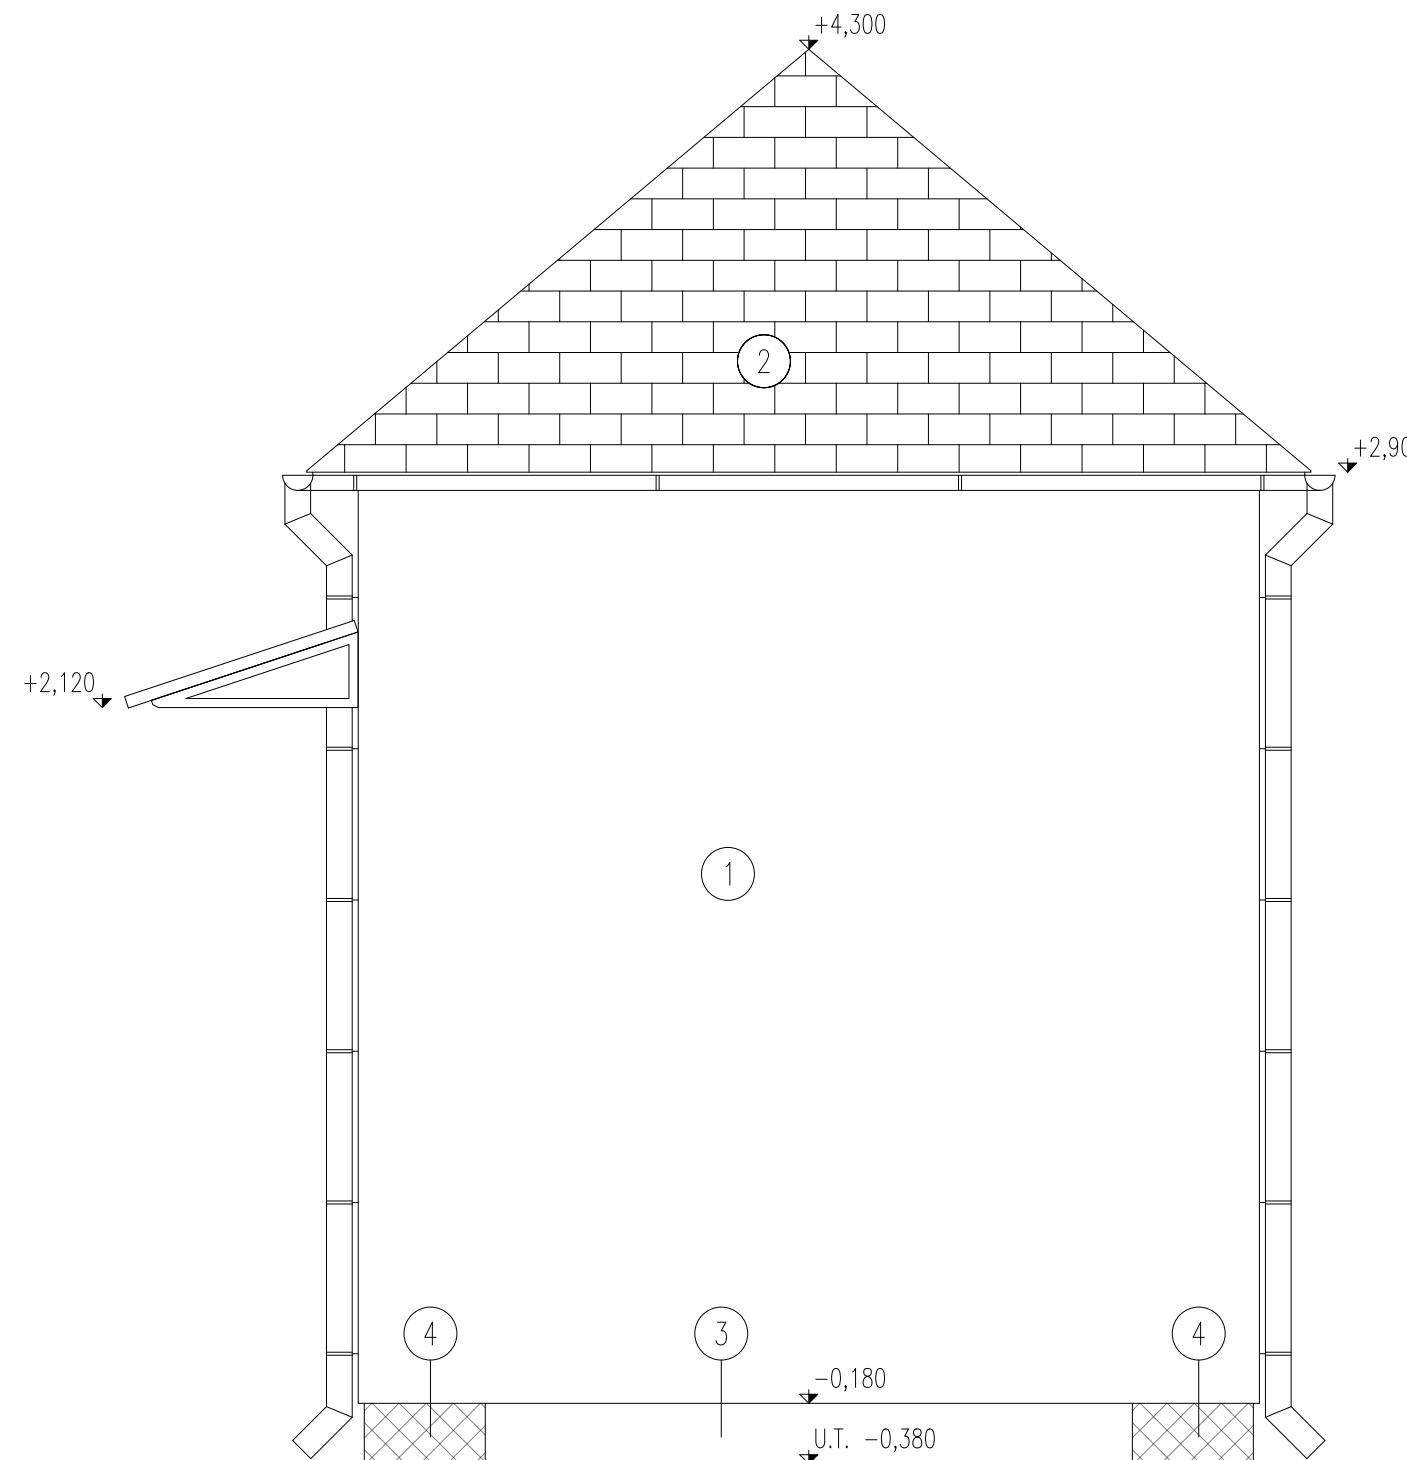

|   |                                                                                  |                                                     |                                         |   |
|---|----------------------------------------------------------------------------------|-----------------------------------------------------|-----------------------------------------|---|
| <div>Ministerstvo dopravy<br/>Státní fond dopravní<br/>infrastruktury</div> <div></div> |                                                                                  |                                                     |                                         |   |
| Jiná ověření:   |                                                                                  | Paré:                                               |                                         |   |
| Orientační schéma:   |                                                                                  | Razítko oprávněné osoby:                            |                                         |   |
|   |                                                                                  |                                                     |                                         |   |
| Podpis:   |                                                                                  | Datum:                                              |                                         |   |
| Revize:   | Datum:                                                                           | Popis:                                              | Kontroloval:                            |   |
| 000   | 20.11.2023                                                                       | Definitivní odevzdání dokumentace                   | Ing. Dominik Mojžíšek                   |   |
|   |                                                                                  |                                                     |                                         |   |
| Stavebník/Investor:   |                                                                                  | Správa železnic, státní organizace                  |                                         |  <div>SPRÁVA<br/>ŽELEZNIC</div> |
| Adresa:   |                                                                                  | Diážděná 1003/7, 110 00 Praha 1                     |                                         |   |
| Zástupce investora:   |                                                                                  | Stavební správa východ                              |                                         |   |
| Adresa:   |                                                                                  | Nerudova 1, 779 00 Olomouc                          |                                         |   |
|   |                                                                                  |                                                     |                                         |   |
| Zhotovitel díla:   |                                                                                  | Signal Projekt s.r.o.                               |                                         |                                 |
| Adresa:   |                                                                                  | Vídeňská 55, 639 00 Brno                            |                                         |   |
| Kontakt:   |                                                                                  | T: +420 543 233 962<br>E: projekce@signalprojekt.cz |                                         |   |
| Zhotovitel části/objektu:   |                                                                                  | EXprojekt s.r.o.                                    |                                         |                                 |
| Adresa:   |                                                                                  | Heršpická 758/13, 619 00 Brno                       |                                         |   |
| Kontakt:   |                                                                                  | T: +420 533 312 000<br>E: info@exprojekt.cz         |                                         |   |
| Hlavní projektant (HIP):   |                                                                                  | Ing. Jan Lanča                                      | Specialista:                            | -   |
|   |                                                                                  |                                                     |                                         |   |
| Název stavby/akce:   | Zvýšení bezpečnosti na přejezdu v km 94,356 (P7953) trati Brno – Vlárský průsmyk |                                                     |                                         | Označení investora:<br>S622100102                                                                                  |
| Název části:   | Pozemní objekty budov - provozní, technologické, skladové                        |                                                     |                                         | Zakázka:<br>23-037-35-211                                                                                          |
| Název objektu/díleč části:   | Reléový domek P7953                                                              |                                                     |                                         | Označení části:<br>D.2.2.1                                                                                         |
|   |                                                                                  |                                                     |                                         | Označení objektu/komplexu:<br>SO 01-72-01                                                                          |
| Název přílohy:   | Pohledy                                                                          |                                                     |                                         | Číslo přílohy (typ/pořadí):<br>2. 003                                                                              |
| Název díleč části přílohy:   | -                                                                                |                                                     |                                         |   |
| Odpovědný projektant:<br>Ing. Róbert Tomov   | Zpracovatel přílohy:<br>Ing. Josef Marek                                         | Měřítko:<br>Formáty:                                | Stupeň dokumentace:<br>DUSP+PDPS        |   |
| Kraj:<br>Žilinský   | Katastrální území:<br>viz část A. Průvodní zpráva                                | TUDU:<br>2302 28                                    | Smluvní datum zpracování:<br>20.11.2023 |   |
| Označení investora: S 6 2 2 1 0 0 1 0 2 Stupeň dokumentace: Část Objekt: — S 0 0 1 7 2 0 1 Podobjekt: — X X Příloha: 2 Revize: 0 0 3                                      |                                                                                  |                                                     |                                         |   |
| (Prostor pro další informace)   |                                                                                  |                                                     |                                         |   |